


PLANO TOPOGRÁFICO DEL ÁREA DE PLANIFICACIÓN
ESCALA 1:2000

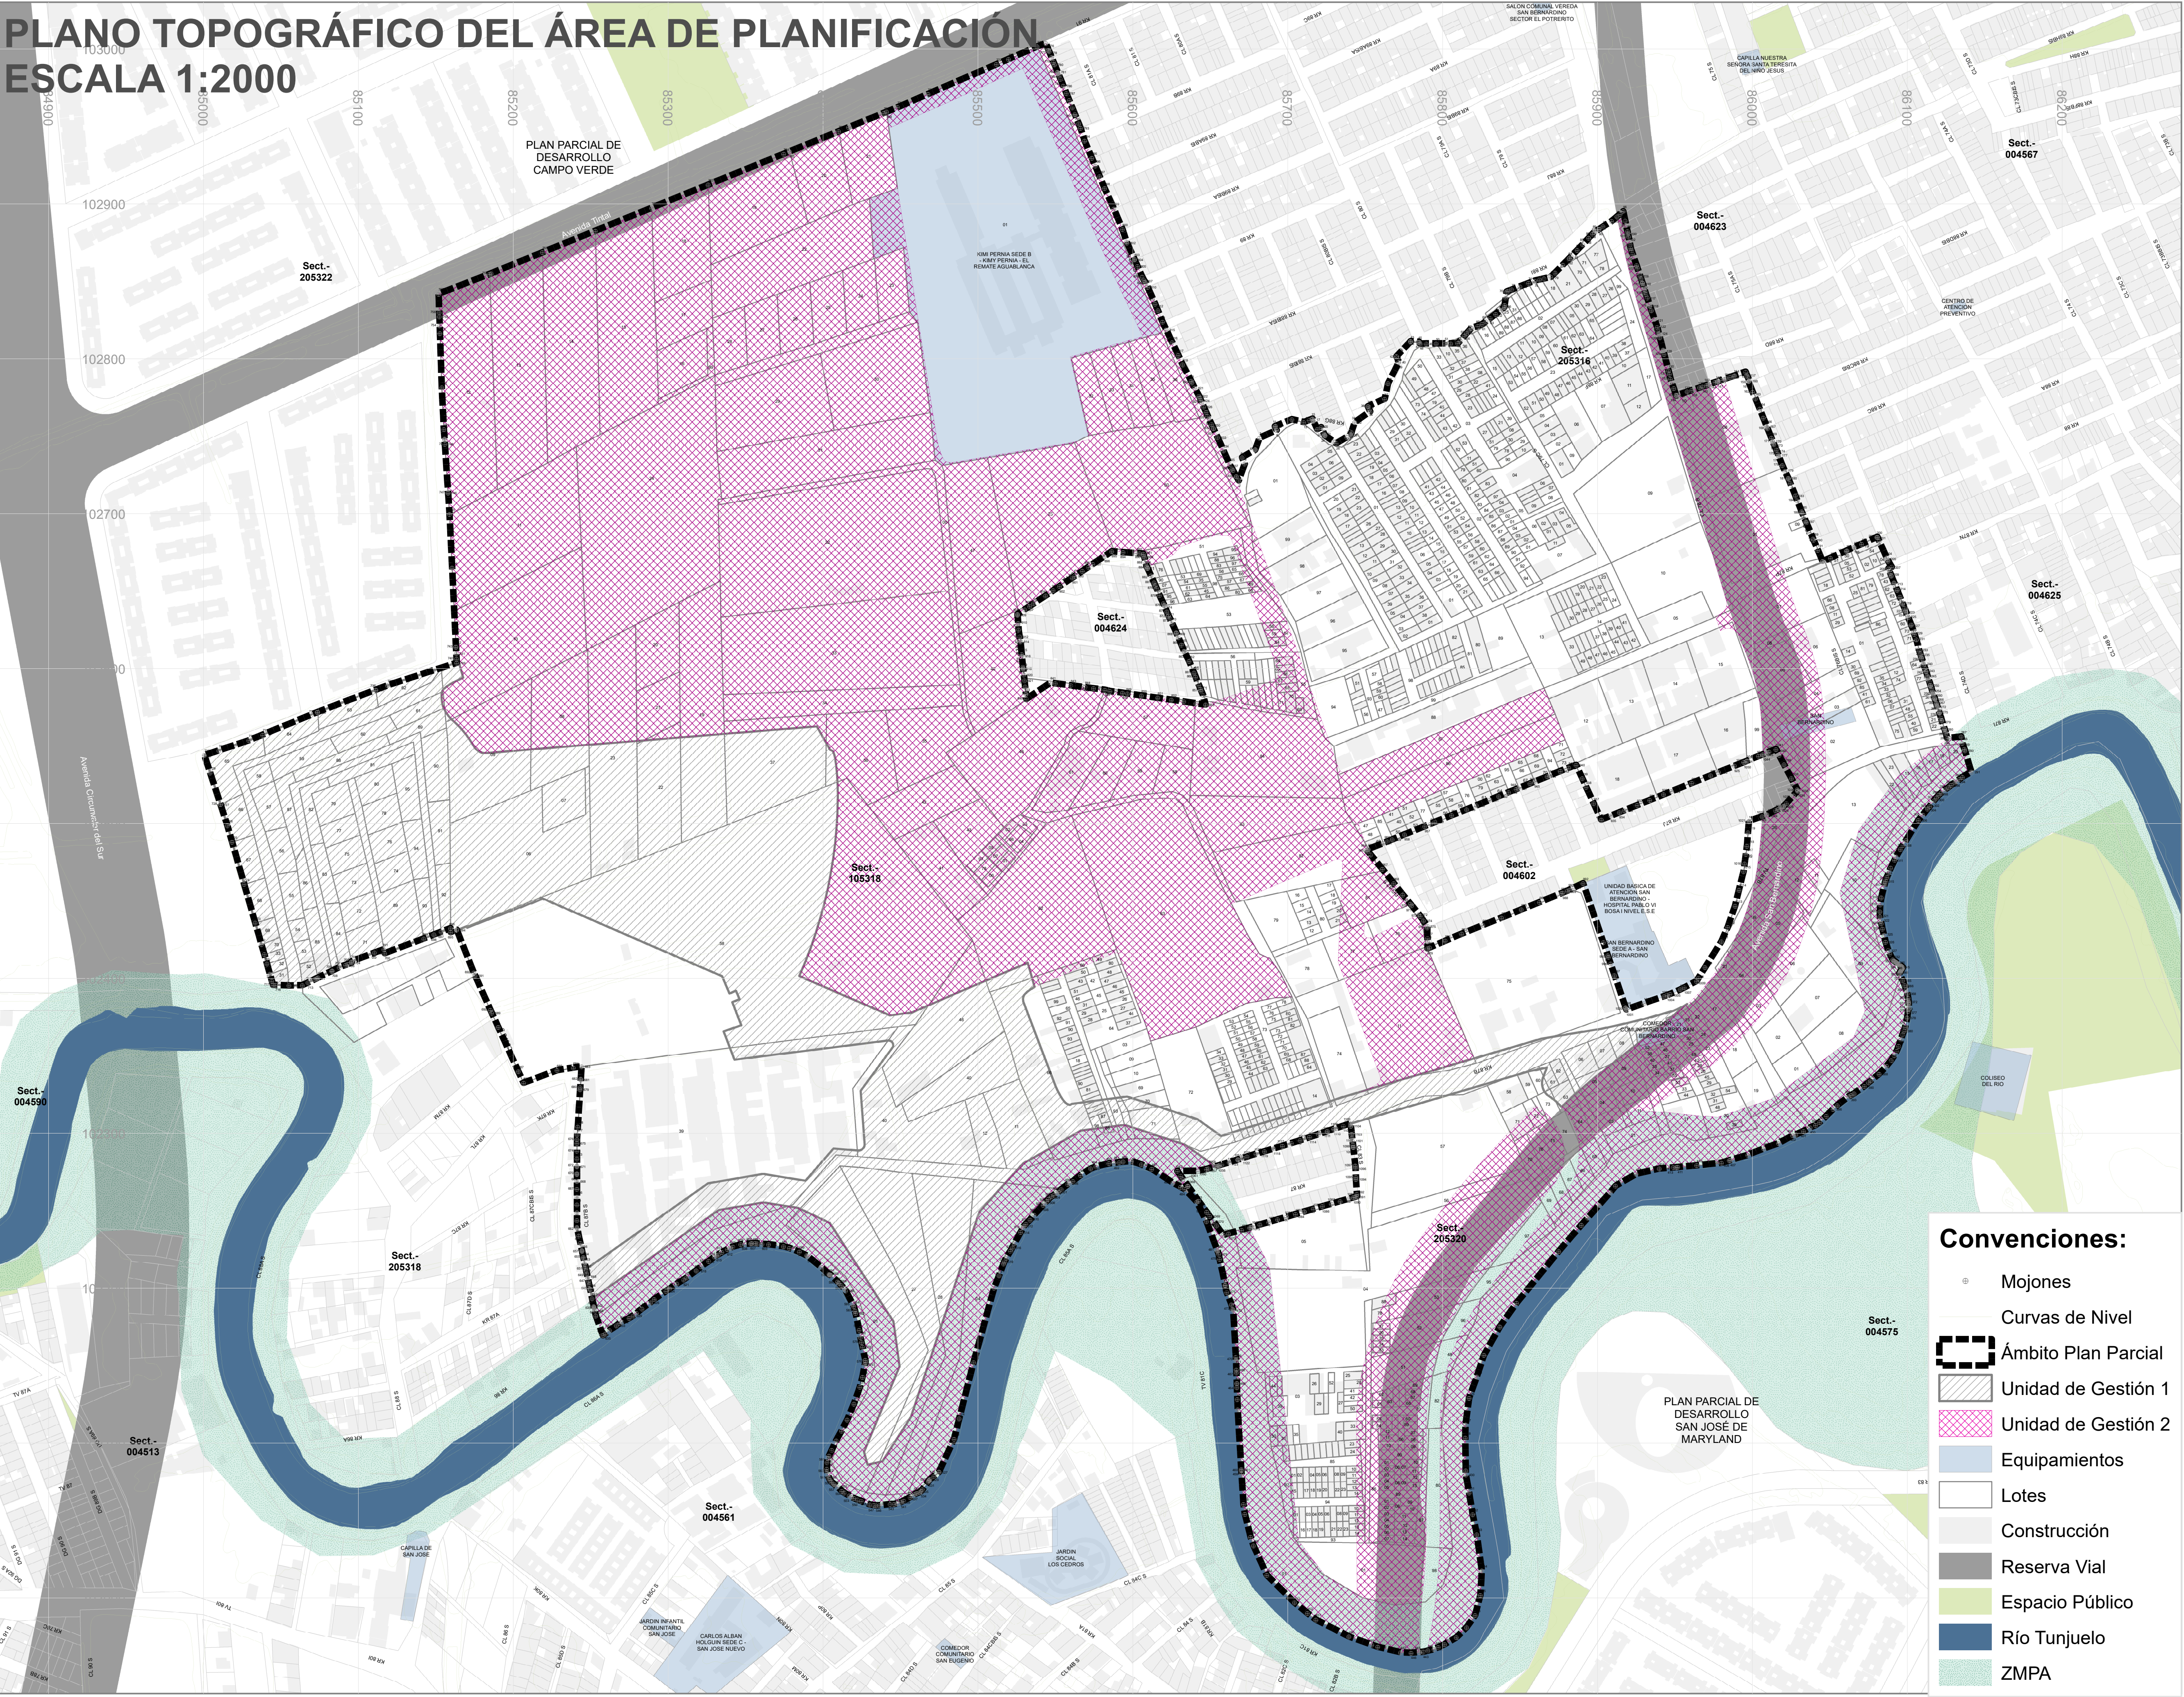

LISTADO PREDIAL	

CARTERA DE COORDENADAS	

PLAN PARCIAL
EL EDÉN - EL DESCANSO

PLANO TOPOGRÁFICO
DEL ÁREA DE PLANIFICACIÓN

PLANCHA:

PLANO 1
DE 2


ESCALA:

1:2.000

FECHA:

FEBRERO
DE 2022

LOCALIZACIÓN GENERAL

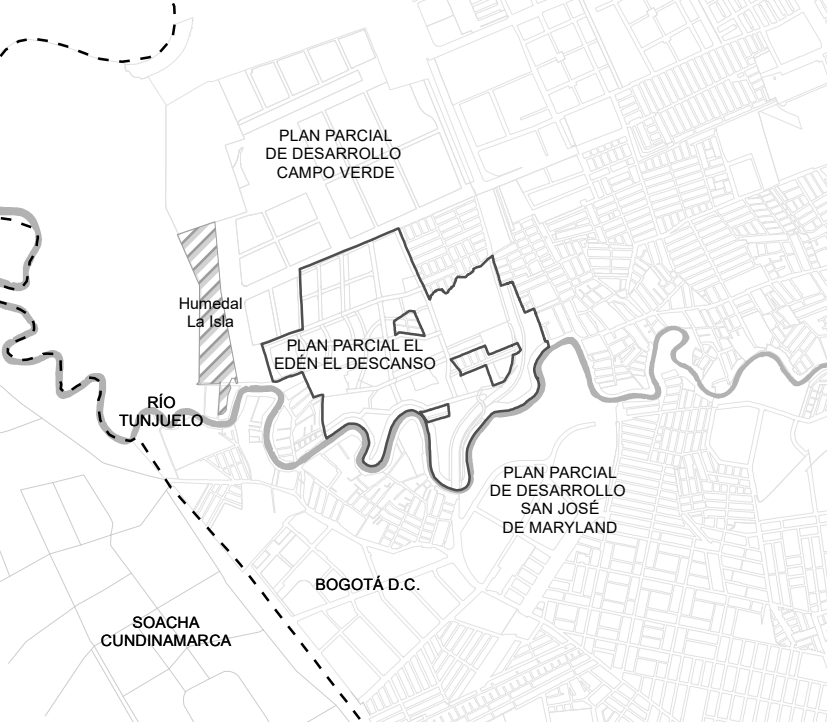

OBSERVACIONES

SISTEMA DE PROYECCIÓN DE COORDENAS
Coordenadas cartesianas con origen en la intersección del meridiano - 74,147592 con el paralelo 4,680486; al cual se le asignan coordenadas planas N: 109.320.965 m y E: 92.334.879 m del datum MAGNA-SIRGAS. Cotas sobre el nivel medio del mar. Plano de proyección 2550 msnm.

FUENTE DE LA INFORMACIÓN
Formulación Plan Parcial el Edén el Descanso. Subgerencia de Gestión Urbana. Empresa de Renovación y Desarrollo Urbano de Bogotá - agosto 2021
Base Geográfica Mapa de Referencia de Bogotá Versión 6 - 2021. IDECA

ALCALDÍA MAYOR DE BOGOTÁ D. C.

BOGOTÁ D. C.

CLAUDIA NAYIBE LÓPEZ HERNÁNDEZ
ALCALDESA MAYOR DE BOGOTÁ D.C.

SECRETARÍA DISTRITAL DE PLANEACIÓN

MARÍA MERCEDES JARAMILLO GARCÉS
SECRETARÍA DISTRITAL DE PLANEACIÓN

CLAUDIA ANDREA RAMÍREZ MONTILLA
SUBSECRETARÍA DE PLANEACIÓN TERRITORIAL

DECRETO DISTRITAL N°: x