


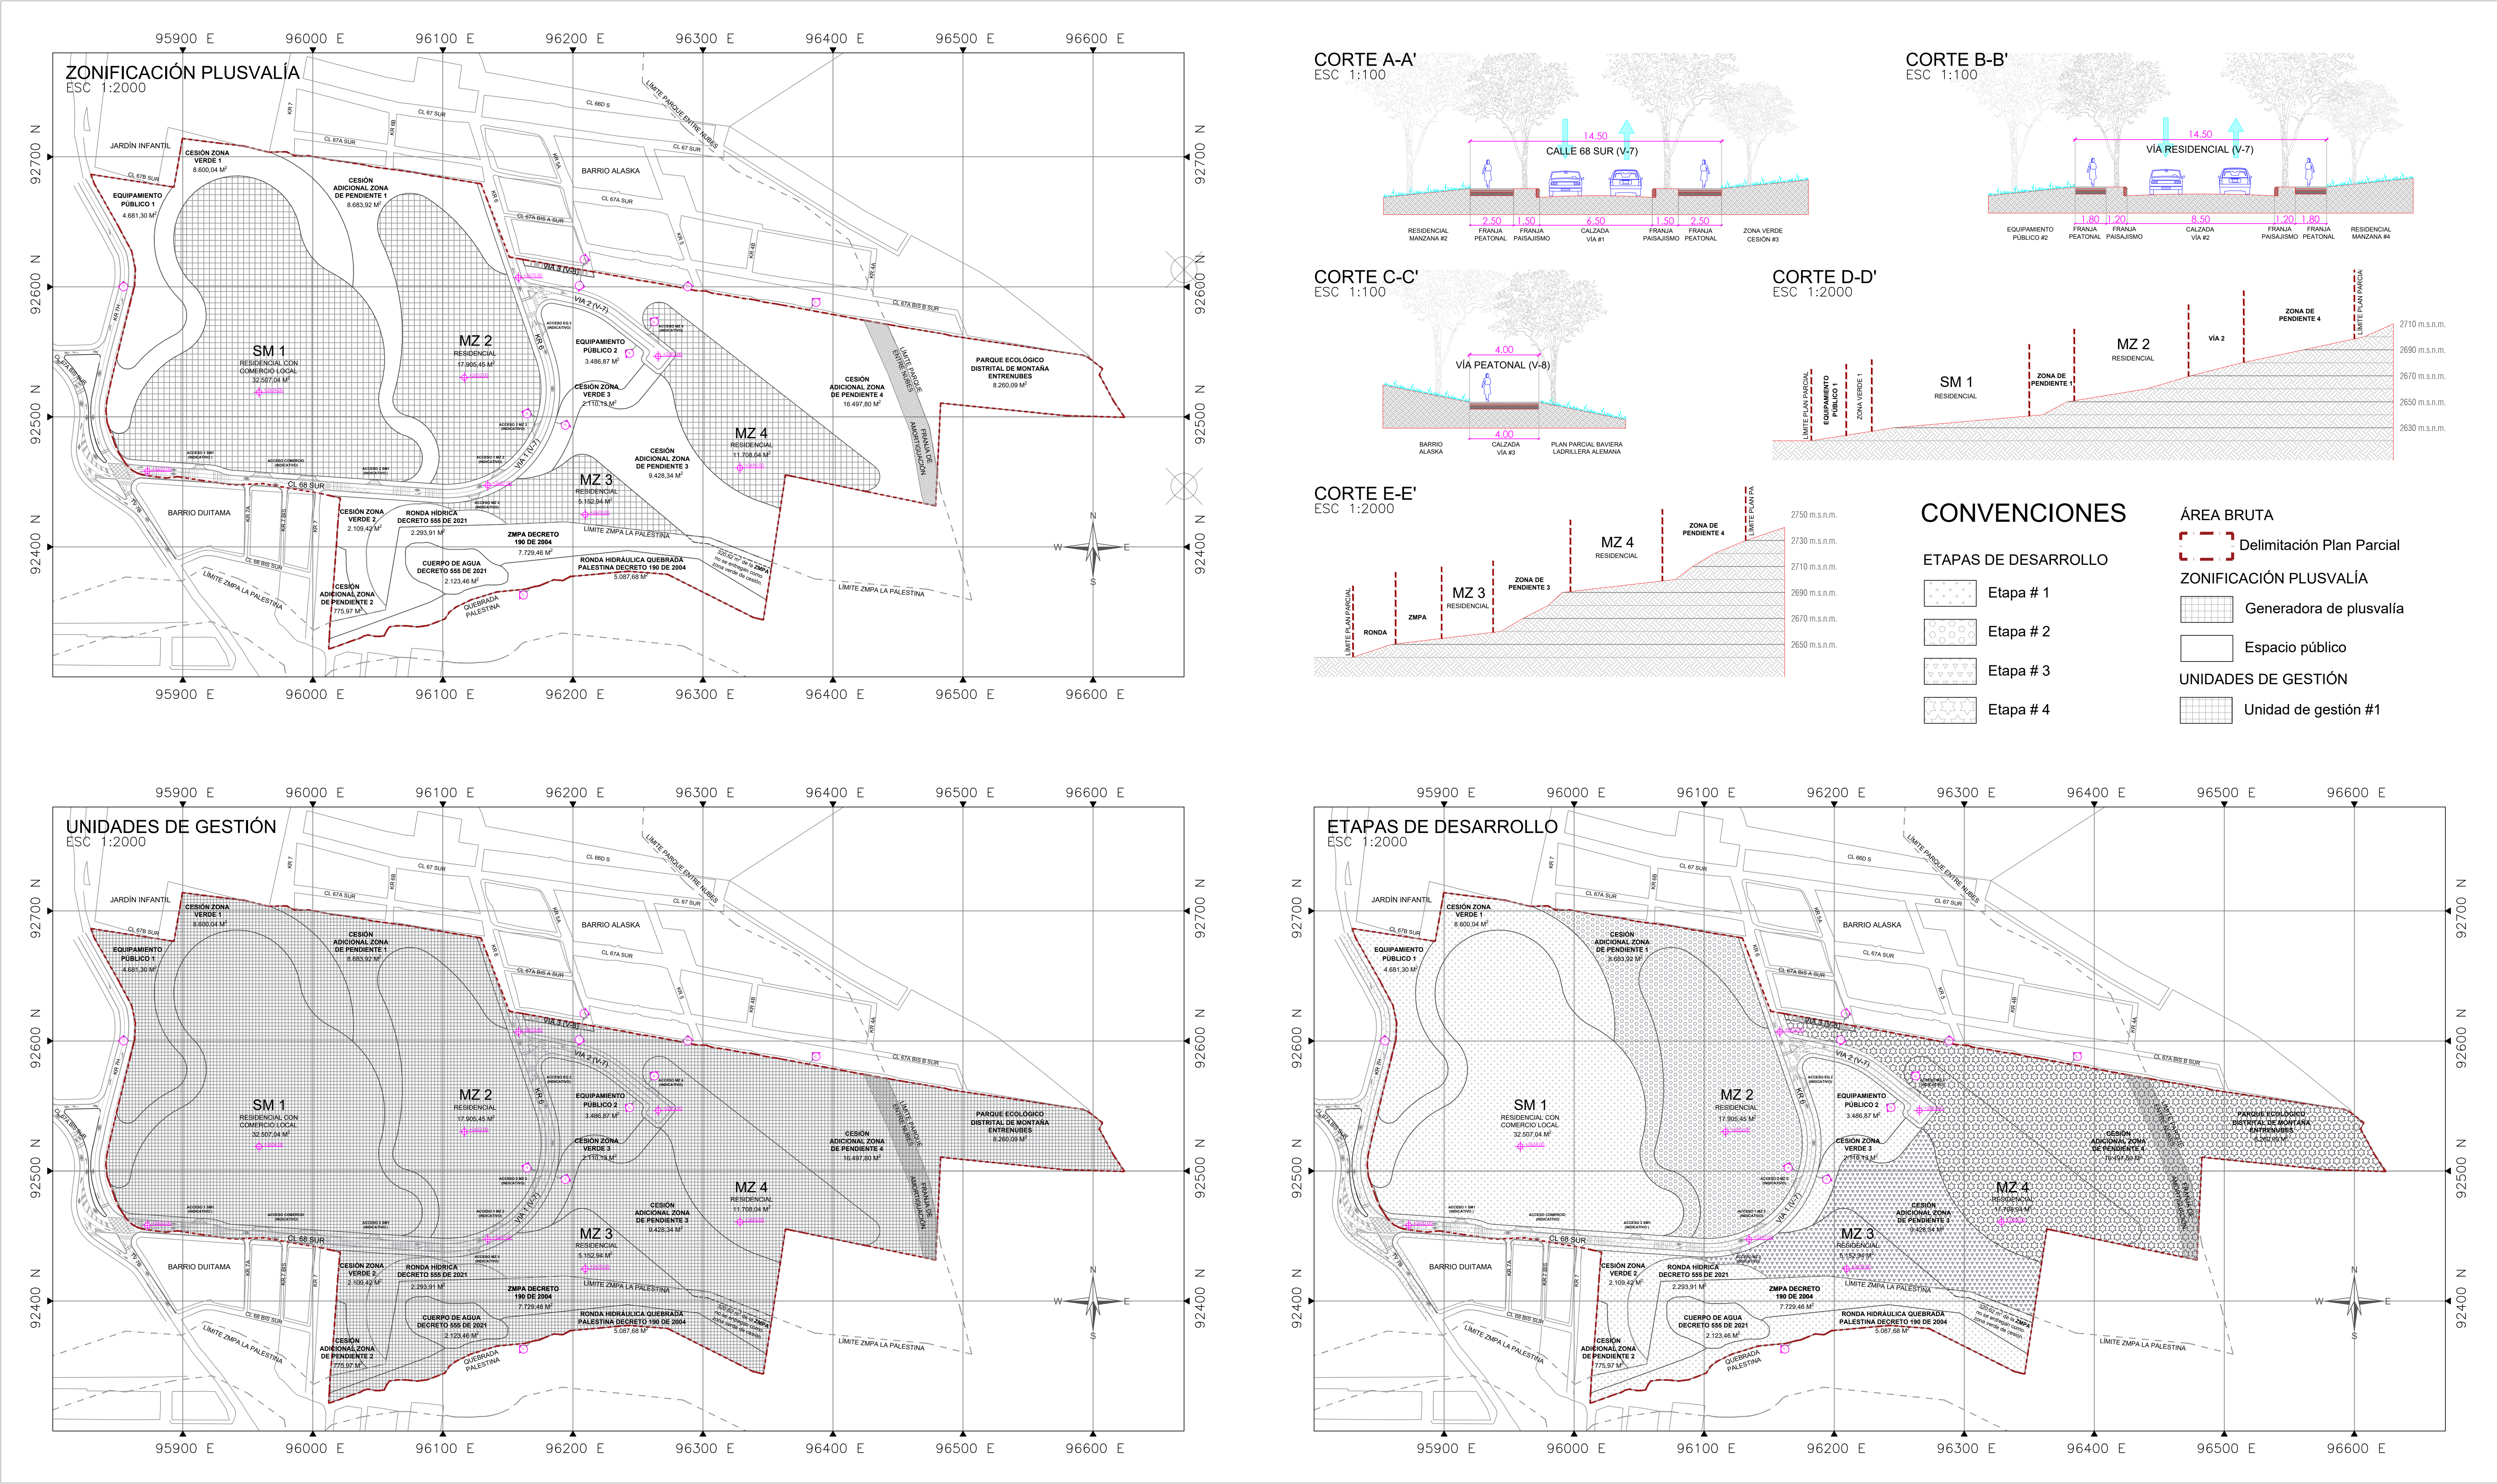

PLAN PARCIAL BAVIERA LADRILLERA ALEMANA	CONTENIDO ZONIFICACIÓN PLUSVALIA UNIDADES DE GESTIÓN ETAPAS DE DESARROLLO PERFILES VIALES	PLANO: 2 / 2 ESCALA: 1/1000 FECHA: MAYO 2024	LOCALIZACIÓN GENERAL - ESCALA 1:50000 	OBSERVACIONES S.D.P. Radicado N° : Fecha : Archivo Magnético	BOGOTÁ D.C.	
					ALCALDÍA MAYOR DE BOGOTÁ D.C.	SECRETARÍA DISTRITAL DE PLANEACIÓN
					CARLOS FERNANDO GALÁN ALCALDE MAYOR DE BOGOTÁ D.C.	MIGUEL SILVA MOYANO SECRETARIO DISTRITAL DE PLANEACIÓN
					SECRETARÍA DISTRITAL DE PLANEACIÓN	
					ÚRSULA ABLANQUE MEJÍA SUBSECRETARIA DE PLANEACIÓN TERRITORIAL	
					DECRETO DISTRITAL N°	