


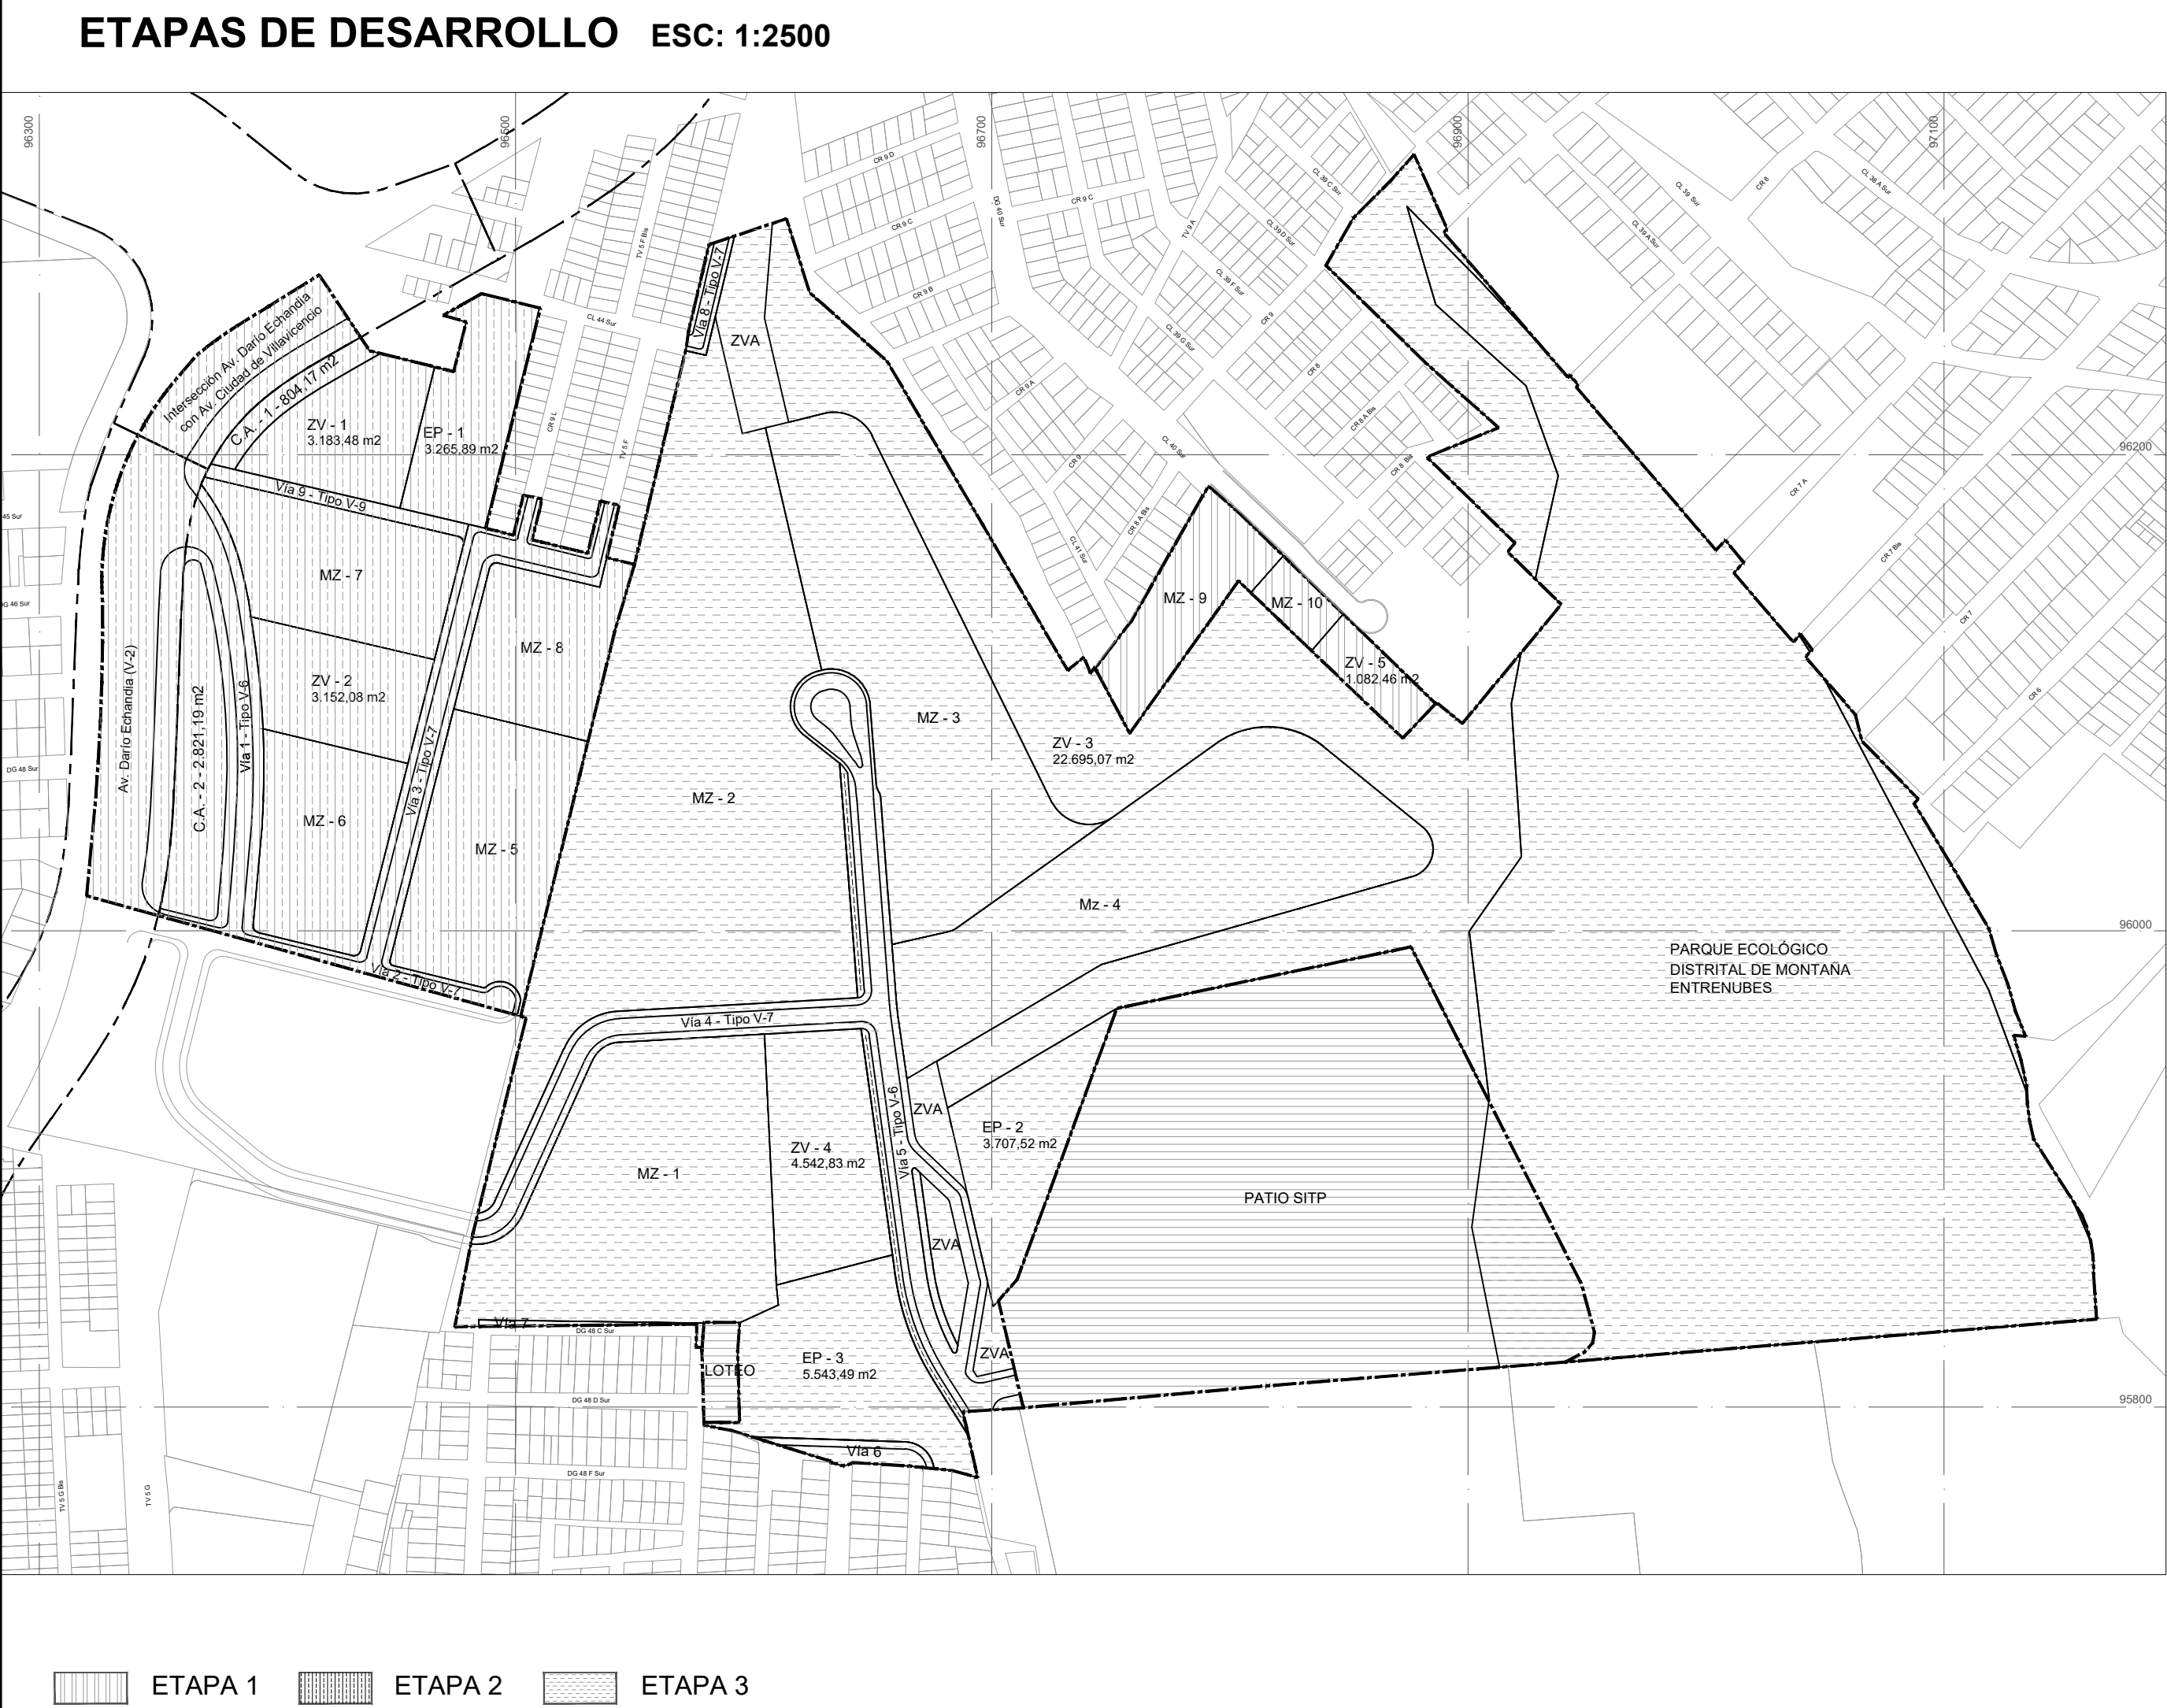

PLAN PARCIAL

RAFAEL URIBE 70

LOCALIDAD DE RAFAEL URIBE

CONTIENE:

COMPONENTES URBANOS



PERFILES VIALES

PLANO 2/2

ESCALA INDICADA

FECHA

Abril 2022

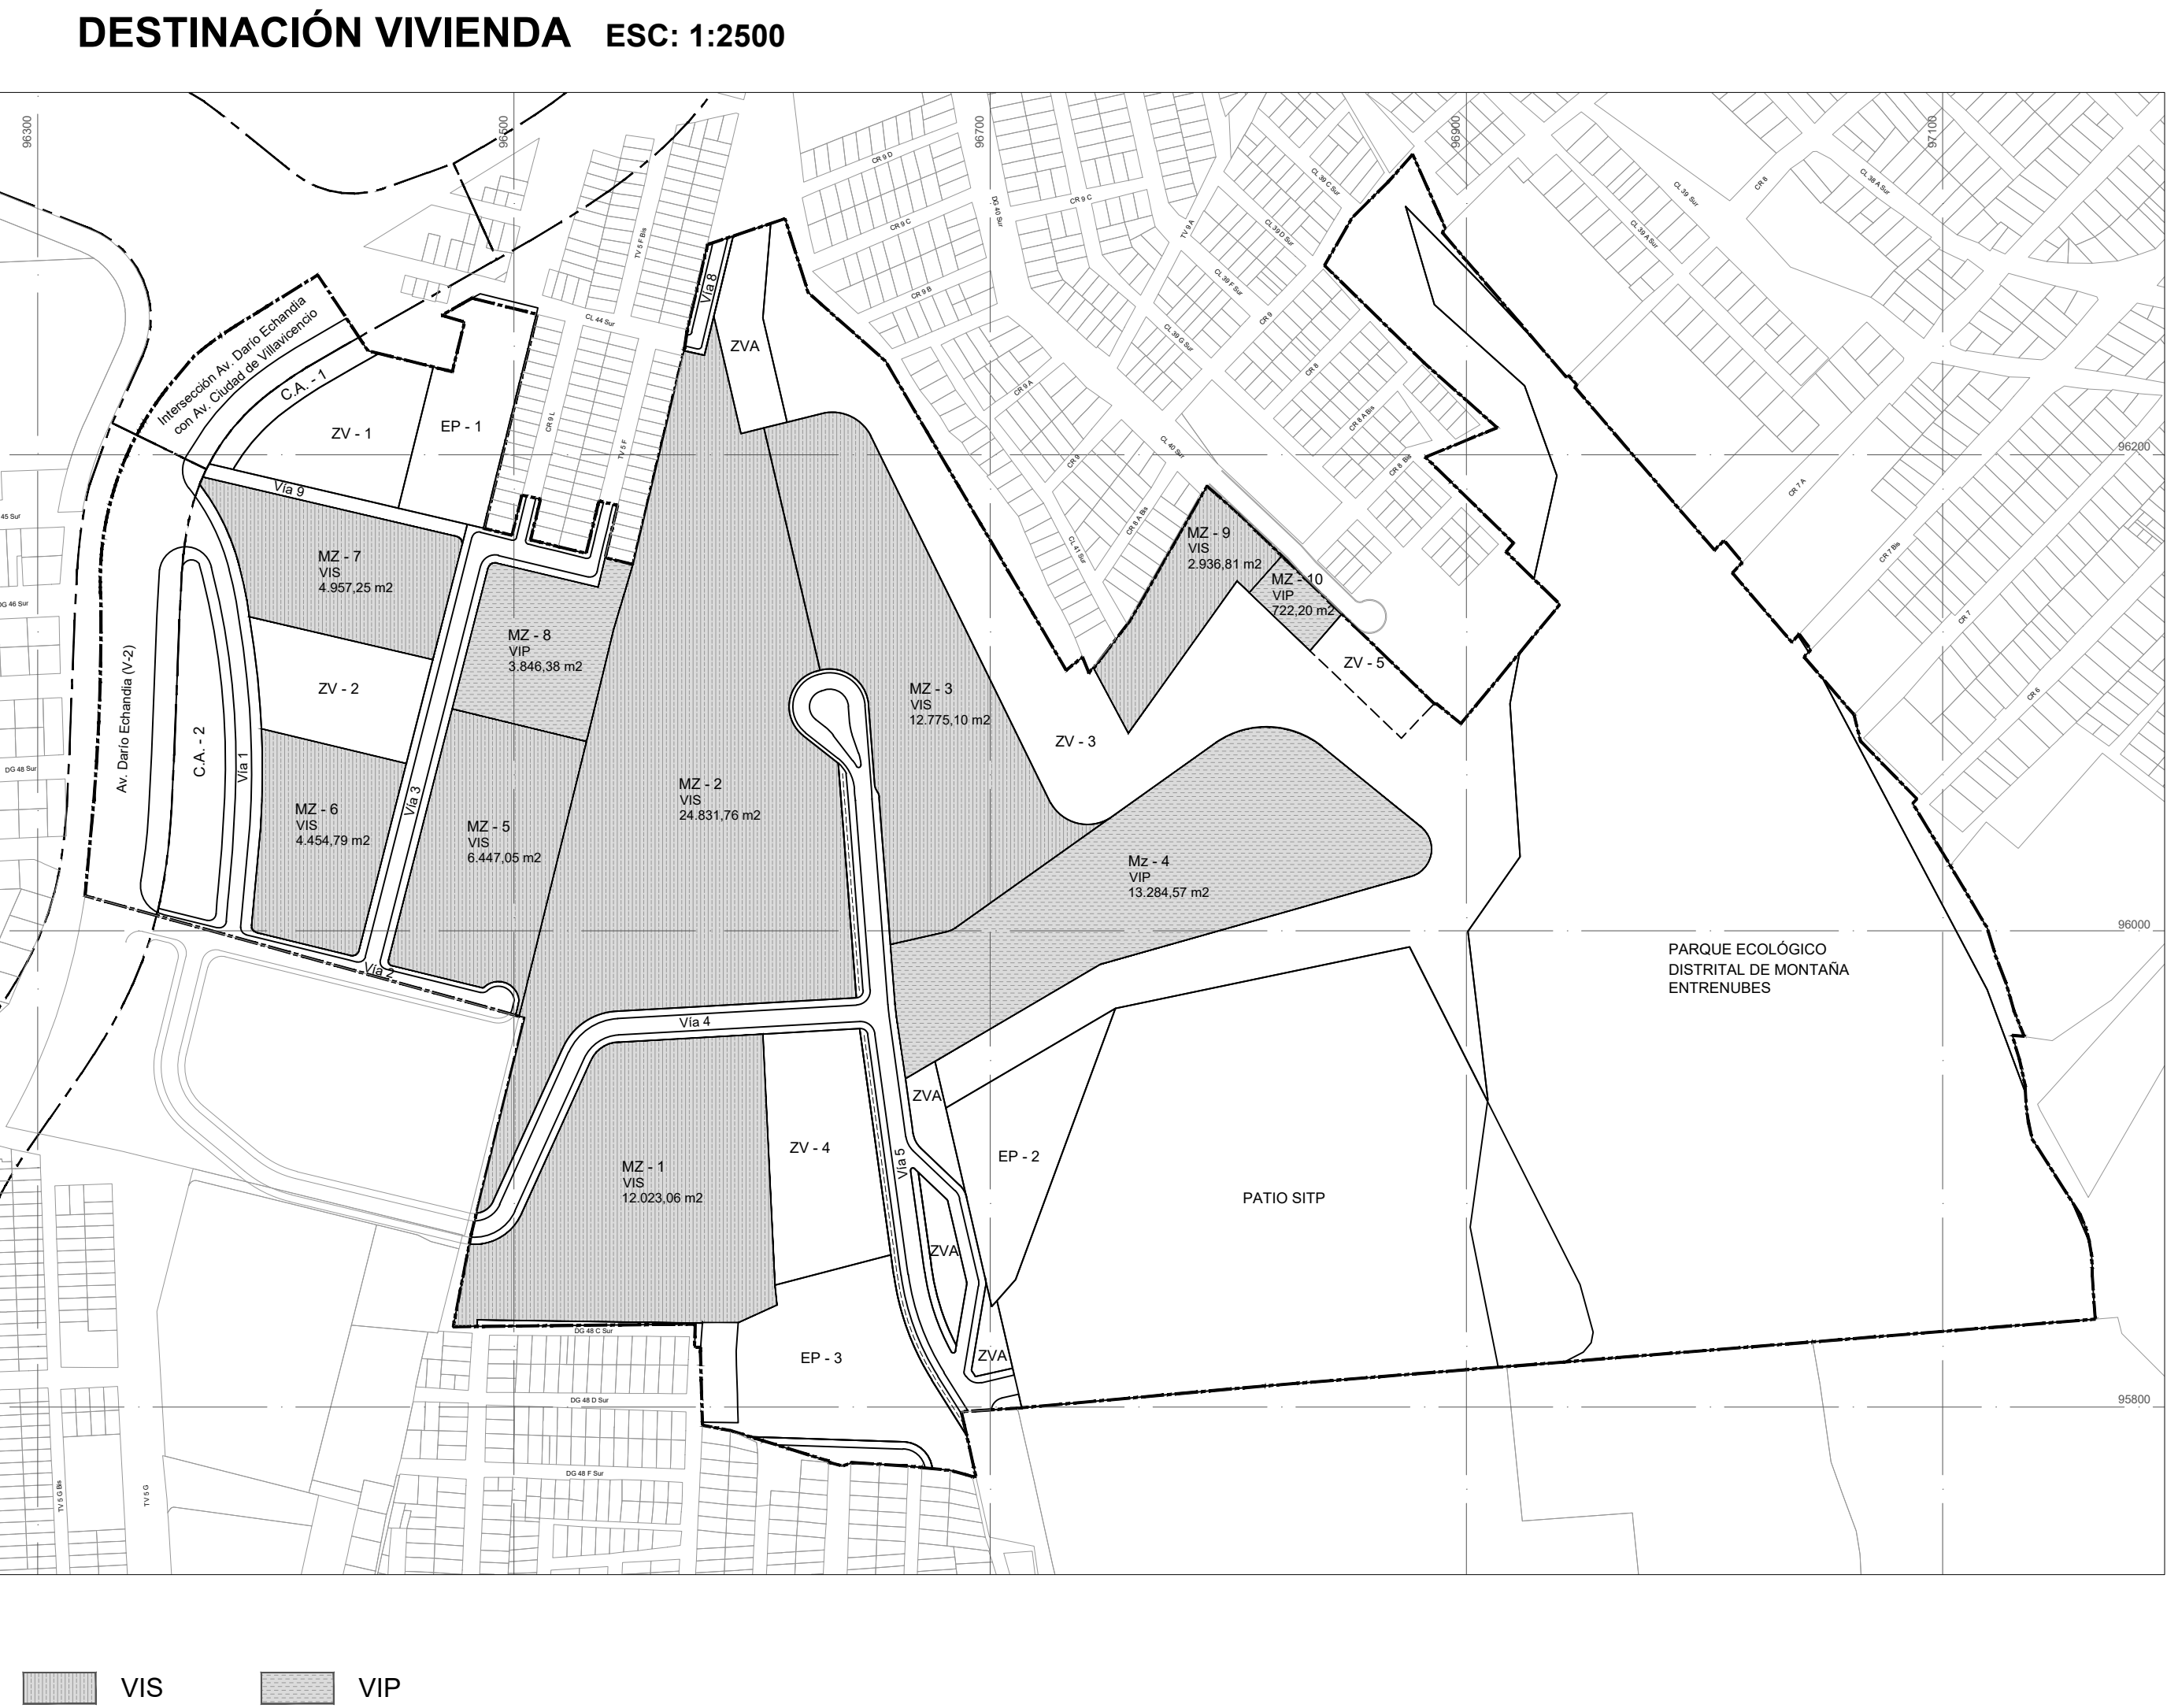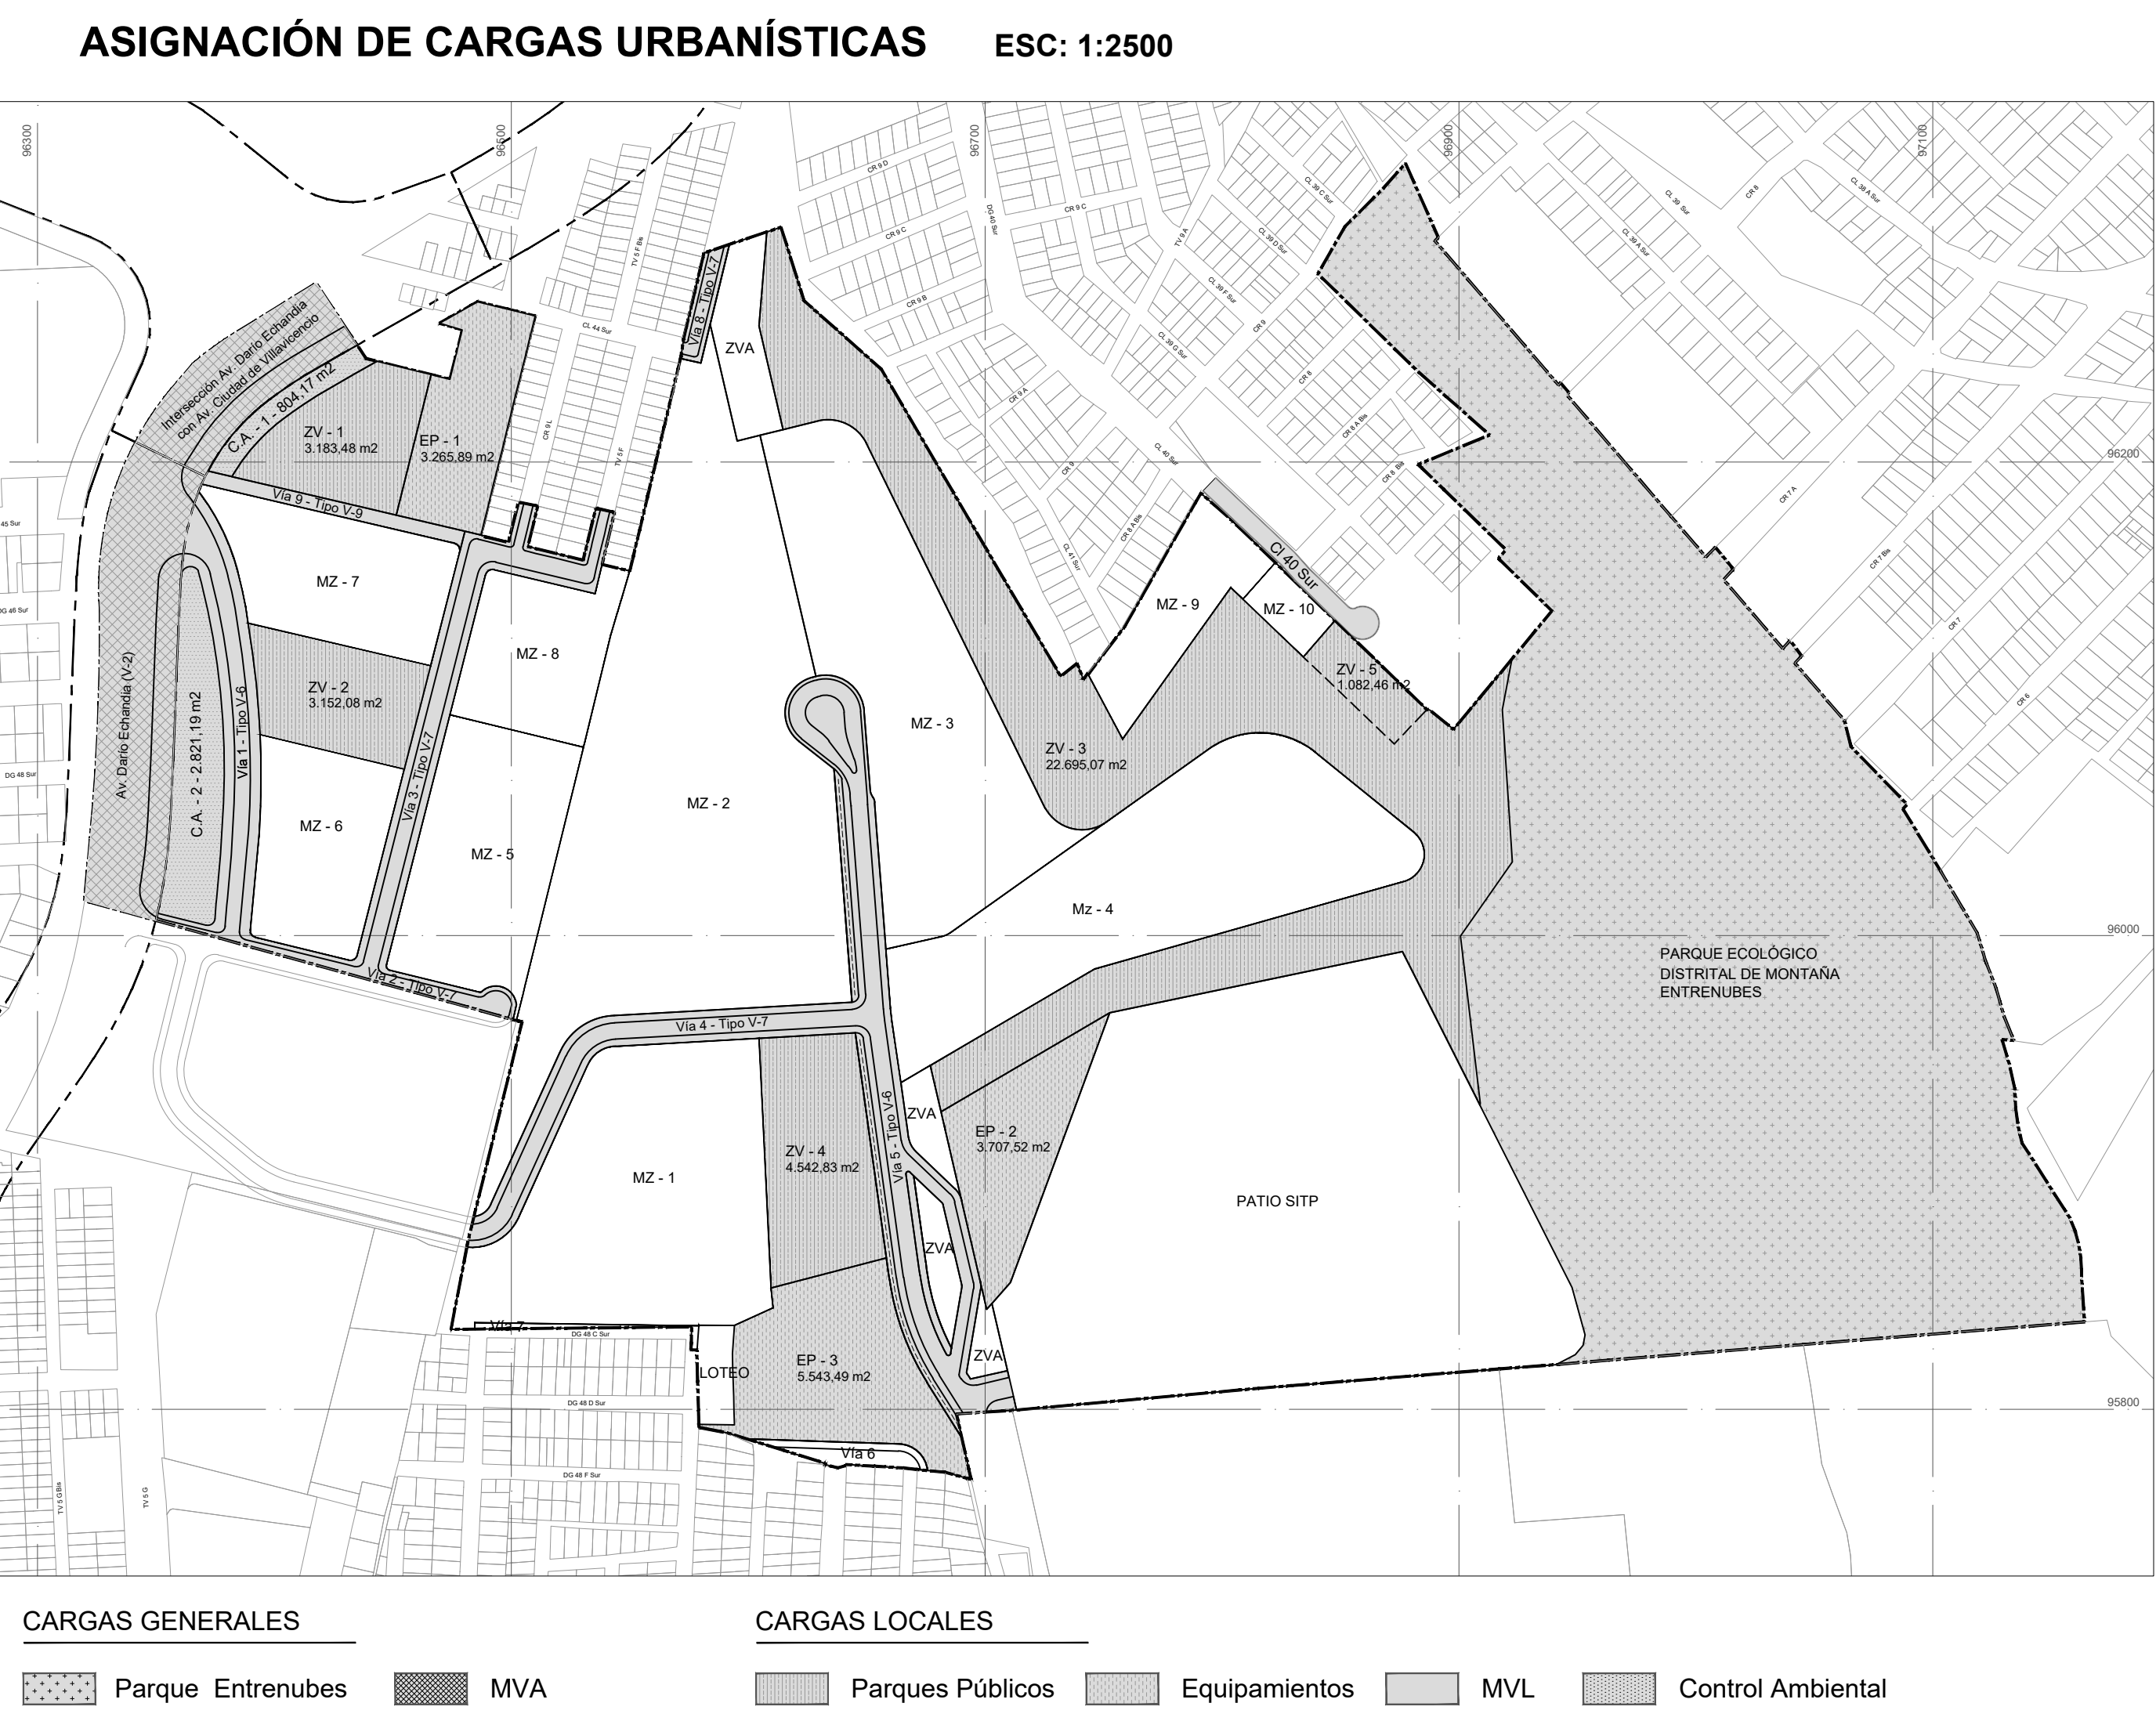


LOCALIZACIÓN

OBSERVACIONES S.D.P.

Incorporación plano topográfico N°

Archivo magnético

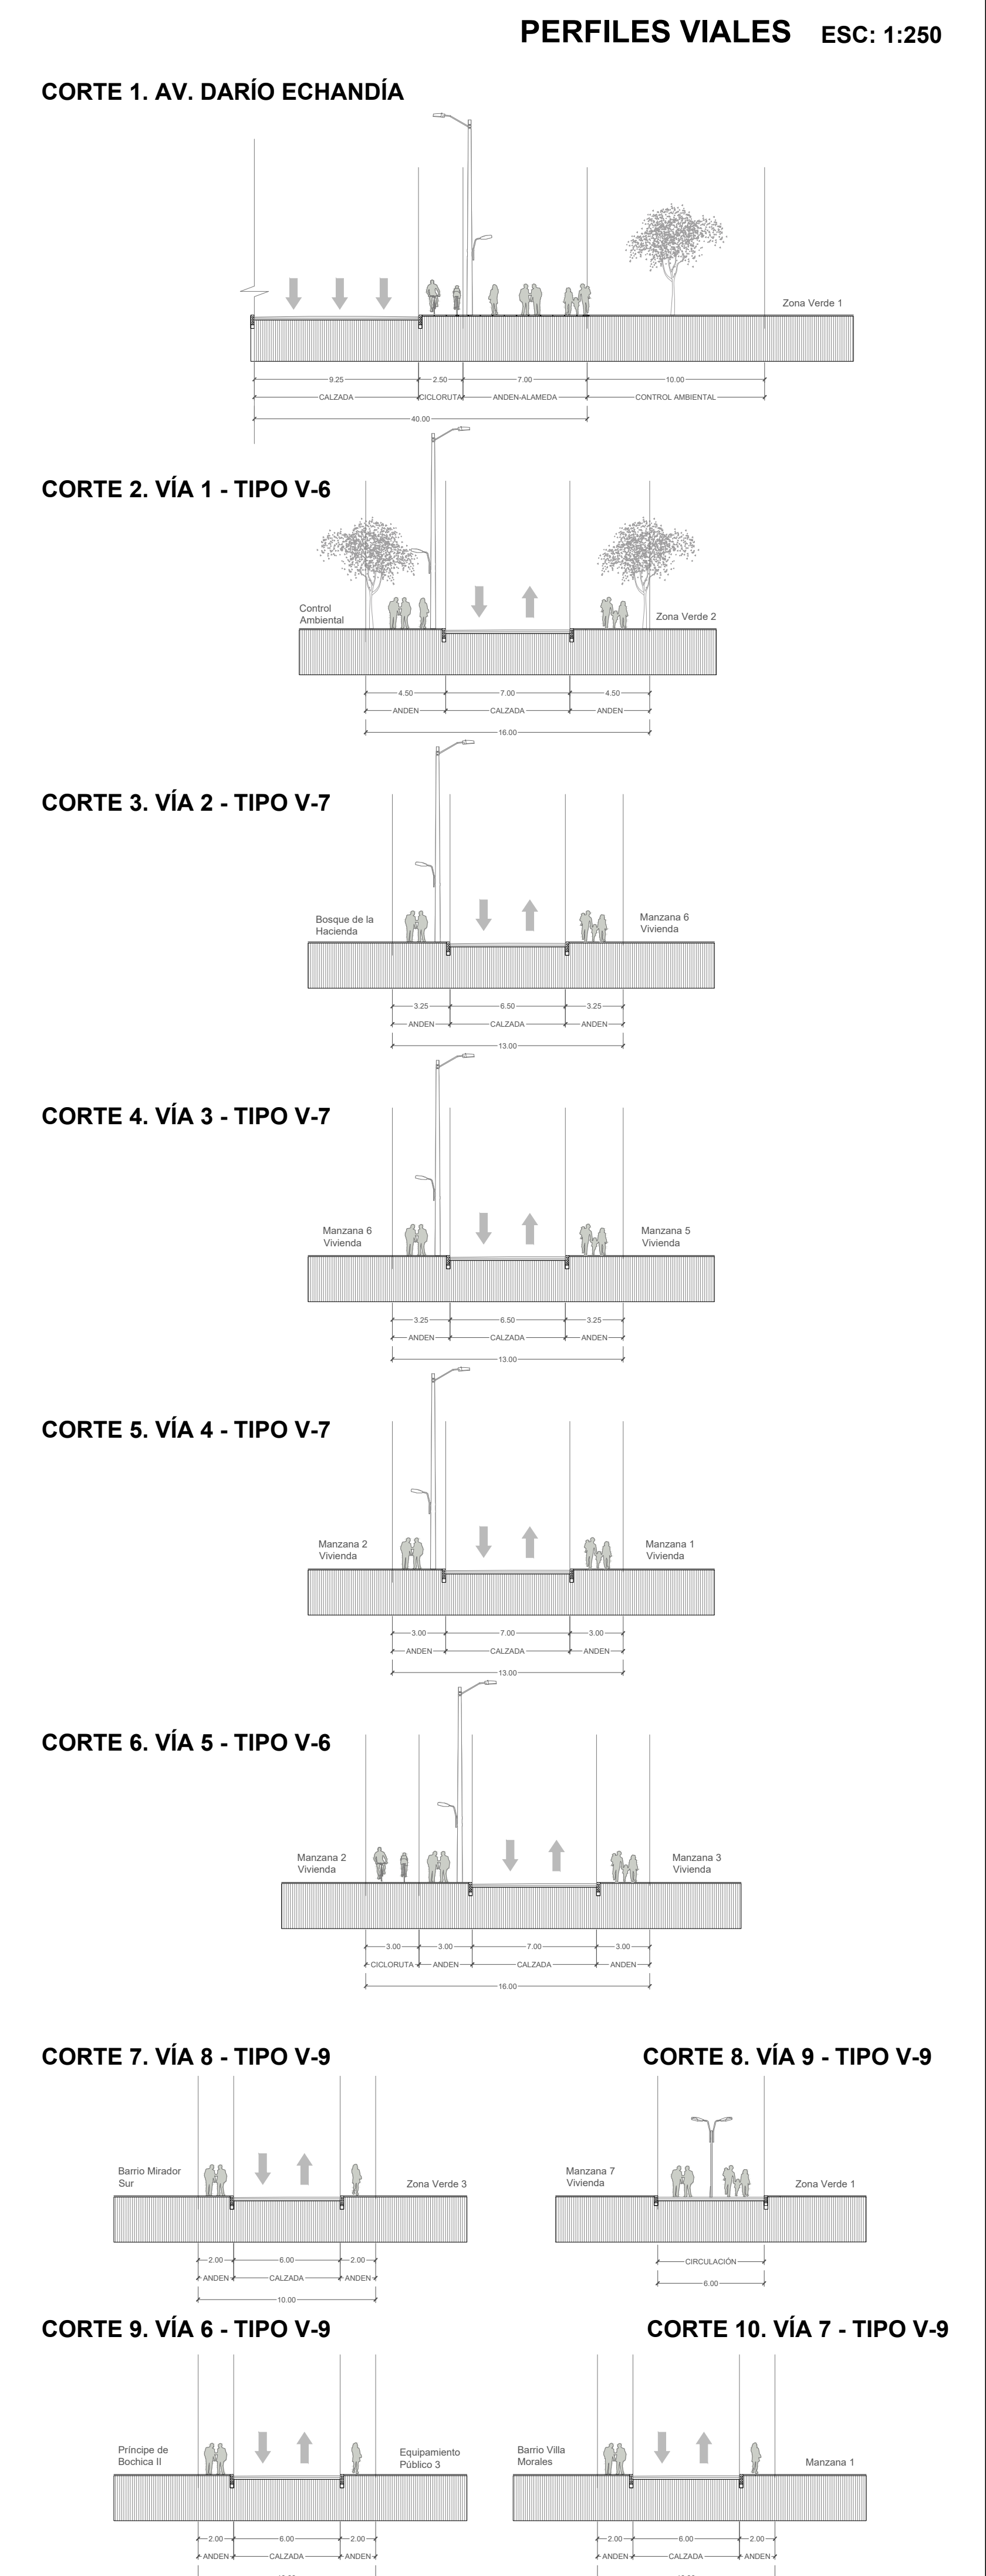

BOGOTÁ D. C.

ALCALDÍA MAYOR DE BOGOTÁ D.C.

SECRETARÍA DISTRITAL DE PLANEACIÓN

CLAUDIA NAYIBE LÓPEZ HERNÁNDEZ

MARÍA MERCEDES JARAMILLO GARCÉS

SECRETARÍA DISTRITAL DE PLANEACIÓN

MARGARITA ROSA CAICEDO VELÁSQUEZ

SUBSECRETARÍA DE PLANEACIÓN TERRITORIAL

DECRETO DISTRITAL No: