CUADRO DE ÁREAS PLAN PARCIAL USME 66C			
ÁREA BRUTA			
#	ÍTEM	ÁREA M²	%
1	ÁREA BRUTA	158.080,65	100,00
1.1	Lindero del predio	158.080,65	100,00

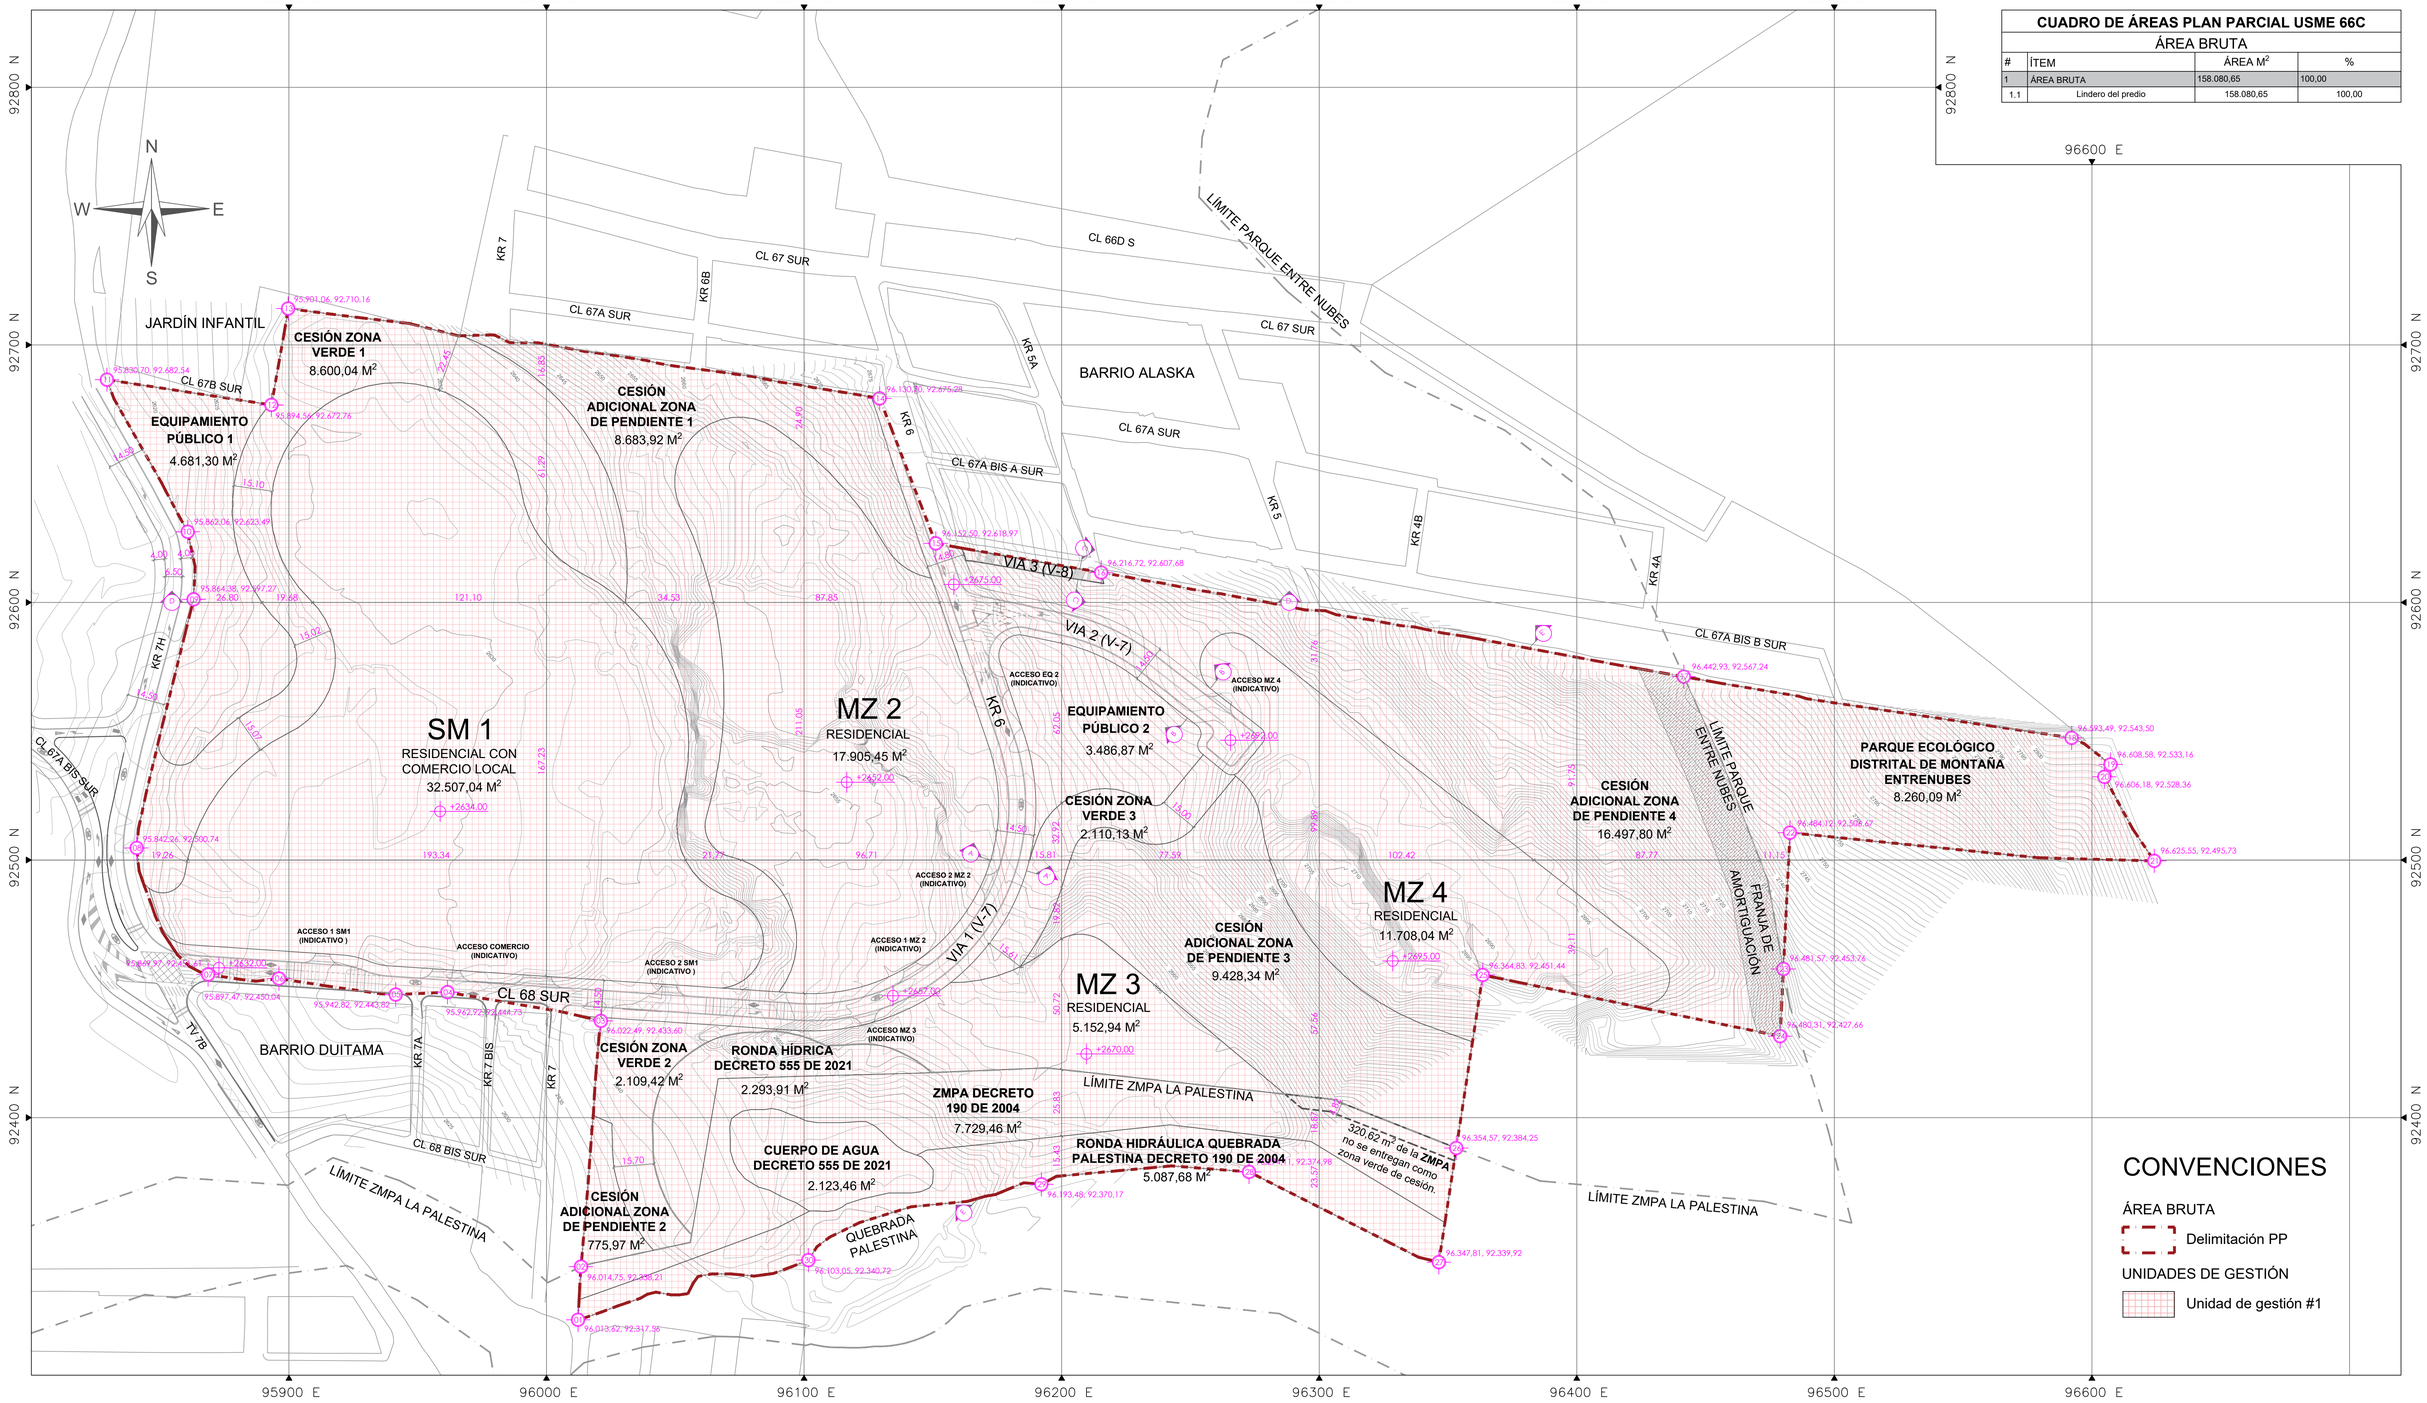

PLAN PARCIAL BAVIERA LADRILLERA ALEMANA	CONTENIDO: UNIDADES DE GESTIÓN	PLANO: 2 / 11	LOCALIZACIÓN GENERAL - ESCALA 1:50000	OBSERVACIONES S.D.P.	BOGOTÁ D.C.
		ESCALA: 1/1000	LADRILLERA ALEMANA · LOCALIDAD USME · ENTRE NUBES	Radicado N° :	ALCALDÍA MAYOR DE BOGOTÁ D.C. — CARLOS FERNANDO GALÁN, ALCALDE MAYOR DE BOGOTÁ D.C.
		FECHA: MAYO 2024		Fecha :	SECRETARÍA DISTRITAL DE PLANEACIÓN — MIGUEL SILVA MOYANO, SECRETARIO DISTRITAL DE PLANEACIÓN
				Archivo Magnético	SECRETARÍA DISTRITAL DE PLANEACIÓN — ÚRSULA ABLANQUE MEJÍA, SUBSECRETARIA DE PLANEACIÓN TERRITORIAL
					DECRETO DISTRITAL N°