




CORTE A-A'
ESC 1:100

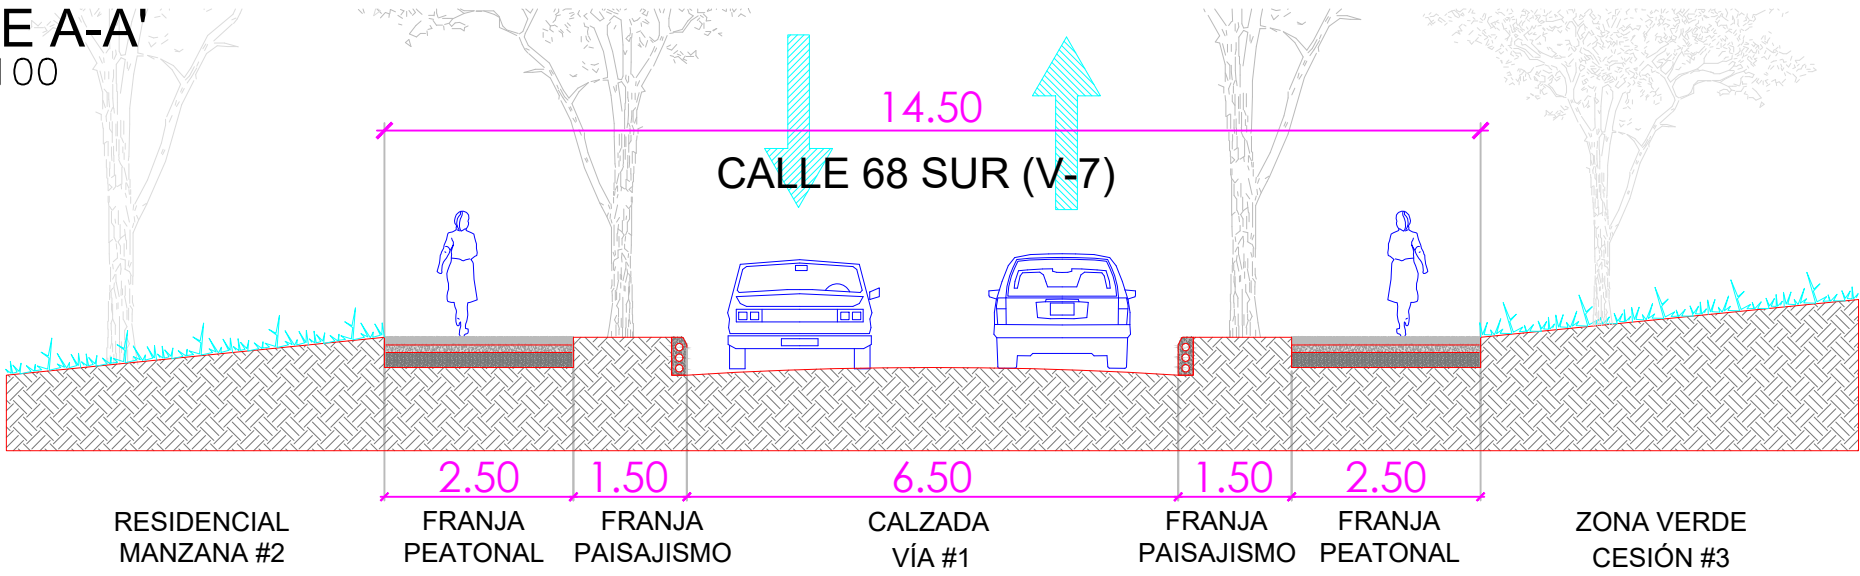



CORTE B-B'
ESC 1:100

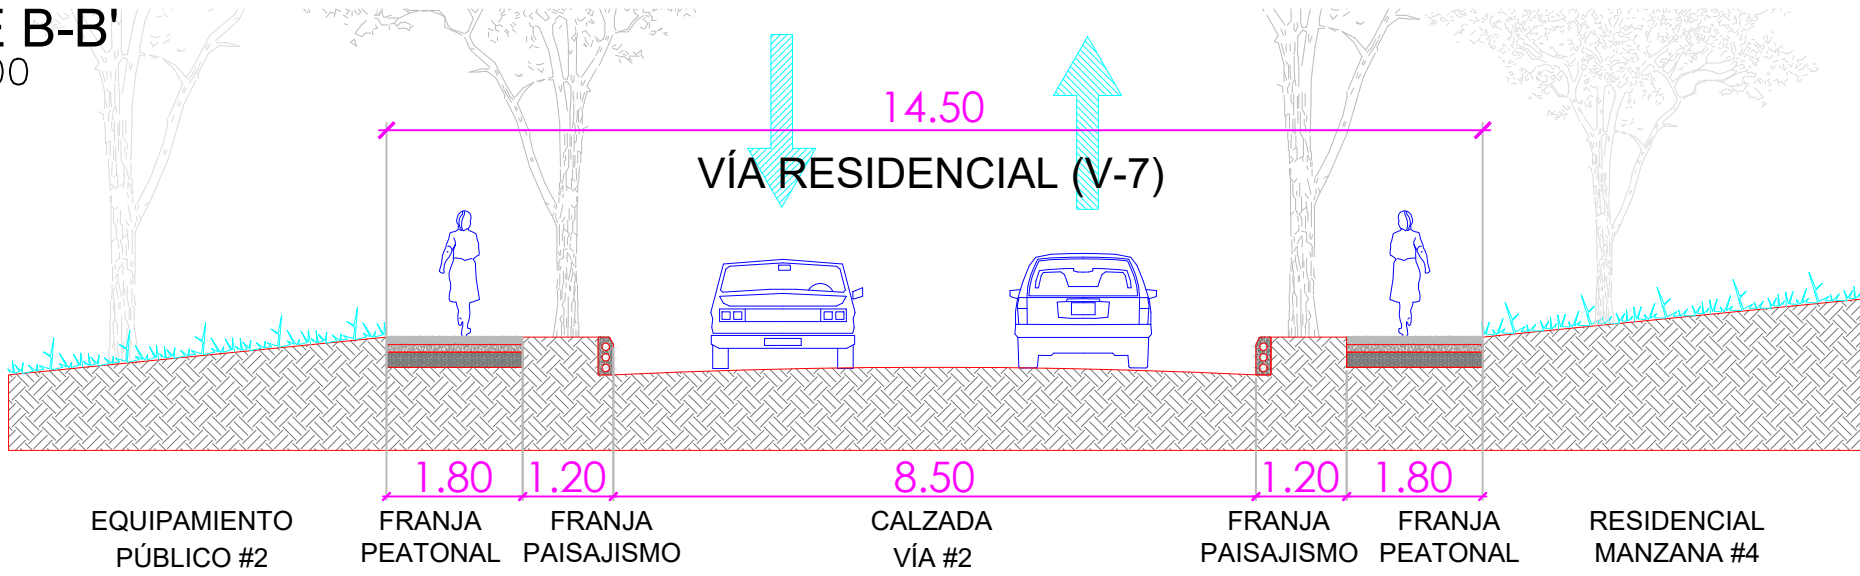

CORTE C-C'
ESC 1:100

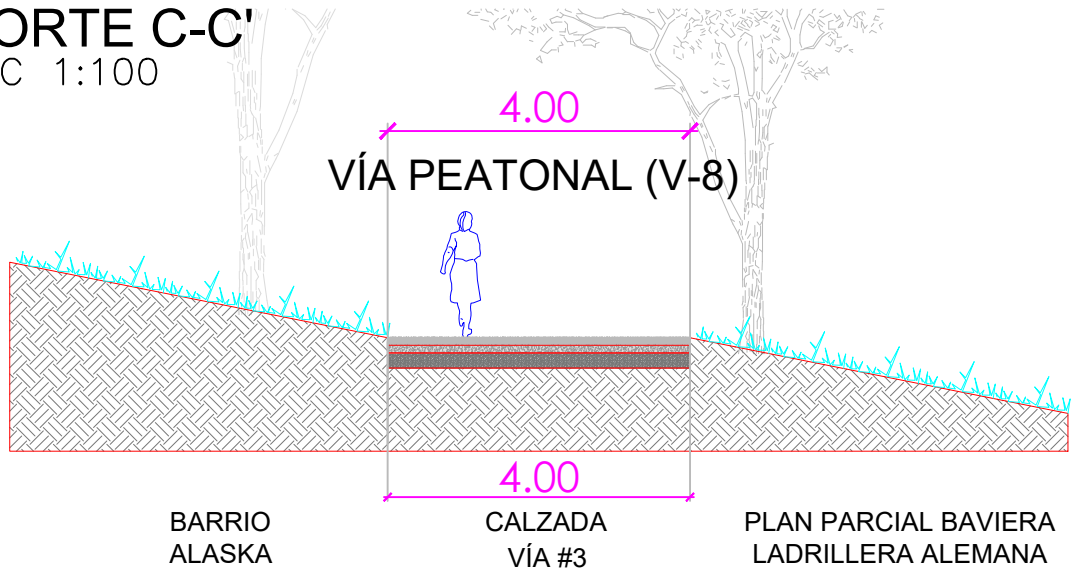

CUADRO DE ÁREAS PLAN PARCIAL USME 66C			
#	ÍTEM	ÁREA M²	%
7	ÁREA BASE CÁLCULO DE CESIONES	97.200,03	100,00
9	CESIÓN MALLA VIAL	8.938,80	9,20
9.1	Malla vial local	8.938,80	9,20
9.1.1	V-7 Vía Local 1	6.733,50	6,93
9.1.2	V-7 Vía Local 2	1.970,97	2,03
9.1.3	V-8 Vía Local Peatonal 3	234,34	0,24

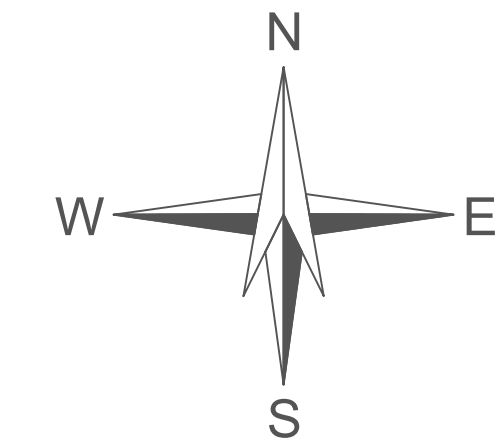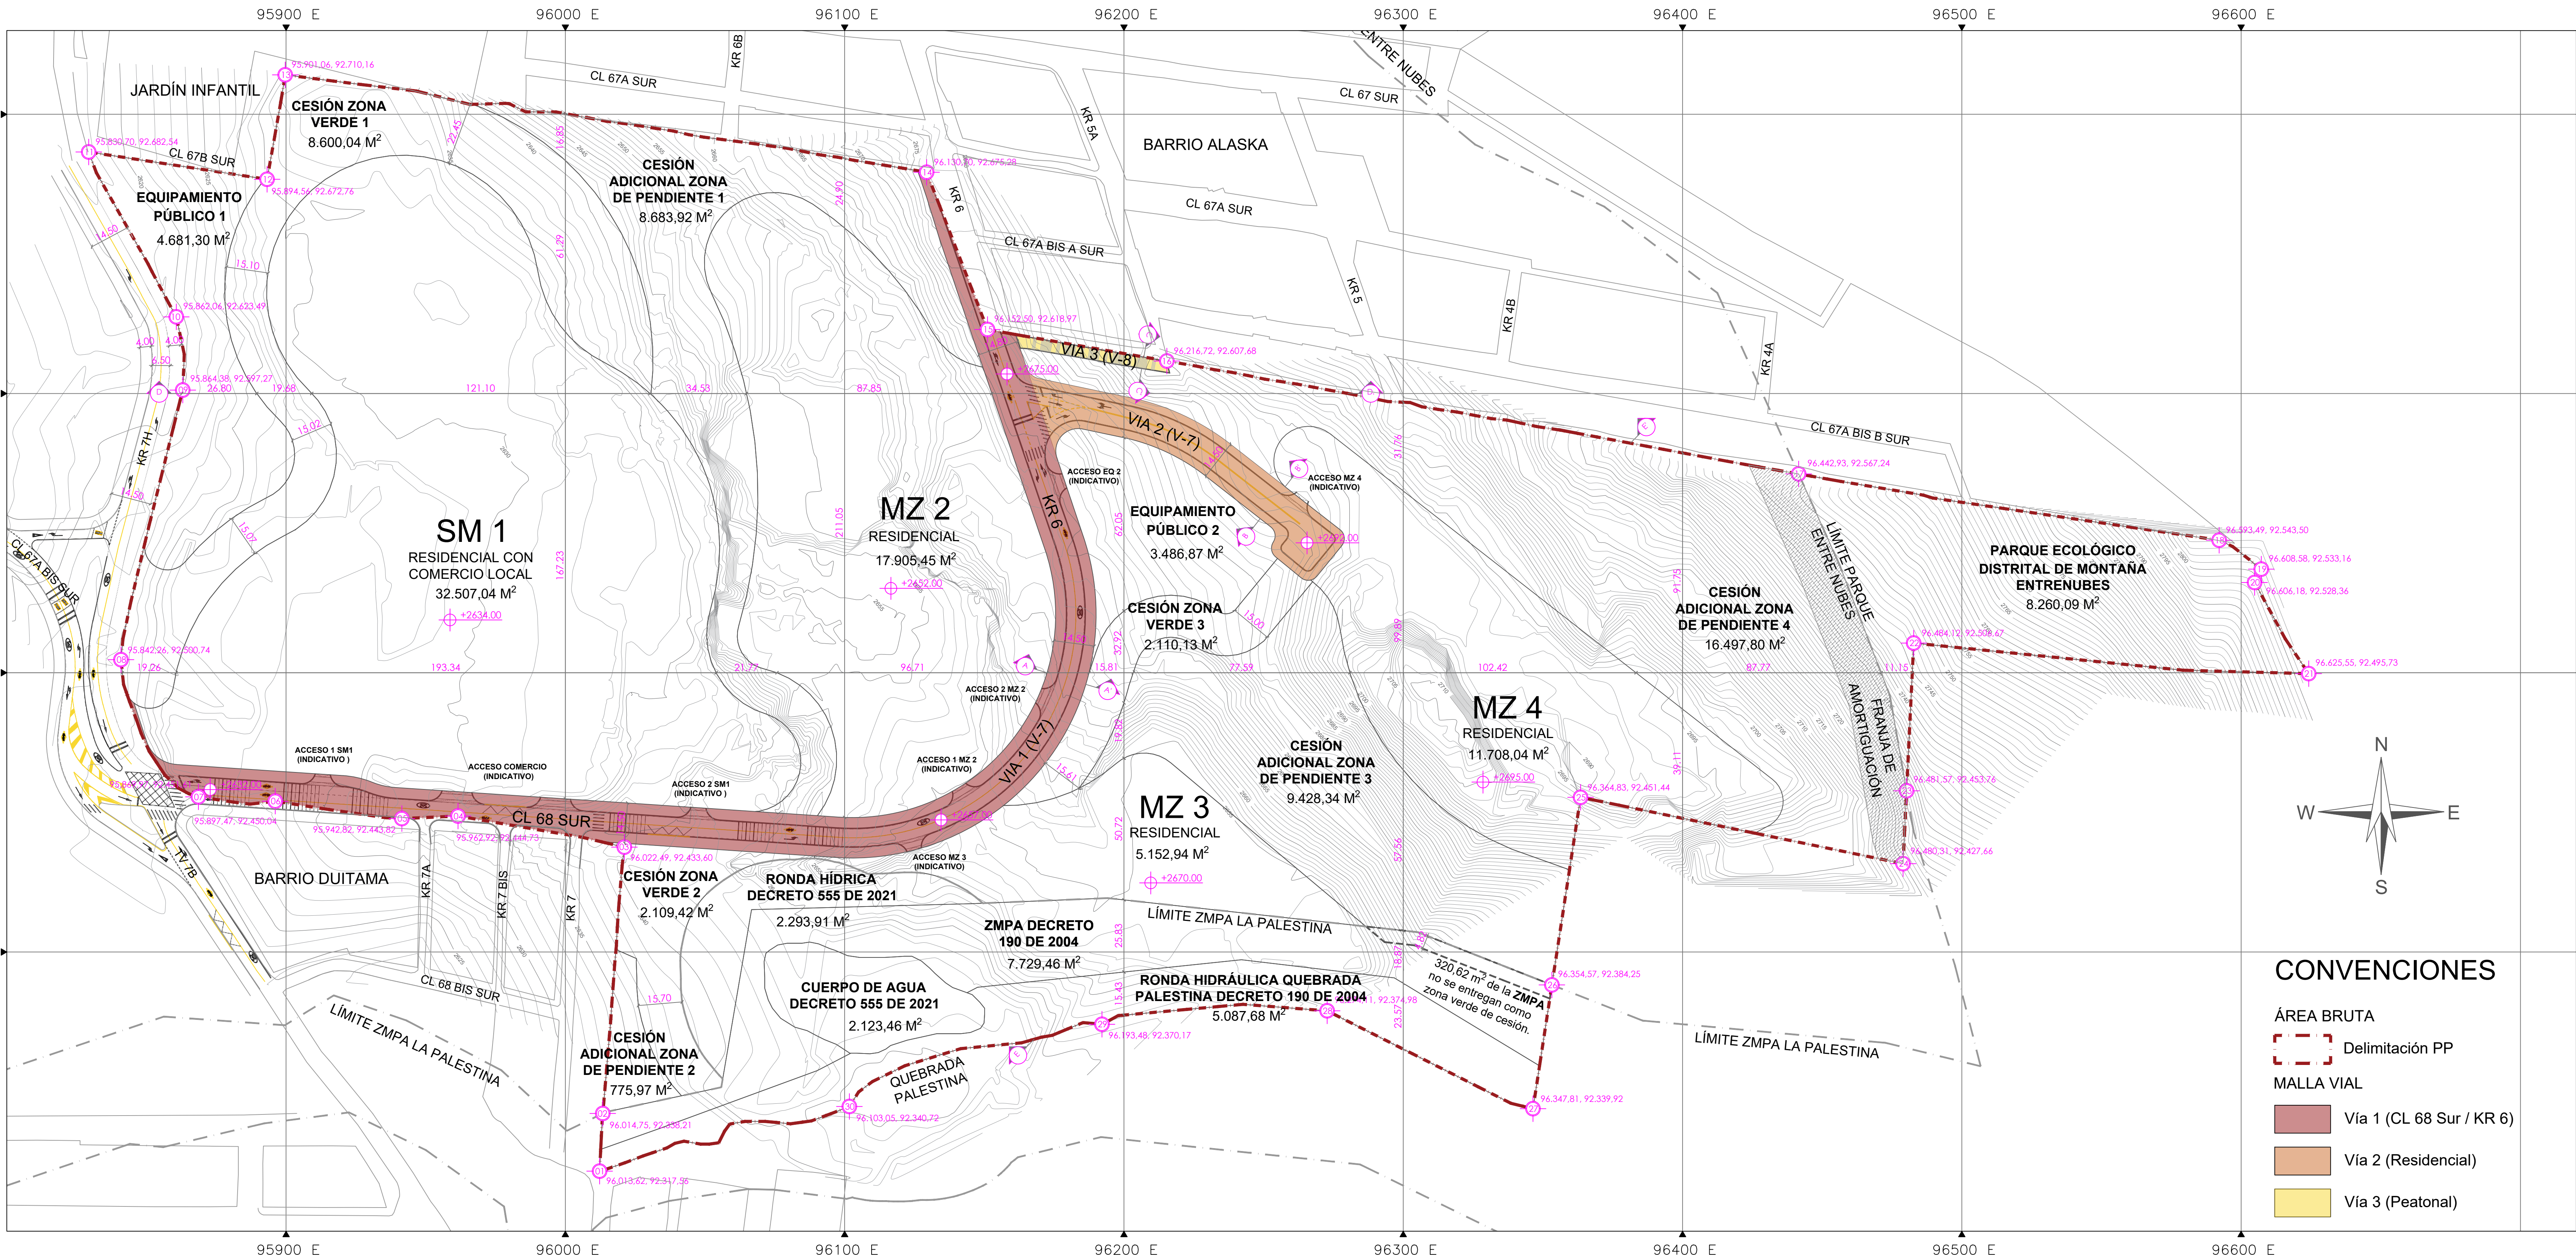

CONVENCIONES

- ÁREA BRUTA
- Delimitación PP
- MALLA VIAL
- Vía 1 (CL 68 Sur / KR 6)
 - Vía 2 (Residencial)
 - Vía 3 (Peatonal)

PLAN PARCIAL
BAVIERA
LADRILLERA ALEMANA

PROPUESTA MALLA VIAL

PLANO:
3 / 11

ESCALA:
1/1000

FECHA:
MAYO 2024

LOCALIZACIÓN GENERAL - ESCALA 1:50000

OBSERVACIONES S.D.P.

Radicado N° :

Fecha :

Archivo Magnético

BOGOTÁ D.C.

ALCALDÍA MAYOR DE BOGOTÁ D.C.

SECRETARÍA DISTRITAL DE PLANEACIÓN

CARLOS FERNANDO GALÁN
ALCALDE MAYOR DE BOGOTÁ D.C.

MIGUEL SILVA MOYANO
SECRETARIO DISTRITAL DE PLANEACIÓN

ÚRSULA ABLANQUE MEJÍA
SUBSECRETARIA DE PLANEACIÓN TERRITORIAL

DECRETO DISTRITAL N°