



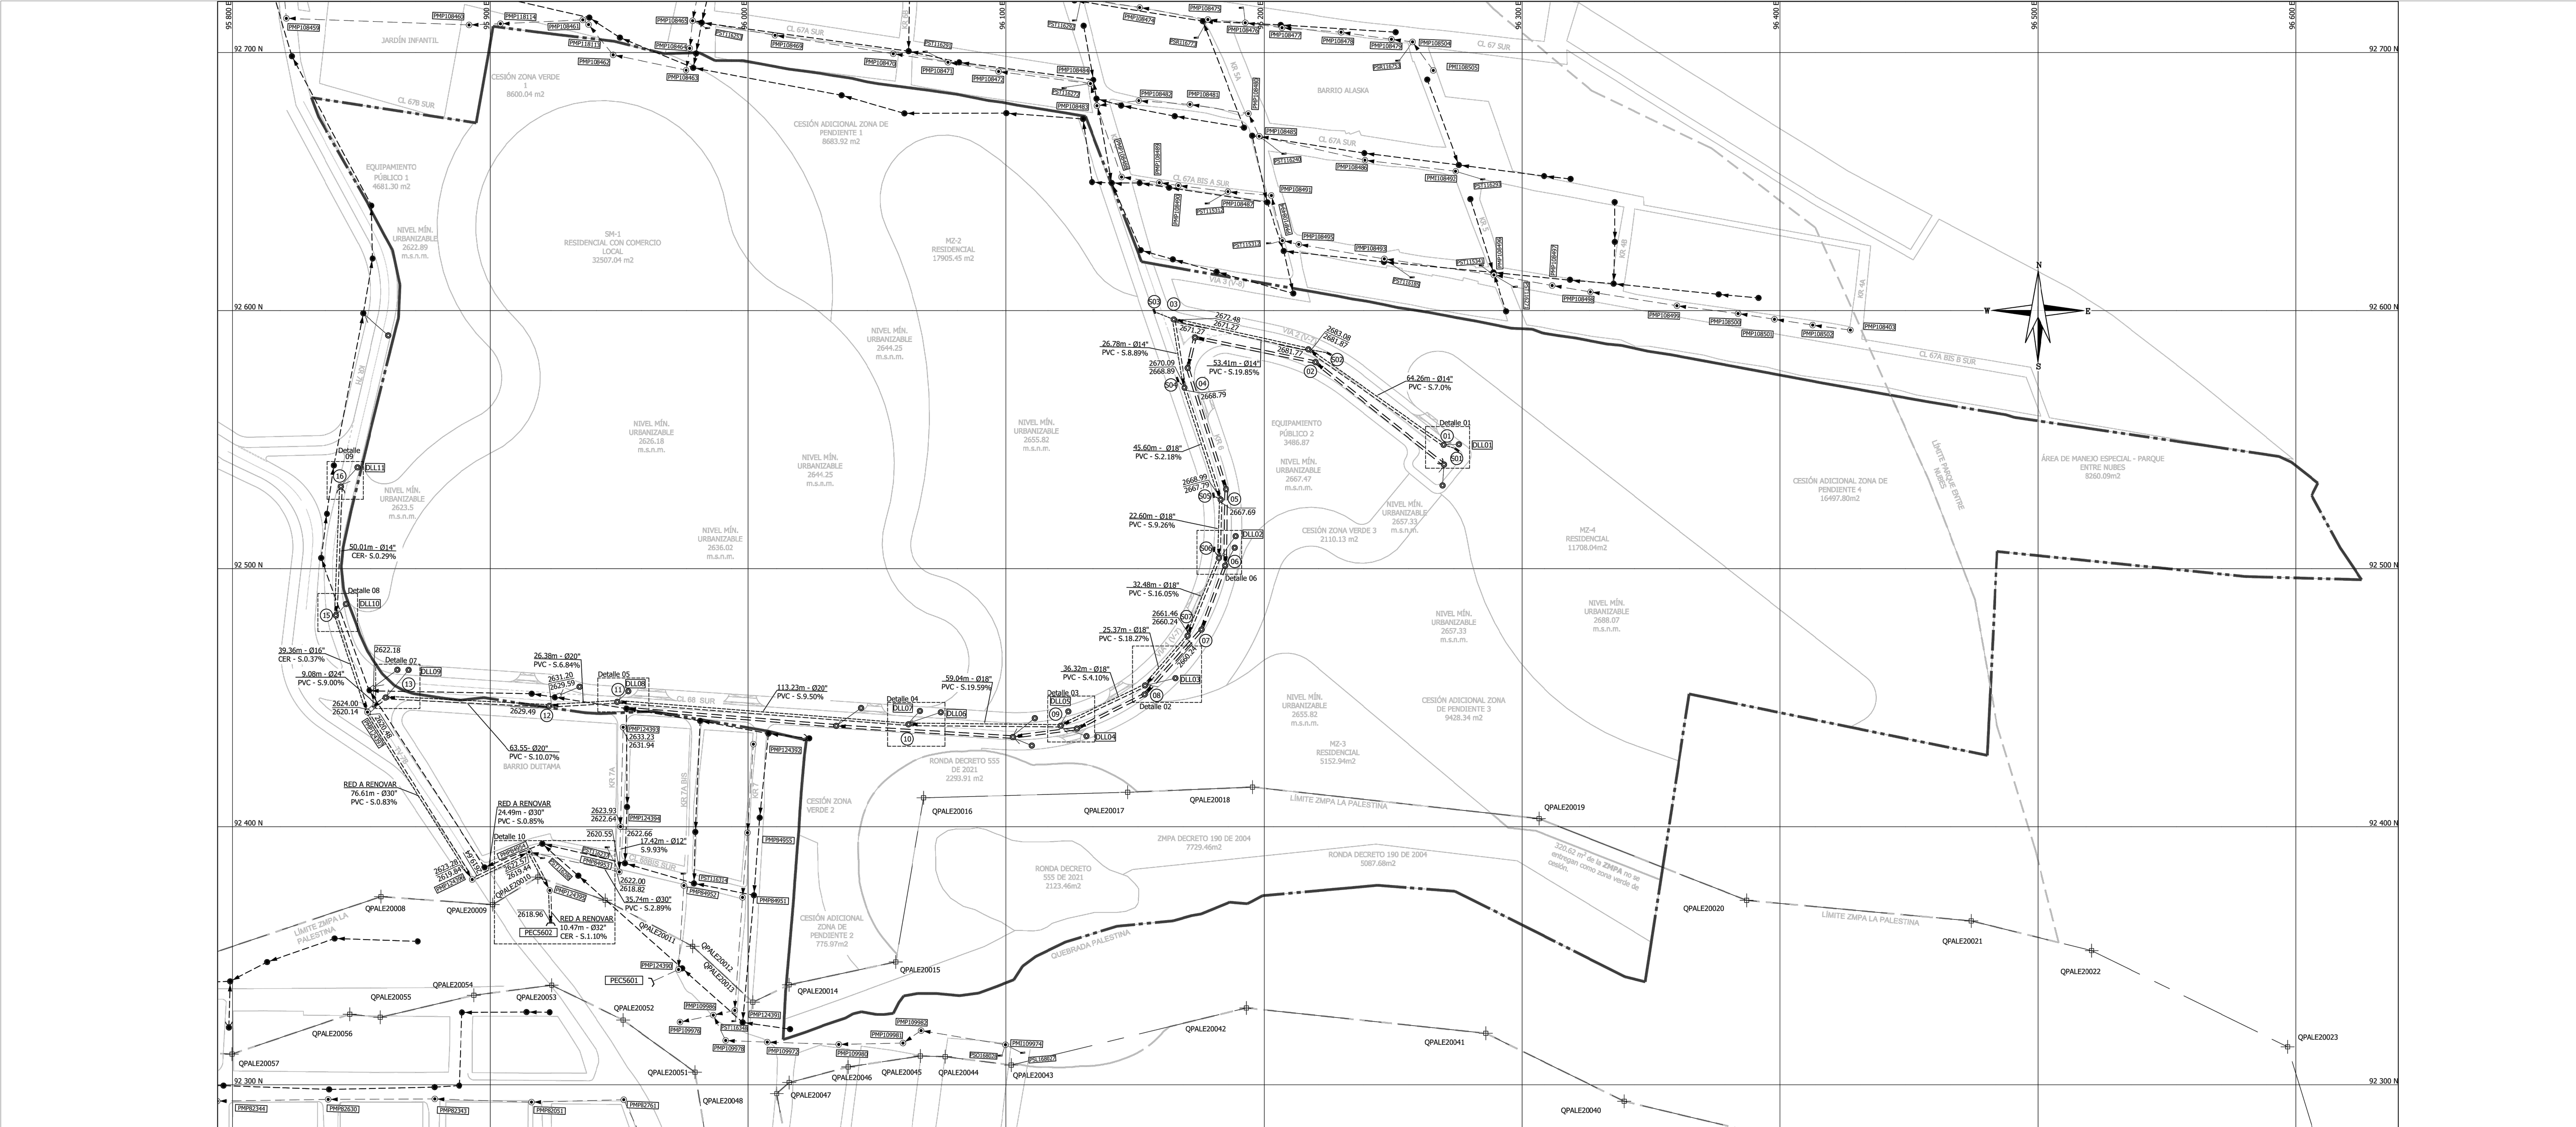

PLANTA GENERAL
ESCALA: 1:1000

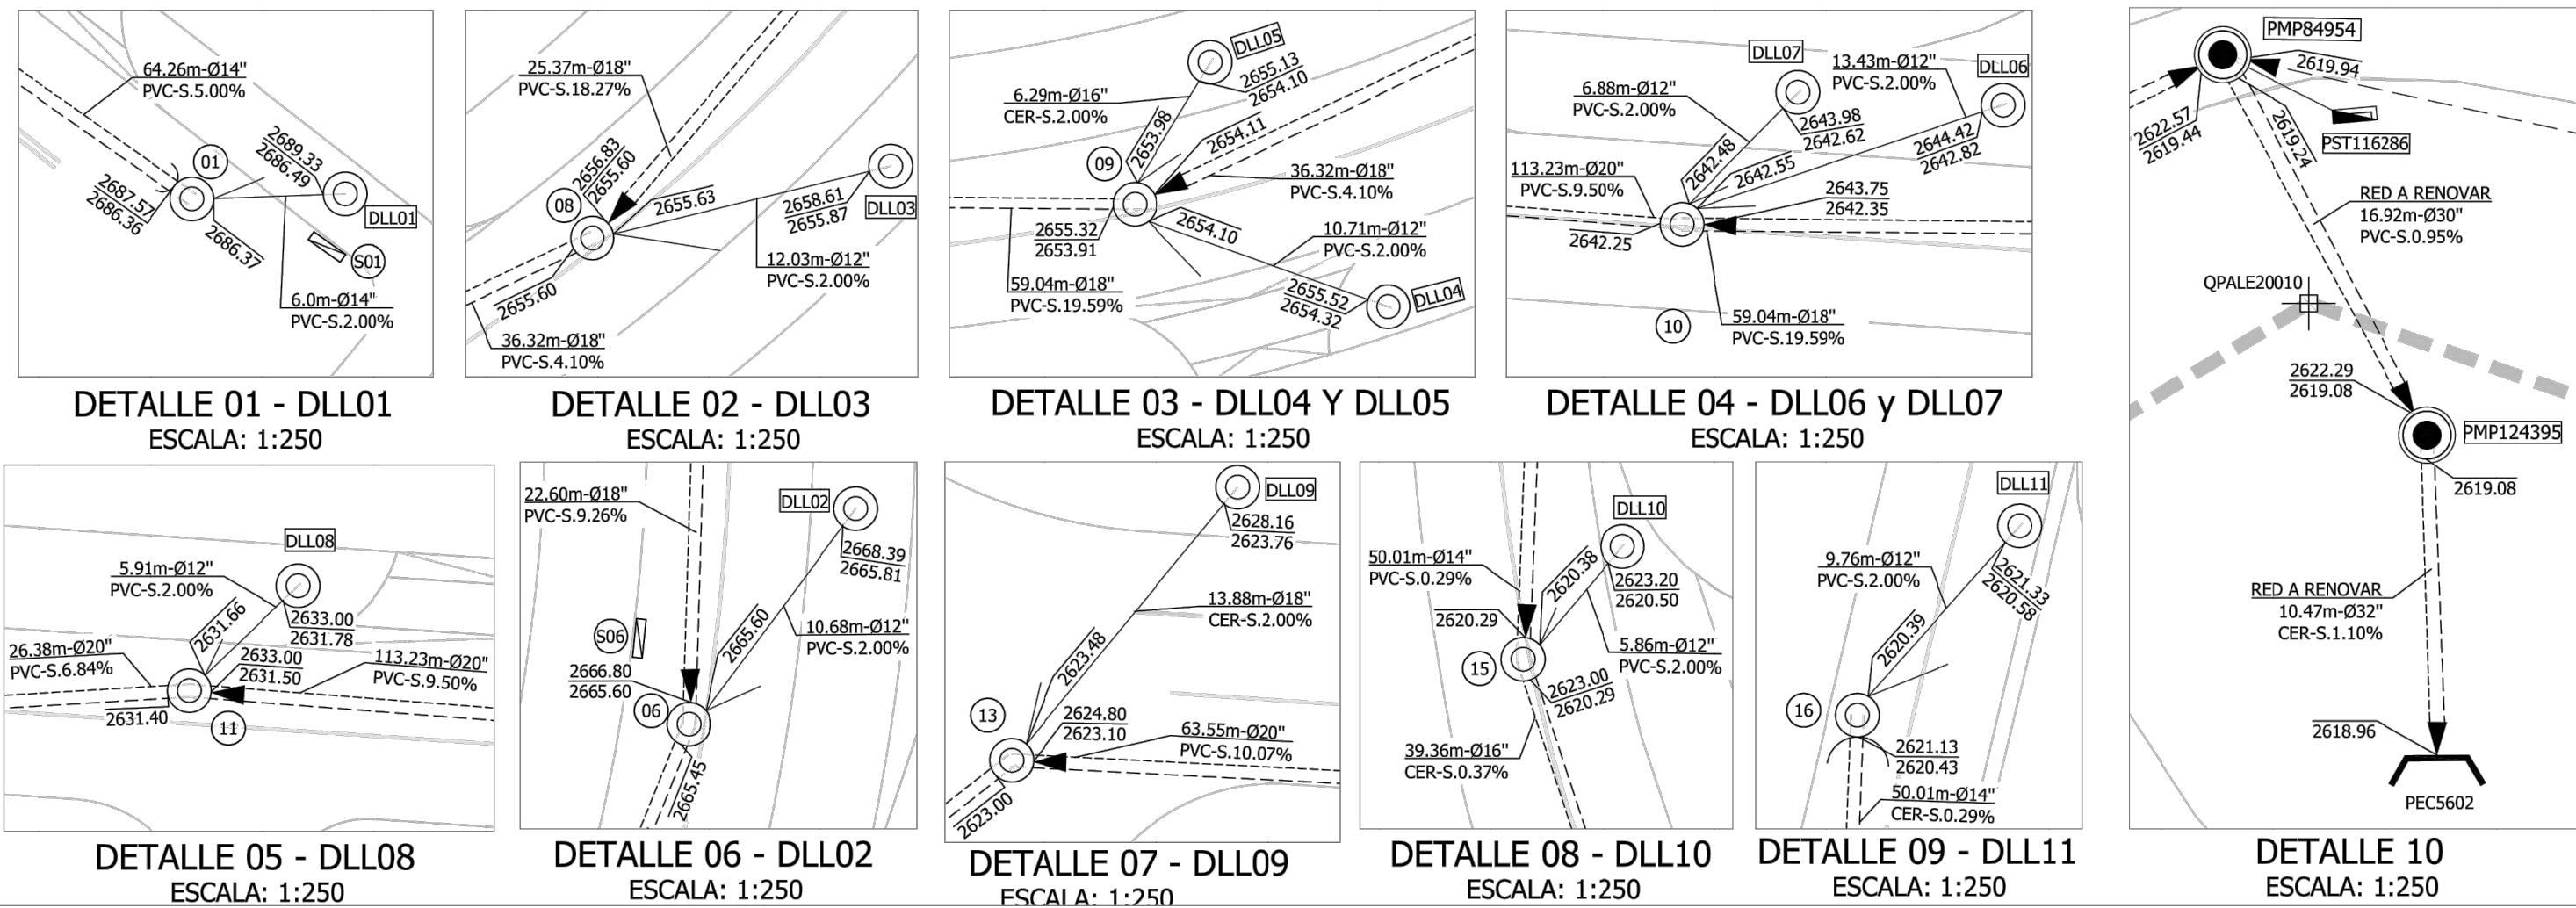

ZONAS DE MANEJO Y PRESERVACIÓN Q. PALESTINA			
COD. MOJON	ESTE	NORTE	
QPALE20021	96474.11	92363.50	
QPALE20057	95799.83	92311.88	
QPALE20040	96339.58	92293.61	
QPALE20039	96415.41	92275.51	
QPALE20046	96038.70	92305.92	
QPALE20050	95988.50	92248.97	
QPALE20011	95944.54	92371.49	
QPALE20060	95675.36	92384.45	
QPALE20056	95845.50	92327.33	
QPALE20044	96076.35	92310.89	
QPALE20013	96001.84	92332.01	
QPALE20042	96193.16	92329.77	
QPALE20008	95857.60	92372.91	
QPALE20051	95979.41	92304.88	
QPALE20054	95893.67	92334.70	
QPALE20014	96015.88	92374.75	
QPALE20009	95900.92	92369.82	
QPALE20007	95780.63	92347.11	
QPALE20015	96057.18	92347.61	
QPALE20053	95923.88	92338.59	
QPALE20043	96102.05	92307.64	
QPALE20041	96285.89	92319.96	

ZONAS DE MANEJO Y PRESERVACIÓN Q. PALESTINA			
COD. MOJON	ESTE	NORTE	
QPALE20058	95758.35	92313.86	
QPALE20018	96195.50	92415.35	
QPALE20012	95978.49	92353.65	
QPALE20036	96625.84	92218.39	
QPALE20037	96530.51	92232.86	
QPALE20017	96147.05	92413.36	
QPALE20038	96484.58	92263.19	
QPALE20006	95707.28	92421.07	
QPALE20023	96596.82	92314.70	
QPALE20022	96520.88	92351.99	
QPALE20045	96066.78	92311.15	
QPALE20052	95951.45	92325.08	
QPALE20047	96015.93	92300.87	
QPALE20016	96068.01	92411.21	
QPALE20055	95857.33	92326.16	
QPALE20020	96387.03	92371.48	
QPALE20048	96011.11	92296.59	
QPALE20019	96306.54	92403.14	
QPALE20010	95918.45	92380.50	
QPALE20049	96018.73	92256.50	

NOTAS GENERALES:

- EL PRESENTE PLANTEAMIENTO ES CONCEPTUAL Y ESTA SUJETO A POSIBLES CAMBIOS, REQUERIDOS POR LA EMPRESA DE ACUEDUCTO Y ALCANTARILLADO DE BOGOTÁ E.A.B. E.S.P.
- LAS COTAS RASANTES FUERON DEFINIDAS A PARTIR DE INFORMACIÓN EXISTENTE (PRIMARIA Y SECUNDARIA). LOS DATOS AQUÍ PRESENTADOS PODRÍAN VARIAR DE ACUERDO CON EL LEVANTAMIENTO TOPOGRÁFICO EN ETAPA DE LOS DISEÑOS DE DETALLE.

PLANO CONCEPTUAL
NO VÁLIDO PARA
CONSTRUCCIÓN

CONVENCIONES			
Límite del proyecto		ID Área	
ZMPA		Módon ZMPA	
Área de drenaje			
Alcantarillado sanitario		Alcantarillado Pluvial	
Subtipo	Proyectado	Existente	Proyectado
Interceptor			
Colector			
Domiciliaria		N/A	N/A
Entrega			
Cámara de caída			
Pozo de inspección			
Pozo inicial			
Sumidero	N/A	N/A	

PLAN PARCIAL

BAVIERA

LADRILLERA ALEMANA

CONTENIDO

REDES PROYECTADAS

ALCANTARILLADO PLUVIAL I

PLANO:

5.2 / 11

ESCALA:

FECHA:

MAYO 2024

LOCALIZACIÓN GENERAL - ESCALA 1:50000

OBSERVACIONES S.D.P.

Radicado N° :

Fecha :

Archivo Magnético

BOGOTÁ D.C.

ALCALDÍA MAYOR DE BOGOTÁ D.C.

SECRETARÍA DISTRITAL DE PLANEACIÓN

SECRETARÍA DISTRITAL DE PLANEACIÓN

DECRETO DISTRITAL N°

CARLOS FERNANDO GALÁN

ALCALDE MAYOR DE BOGOTÁ D.C.

MIGUEL SILVA MOYANO

SECRETARIO DISTRITAL DE PLANEACIÓN

ÚRSULA ABLANQUE MEJÍA

SUBSECRETARIA DE PLANEACIÓN TERRITORIAL