


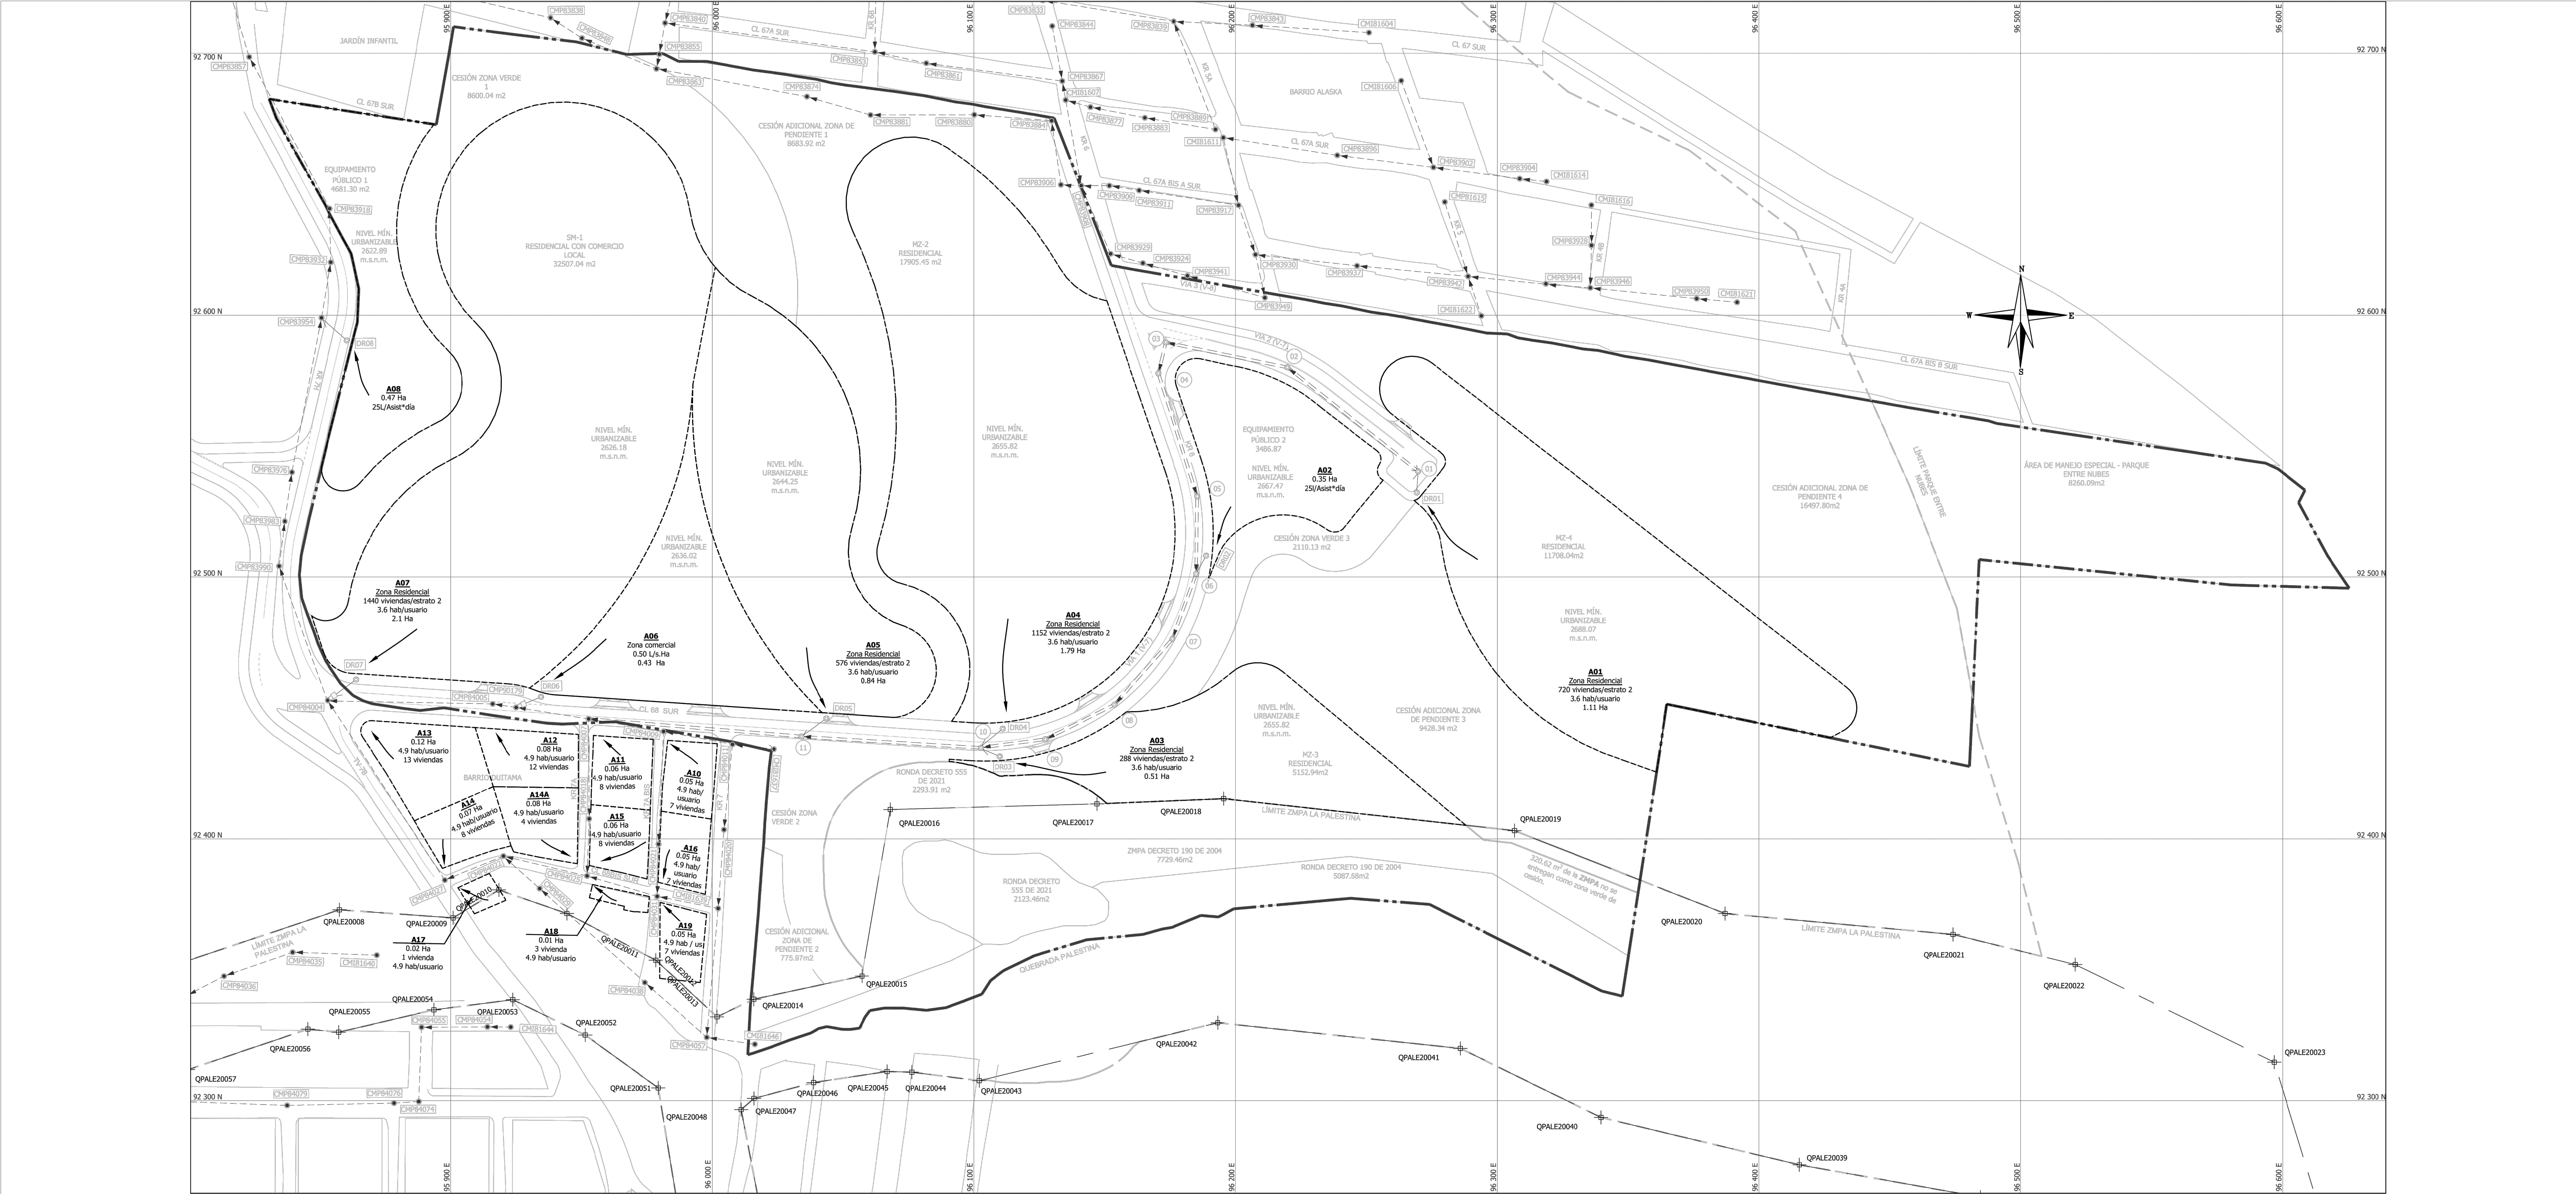

ZONAS DE MANEJO Y PRESERVACIÓN Q. PALESTINA		
COD. MUNI	ESTE	NORTE
QPALE20058	95.758.35	92.313.86
QPALE20018	96.195.50	92.415.35
QPALE20012	95.978.49	92.353.65
QPALE20036	95.625.84	92.218.39
QPALE20037	95.530.51	92.232.85
QPALE20017	96.147.05	92.413.36
QPALE20038	96.484.58	92.263.19
QPALE20006	95.707.28	92.421.07
QPALE20023	96.596.82	92.314.70
QPALE20022	96.520.88	92.351.99
QPALE20045	96.066.78	92.311.15
QPALE20059	95.738.66	92.332.81
QPALE20052	95.951.45	92.325.08
QPALE20047	96.015.93	92.300.87
QPALE20016	96.068.01	92.411.21
QPALE20055	95.857.33	92.326.16
QPALE20020	96.387.03	92.371.48
QPALE20048	95.011.11	92.295.59
QPALE20019	96.305.54	92.403.14
QPALE20010	95.918.45	92.380.50
QPALE20049	95.018.73	92.256.50

ZONAS DE MANEJO Y PRESERVACIÓN Q. PALESTINA		
COD. MUNI	ESTE	NORTE
QPALE20021	96.474.11	92.363.50
QPALE20057	95.799.83	92.311.88
QPALE20040	96.339.58	92.293.61
QPALE20039	96.415.41	92.275.51
QPALE20046	96.038.70	92.306.92
QPALE20050	95.988.50	92.248.97
QPALE20011	95.944.54	92.371.49
QPALE20060	95.675.36	92.384.45
QPALE20056	95.845.50	92.327.33
QPALE20044	96.076.35	92.310.89
QPALE20013	96.001.84	92.332.01
QPALE20042	96.193.16	92.329.77
QPALE20008	95.857.60	92.372.91
QPALE20051	95.979.41	92.304.88
QPALE20064	95.893.67	92.334.70
QPALE20014	96.015.88	92.338.75
QPALE20009	95.900.92	92.369.82
QPALE20007	95.780.63	92.347.11
QPALE20015	96.057.18	92.347.61
QPALE20053	95.923.88	92.338.59
QPALE20043	96.102.05	92.307.64
QPALE20041	96.285.89	92.319.96

ÁREAS DE DRENAJE SANITARIO			
ID AREA	DENSIDAD POBLACIONAL (HAB/HA)	CAUDAL DE DISEÑO (L/S)	PERIODO DE DISEÑO (AÑOS)
A01	2213.87	9.27	5
A02	1000.00	0.40	5
A03	2012.42	3.73	5
A04	2316.22	14.79	5
A05	2458.44	7.38	5
A06	0.00	0.81	5
A07	2660.95	18.37	5
A08	1000.00	0.53	5

- NOTAS GENERALES:
- EL PRESENTE PLANTEAMIENTO ES CONCEPTUAL Y ESTA SUJETO A POSIBLES CAMBIOS, REQUERIDOS POR LA EMPRESA DE ACUEDUCTO Y ALCANTARILLADO DE BOGOTÁ EAAB E.S.P.
 - LAS COTAS RASANTES FUERON DEFINIDAS A PARTIR DE INFORMACIÓN EXISTENTE (PRIMARIA Y SECUNDARIA). LOS DATOS AQUÍ PRESENTADOS PODRÍAN VARIAR DE ACUERDO CON EL LEVANTAMIENTO TOPOGRÁFICO EN ETAPA DE LOS DISEÑOS DE DETALLE.

PLANO CONCEPTUAL
NO VÁLIDO PARA
CONSTRUCCIÓN

CONVENCIONES			
Límite del proyecto		ID Área	
ZMPA		Punto ZMPA	
Área de drenaje			

Subtipo	Alcantarillado sanitario	
	Proyectado	Existente
Interceptor		
Colector		
Domiciliaria		N/A
Entrega		
Cámara de caída		
Pozo de inspección		
Pozo inicial		
Pozo proyecto 8506	N/A	
Pozo proyecto 8224	N/A	
Red por retirar		

PLAN PARCIAL

BAVIERA

LADRILLERA ALEMANA

CONTENIDO

REDES PROYECTADAS

ALCANTARILLADO SANITARIO II

PLANO:

5.4 / 11

ESCALA:

FECHA:

MAYO 2024

LOCALIZACIÓN GENERAL - ESCALA 1:50000

OBSERVACIONES S.D.P.

Radicado N° :

Fecha :

Archivo Magnético

BOGOTÁ D.C.

ALCALDÍA MAYOR DE BOGOTÁ D.C.

SECRETARÍA DISTRITAL DE PLANEACIÓN

CARLOS FERNANDO GALÁN

ALCALDE MAYOR DE BOGOTÁ D.C.

MIGUEL SILVA MOYANO

SECRETARIO DISTRITAL DE PLANEACIÓN

ÚRSULA ABLANQUE MEJÍA

SUBSECRETARIA DE PLANEACIÓN TERRITORIAL

DECRETO DISTRITAL N°