


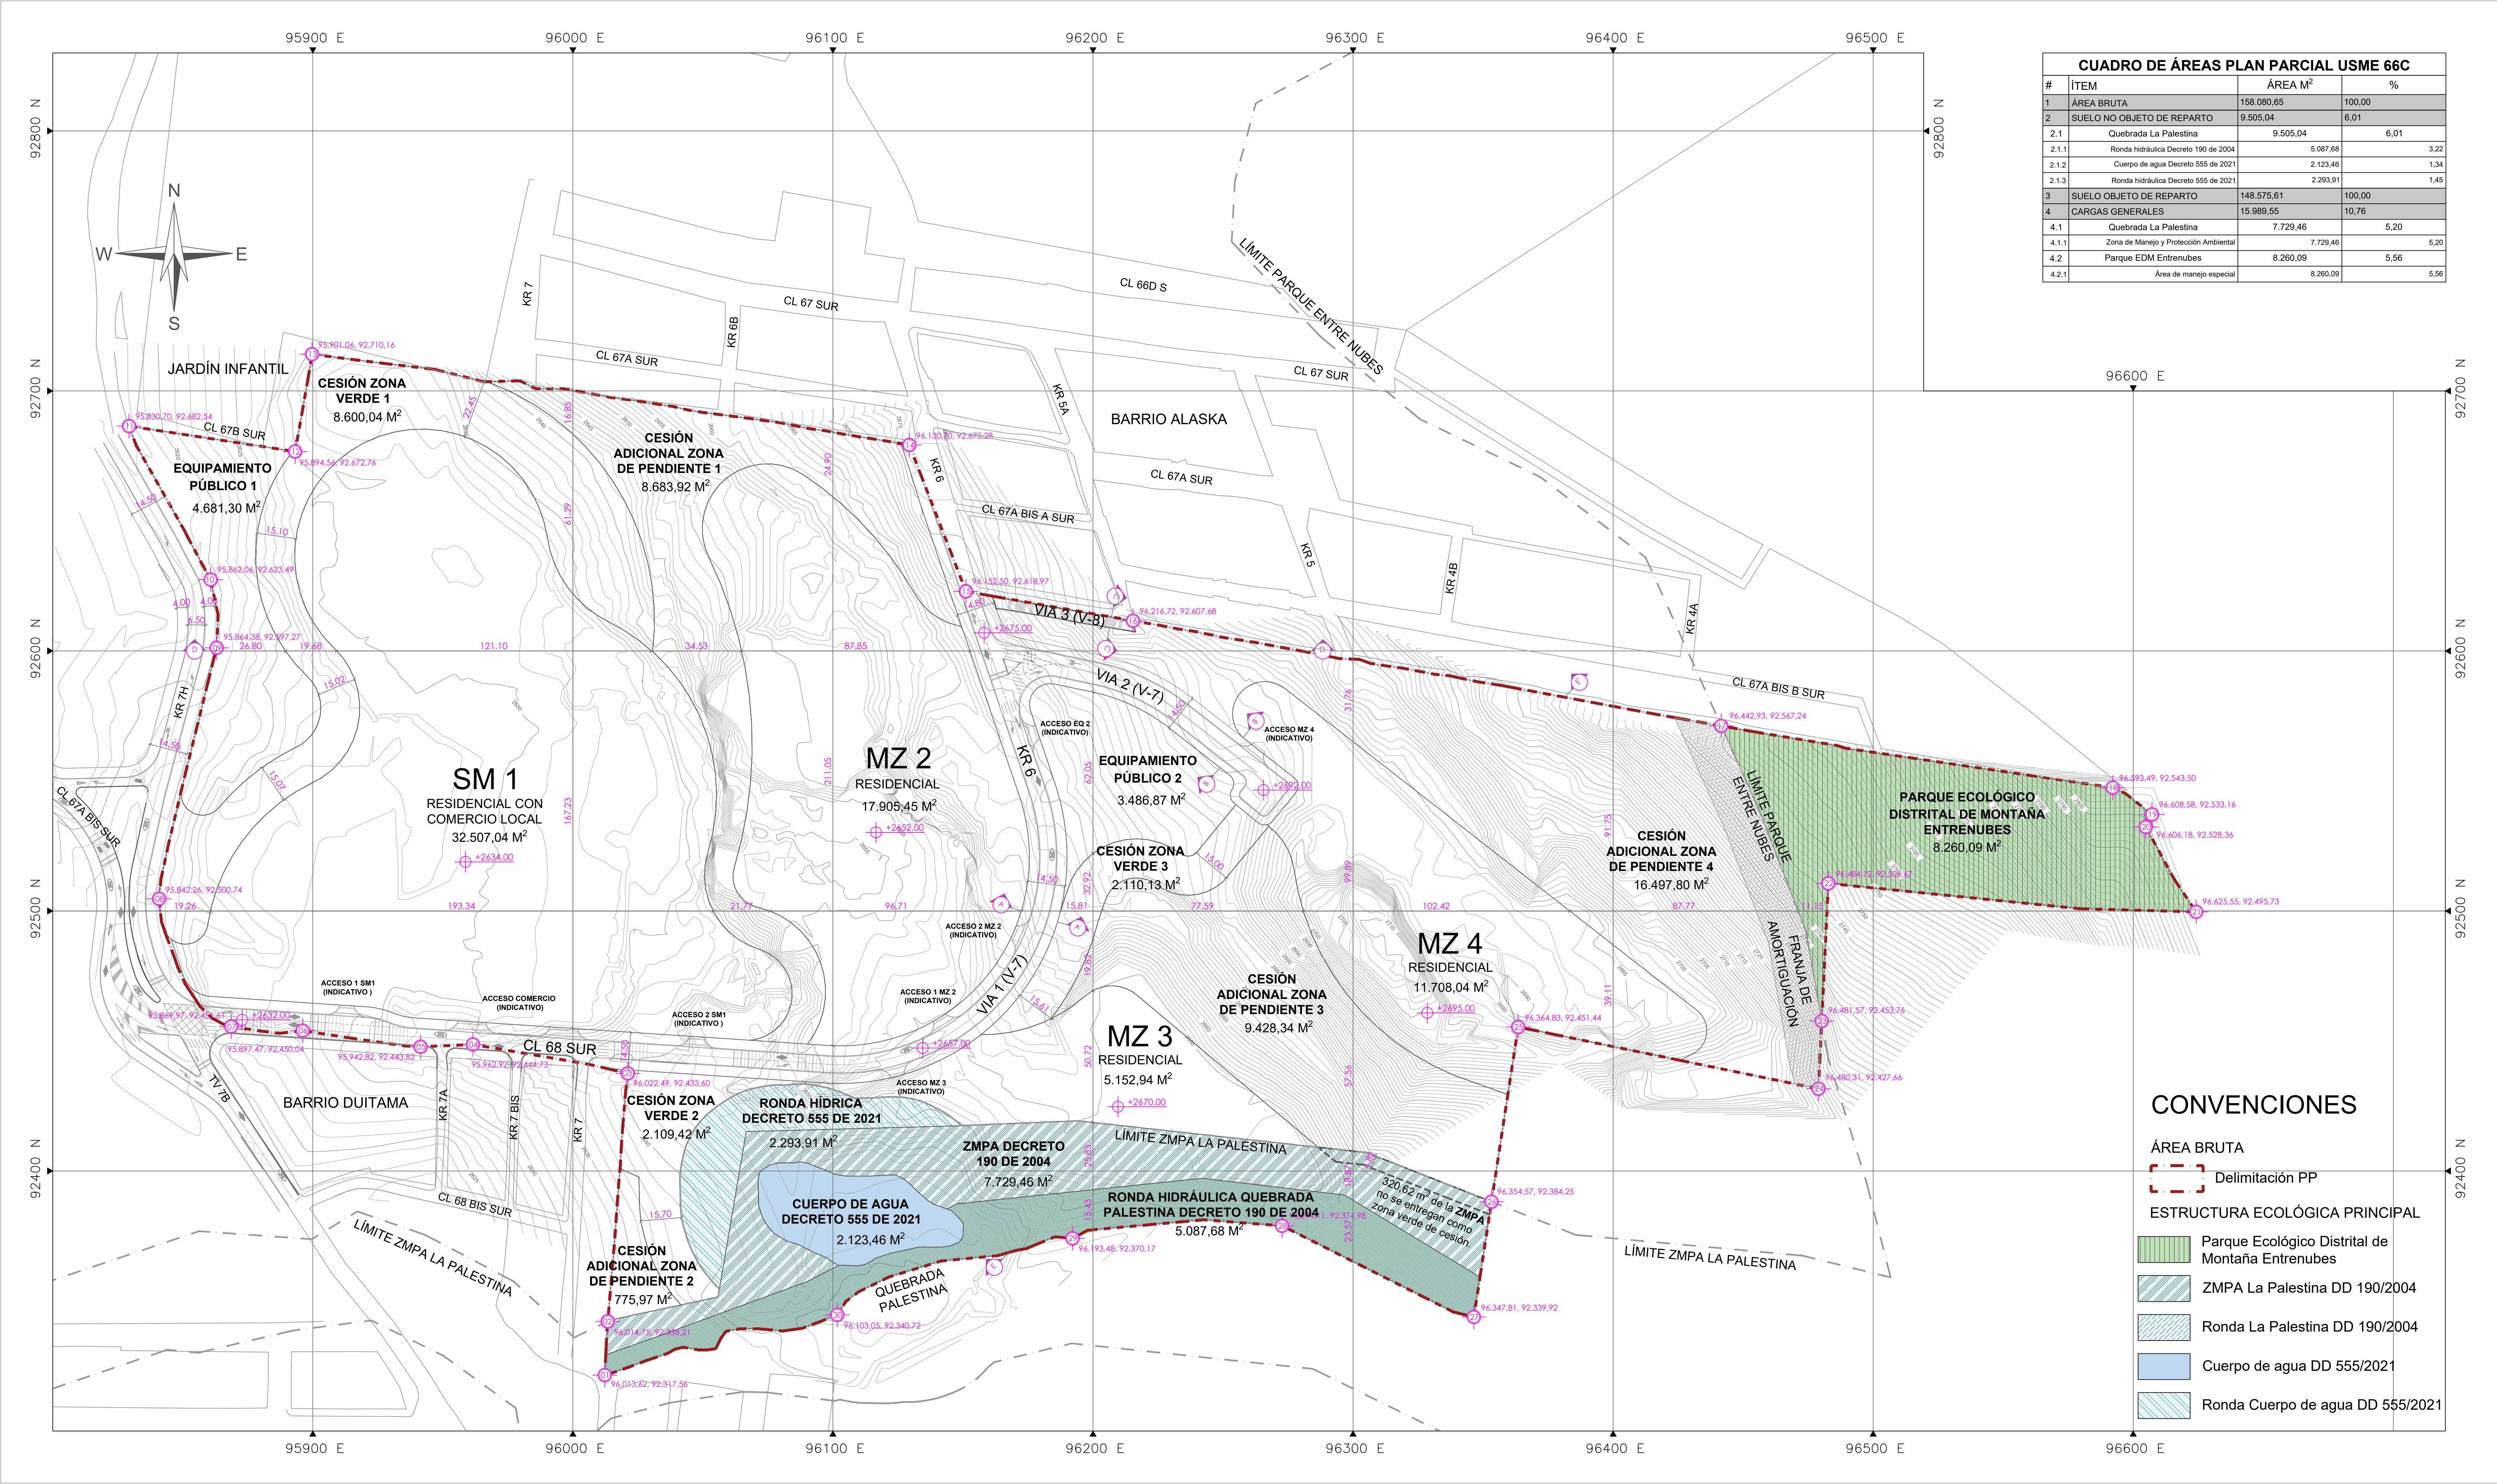

CUADRO DE ÁREAS PLAN PARCIAL USME 66C			
#	ÍTEM	ÁREA M²	%
1	ÁREA BRUTA	158.080,65	100,00
2	SUELO NO OBJETO DE REPARTO	9.505,04	6,01
2.1	Quebrada La Palestina	9.505,04	6,01
2.1.1	Ronda hidráulica Decreto 190 de 2004	5.087,68	3,22
2.1.2	Cuerpo de agua Decreto 555 de 2021	2.123,46	1,34
2.1.3	Ronda hidráulica Decreto 555 de 2021	2.293,91	1,45
3	SUELO OBJETO DE REPARTO	148.575,61	100,00
4	CARGAS GENERALES	15.989,55	10,76
4.1	Quebrada La Palestina	7.729,46	5,20
4.1.1	Zona de Manejo y Protección Ambiental	7.729,46	5,20
4.2	Parque EDM Entrenubes	8.260,09	5,56
4.2.1	Área de manejo especial	8.260,09	5,56

CONVENCIONES

- ÁREA BRUTA
- Delimitación PP
- ESTRUCTURA ECOLÓGICA PRINCIPAL
- Parque Ecológico Distrital de Montaña Entrenubes
 - ZMPA La Palestina DD 190/2004
 - Ronda La Palestina DD 190/2004
 - Cuerpo de agua DD 555/2021
 - Ronda Cuerpo de agua DD 555/2021

PLAN PARCIAL

BAVIERA

LADRILLERA ALEMANA

CONTENIDO

CARGAS GENERALES

PLANO:
7 / 11

ESCALA:
1/1000

FECHA:
MAYO 2024

LOCALIZACIÓN GENERAL - ESCALA 1:50000

OBSERVACIONES S.D.P.

Radicado N° :

Fecha :

Archivo Magnético

BOGOTÁ D.C.

ALCALDÍA MAYOR DE BOGOTÁ D.C.

SECRETARÍA DISTRITAL DE PLANEACIÓN

CARLOS FERNANDO GALÁN
ALCALDE MAYOR DE BOGOTÁ D.C.

MIGUEL SILVA MOYANO
SECRETARIO DISTRITAL DE PLANEACIÓN

ÚRSULA ABLANQUE MEJÍA
SUBSECRETARIA DE PLANEACIÓN TERRITORIAL

DECRETO DISTRITAL N°