
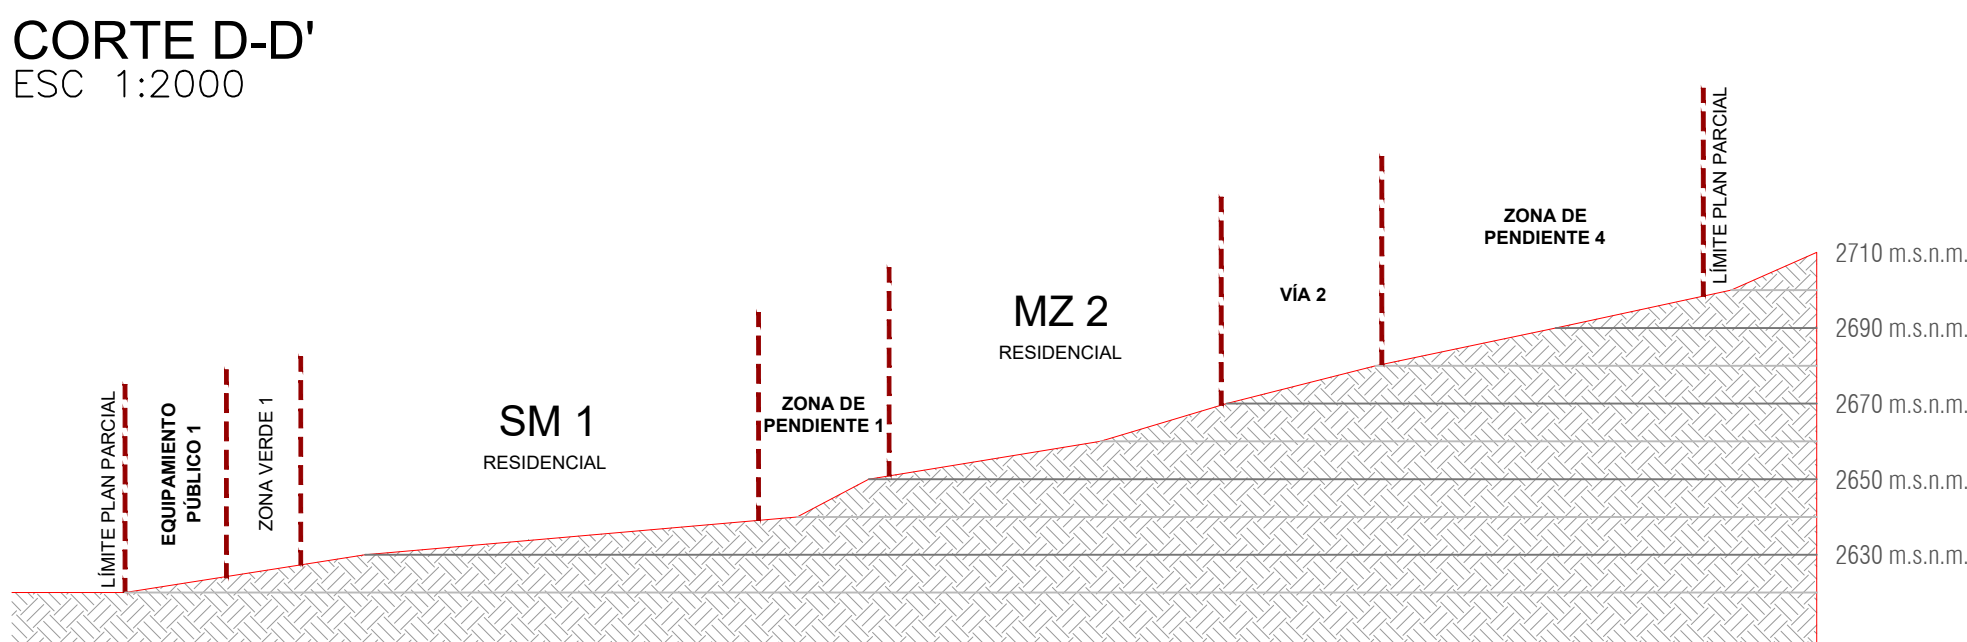
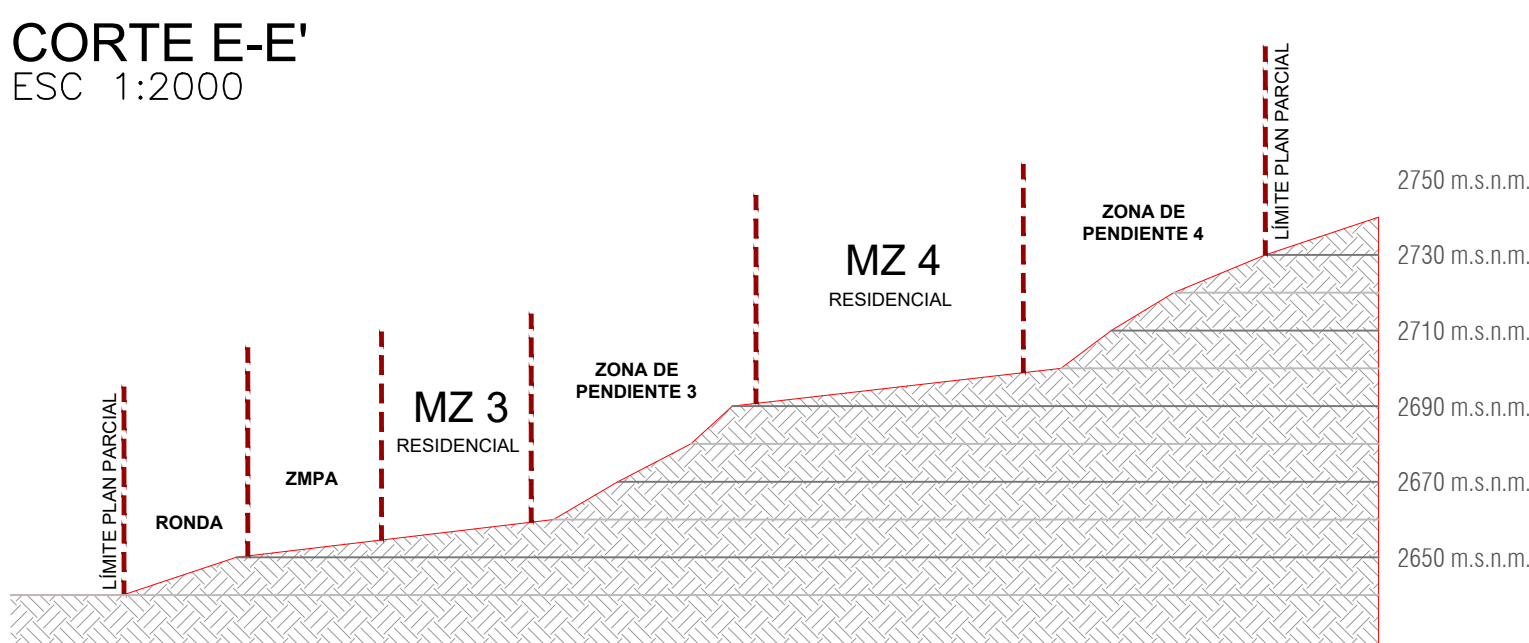
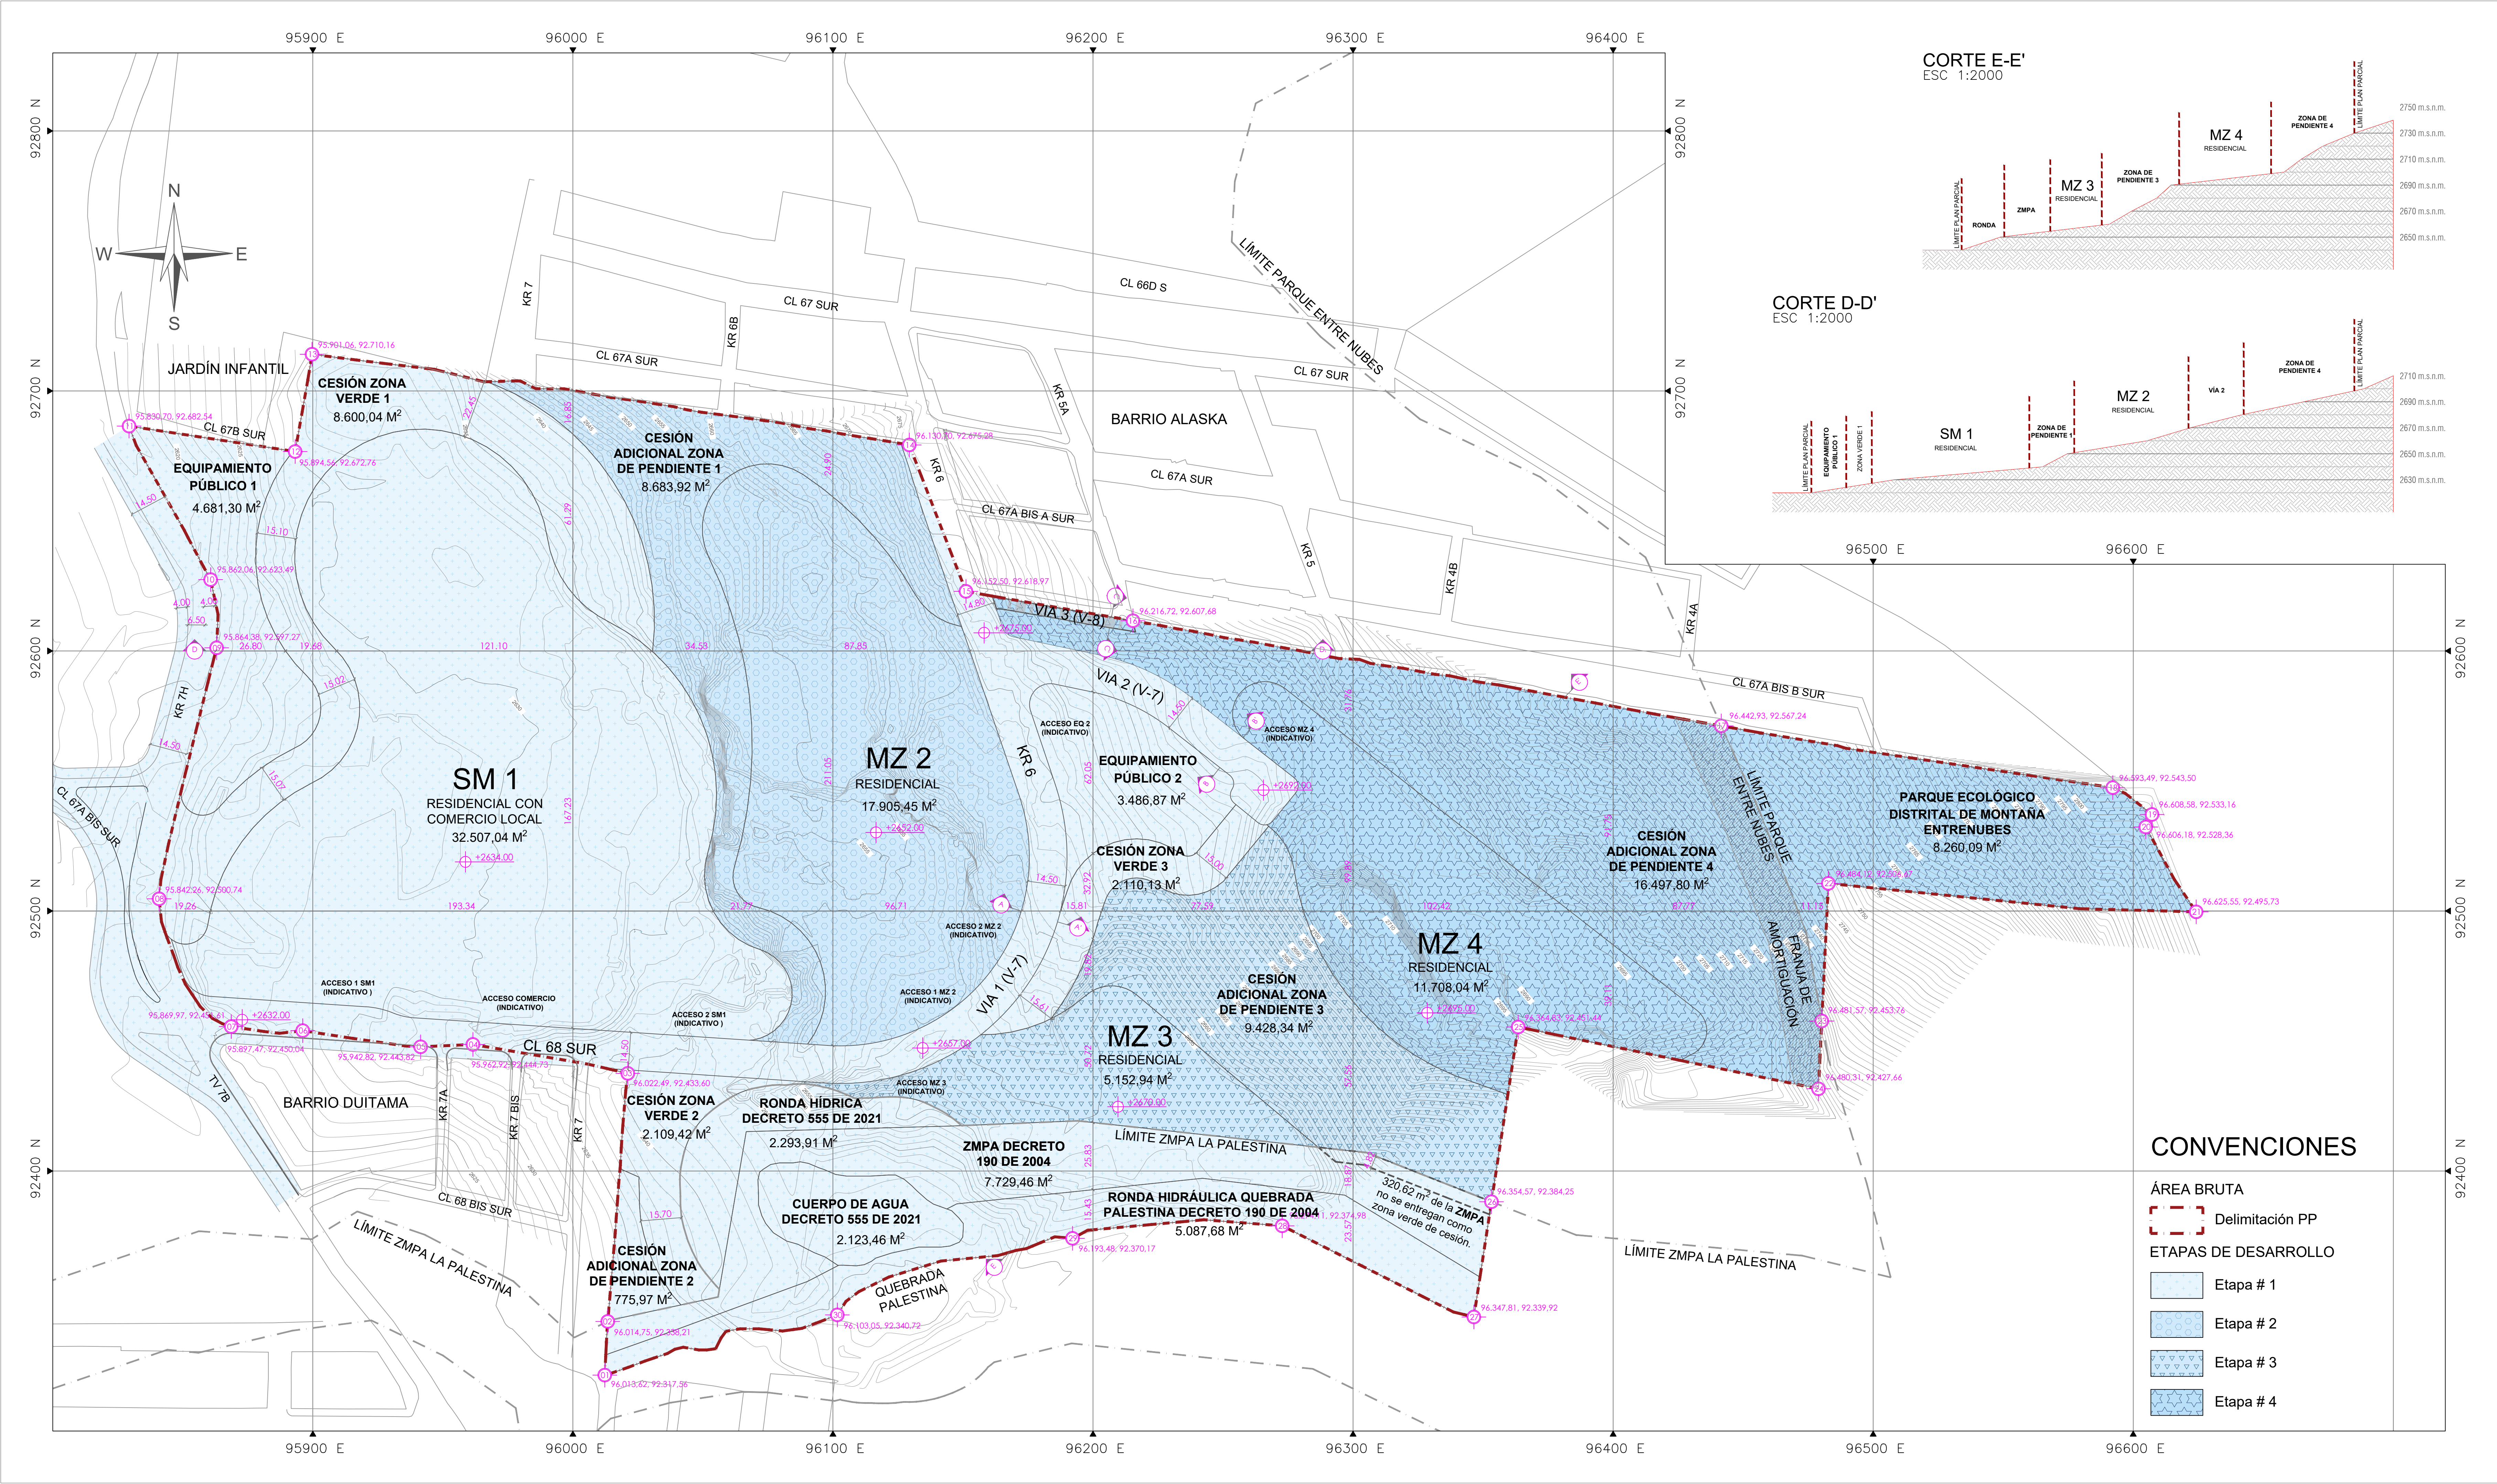


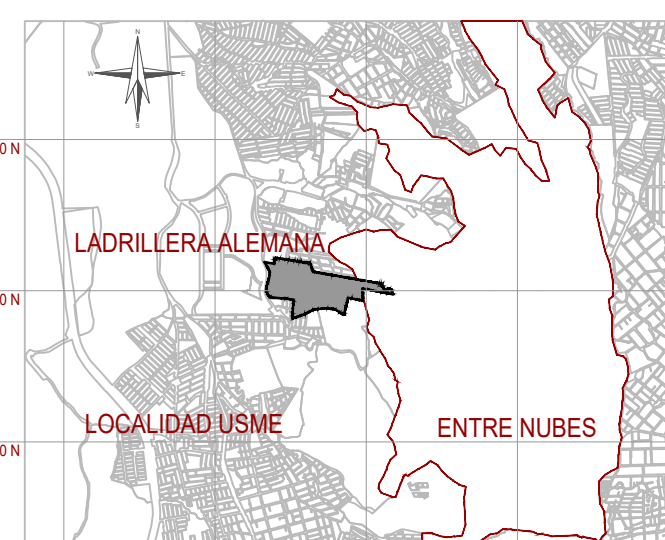

CONVENCIONES

- ÁREA BRUTA
- Delimitación PP
- ETAPAS DE DESARROLLO
- Etapa # 1
 - Etapa # 2
 - Etapa # 3
 - Etapa # 4

PLAN PARCIAL BAVIERA LADRILLERA ALEMANA	CONTENIDO	PLANO: 8 / 11	LOCALIZACIÓN GENERAL - ESCALA 1:50000 	OBSERVACIONES S.D.P.	BOGOTÁ D.C.		
	ETAPAS DE DESARROLLO	ESCALA: 1/1000			Radicado N° :	ALCALDÍA MAYOR DE BOGOTÁ D.C.	SECRETARÍA DISTRITAL DE PLANEACIÓN
		FECHA: MAYO 2024			Fecha :	CARLOS FERNANDO GALÁN ALCALDE MAYOR DE BOGOTÁ D.C.	MIGUEL SILVA MOYANO SECRETARIO DISTRITAL DE PLANEACIÓN
					Archivo Magnético	SECRETARÍA DISTRITAL DE PLANEACIÓN	ÚRSULA ABLANQUE MEJÍA SUBSECRETARIA DE PLANEACIÓN TERRITORIAL
						DECRETO DISTRITAL N°	