


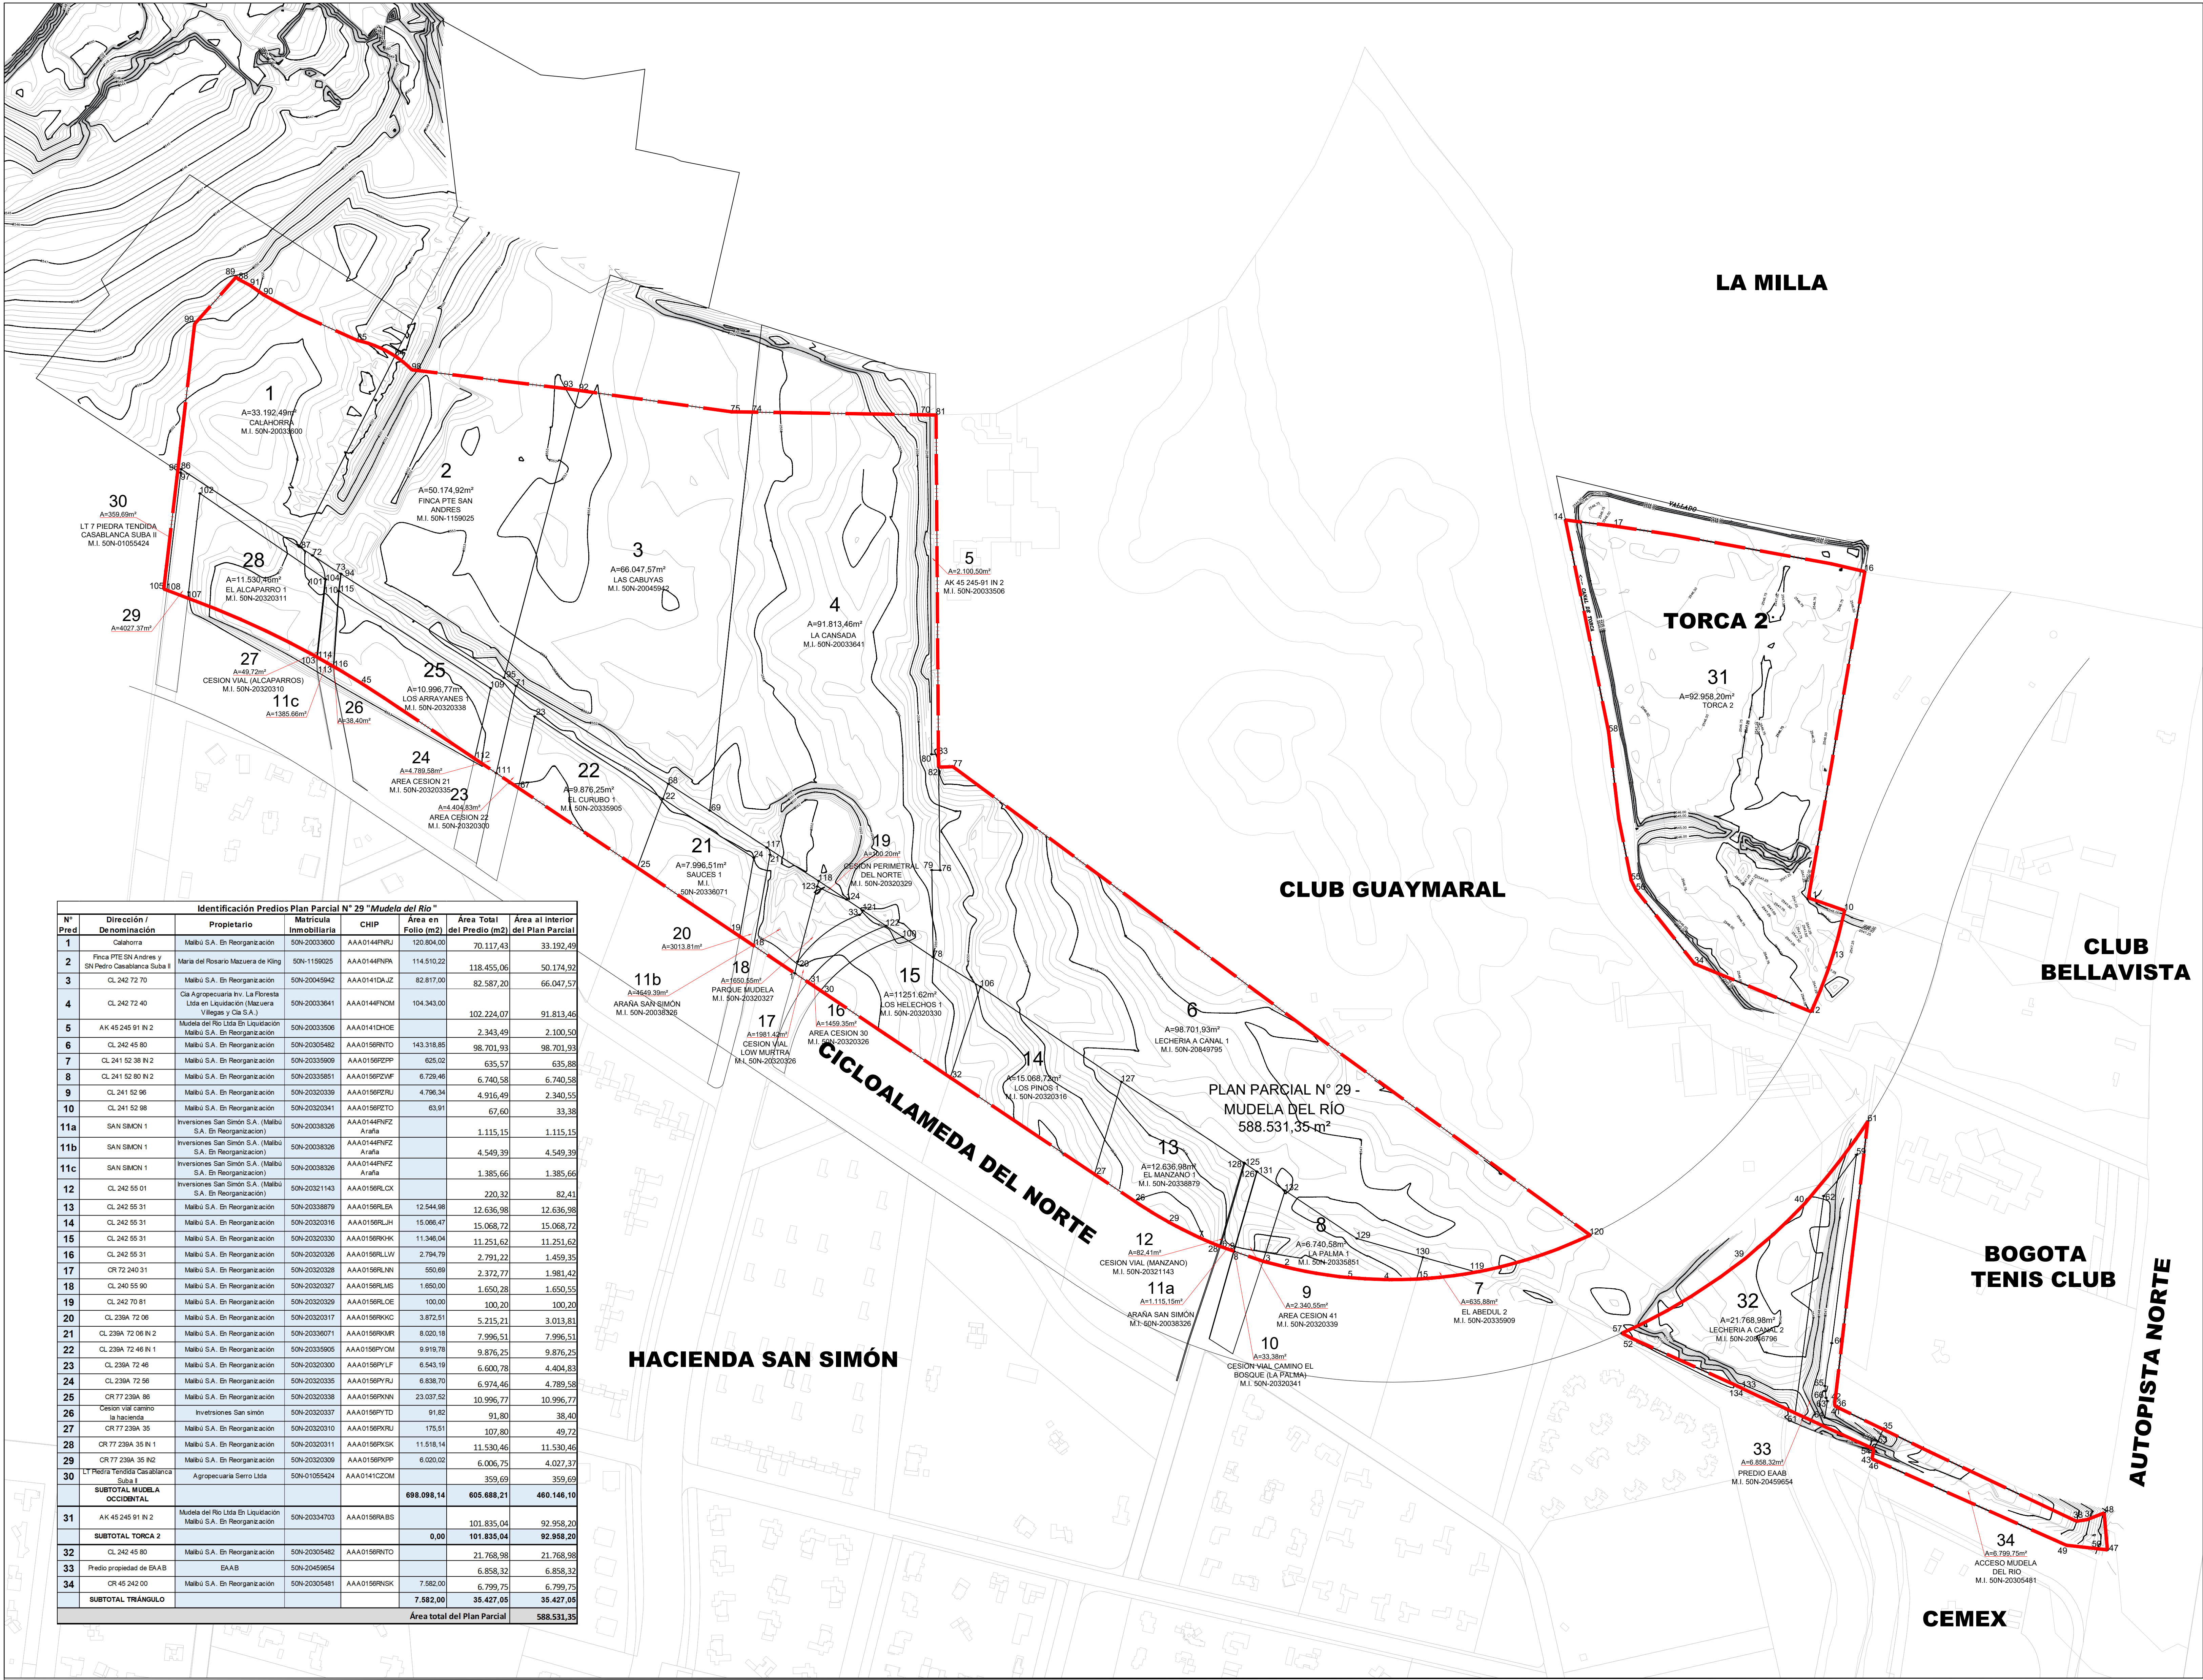

Identificación Predios Plan Parcial N° 29 "Mudela del Río"									
N° Pred	Dirección / Denominación	Propietario	Matrícula Inmobiliaria	CHIP	Área en Folio (m2)	Área Total del Predio (m2)	Área al Interior del Plan Parcial		
1	Calanora	Malibu S.A. En Reorganización	50N-20033600	AAA0144PRU	120.804,00	70.117,43	33.192,49		
2	Finca PTE Sn Andres y Sn Pedro Casablanca Suba II	Maria del Rosario Mazuera de King	50N-1159025	AAA0144PNR	114.510,22	118.455,06	50.174,92		
3	CL 242 72 70	Malibu S.A. En Reorganización	50N-20045942	AAA0141DAJZ	82.817,00	82.587,20	66.047,57		
4	CL 242 72 40	Cia Agropecuaria Iry La Floresta Ltda en Liquidación (Mazuera Villegas y Cia S.A.)	50N-20033641	AAA0144PNOM	104.343,00	102.224,07	91.813,46		
5	AK 45 245 91 IN 2	Malibu S.A. En Reorganización	50N-20033606	AAA0141CHOE		2.343,49	2.100,50		
6	CL 242 45 80	Malibu S.A. En Reorganización	50N-20305482	AAA0156RNTD	143.318,85	98.701,93	98.701,93		
7	CL 241 52 38 IN 2	Malibu S.A. En Reorganización	50N-20033909	AAA0156RZPP	625,02	635,57	635,88		
8	CL 241 52 80 IN 2	Malibu S.A. En Reorganización	50N-20033951	AAA0156RZVF	6.729,46	6.740,58	6.740,58		
9	CL 241 52 96	Malibu S.A. En Reorganización	50N-20020339	AAA0156RZRU	4.796,34	4.916,49	2.340,55		
10	CL 241 52 98	Malibu S.A. En Reorganización	50N-20020341	AAA0156RZTO	63,91	67,60	33,38		
11a	SAN SIMON 1	Inversiones San Simon S.A. (Malibu S.A. En Reorganización)	50N-20038328	AAA0144RNFZ		1.115,15	1.115,15		
11b	SAN SIMON 1	Inversiones San Simon S.A. (Malibu S.A. En Reorganización)	50N-20038328	AAA0144RNFZ		4.549,39	4.549,39		
11c	SAN SIMON 1	Inversiones San Simon S.A. (Malibu S.A. En Reorganización)	50N-20038328	AAA0144RNFZ		1.385,66	1.385,66		
12	CL 242 55 01	Inversiones San Simon S.A. (Malibu S.A. En Reorganización)	50N-20032143	AAA0156RLCX		220,32	82,41		
13	CL 242 55 31	Malibu S.A. En Reorganización	50N-20033870	AAA0156RLEA	12.544,98	12.636,98	12.636,98		
14	CL 242 55 31	Malibu S.A. En Reorganización	50N-20032016	AAA0156RLJH	15.066,47	15.068,72	15.068,72		
15	CL 242 55 31	Malibu S.A. En Reorganización	50N-20032030	AAA0156RKHK	11.346,04	11.251,62	11.251,62		
16	CL 242 55 31	Malibu S.A. En Reorganización	50N-20032036	AAA0156RLVW	2.794,79	2.791,22	1.459,35		
17	CR 72 340 31	Malibu S.A. En Reorganización	50N-20032028	AAA0156RLNV	550,69	2.372,77	1.981,42		
18	CL 240 55 90	Malibu S.A. En Reorganización	50N-20020327	AAA0156RLMS	1.650,00	1.650,28	1.650,55		
19	CL 242 70 81	Malibu S.A. En Reorganización	50N-20032029	AAA0156RLOE	100,00	100,20	100,20		
20	CL 239A 72 06	Malibu S.A. En Reorganización	50N-20020317	AAA0156RKKC	3.872,51	5.215,21	3.013,81		
21	CL 239A 72 06 IN 2	Malibu S.A. En Reorganización	50N-20038071	AAA0156RMR	8.020,18	7.996,51	7.996,51		
22	CL 239A 72 46 IN 1	Malibu S.A. En Reorganización	50N-20033605	AAA0156RPM	9.919,78	9.876,25	9.876,25		
23	CL 239A 72 46	Malibu S.A. En Reorganización	50N-20032000	AAA0156RPLF	6.543,19	6.600,78	4.404,83		
24	CL 239A 72 56	Malibu S.A. En Reorganización	50N-20020335	AAA0156RPUR	6.838,70	6.974,46	4.789,58		
25	CR 77 239A 86	Malibu S.A. En Reorganización	50N-20020338	AAA0156RPNV	23.037,52	10.996,77	10.996,77		
26	Cesion Vial Camino B Hacienda	Inversiones San Simon	50N-20020337	AAA0156PYTD	91,82	91,80	38,40		
27	CR 77 239A 35	Malibu S.A. En Reorganización	50N-20020310	AAA0156PRUR	175,51	107,80	49,72		
28	CR 77 239A 35 IN 1	Malibu S.A. En Reorganización	50N-20020311	AAA0156PRSK	11.518,14	11.530,46	11.530,46		
29	CR 77 239A 35 IN 2	Malibu S.A. En Reorganización	50N-20020309	AAA0156PRXP	6.020,02	6.006,75	4.027,37		
30	LT Piedra Tendida Casablanca Suba II	Agropecuaria Siero Ltda	50N-01055424	AAA0141CZOM		359,69	359,69		
SUBTOTAL MUDELA OCCIDENTAL					698.098,14	605.688,21	460.146,10		
31	AK 45 245 91 IN 2	Mudela del Río Ltda En Liquidación	50N-200334703	AAA0156RAB		101.835,04	92.958,20		
SUBTOTAL TORCA 2					0,00	101.835,04	92.958,20		
32	CL 242 45 80	Malibu S.A. En Reorganización	50N-20305482	AAA0156RNTD		21.768,98	21.768,98		
33	Predio propiedad de EAAB	EAAB	50N-0459654			6.858,32	6.858,32		
34	CR 45 242 00	Malibu S.A. En Reorganización	50N-200205481	AAA0156RNSK	7.582,00	6.799,75	6.799,75		
SUBTOTAL TRIANGULO					7.582,00	35.427,05	35.427,05		
Área total del Plan Parcial						588.531,35			

PROYECTO:

PLAN PARCIAL

No. 29

MUDELA DEL RÍO

JHON ALEJANDRO ABELLA SALAZAR

TOPOGRAFO DE CAMPO

LICENCIA 01-4386 CPNT

GERARDO MENDEZ GALINDO

Vs.Bo TOPOGRAFO RESPONSABLE

LICENCIA 01-1671 CPNT

APROBÓ:

CONVENCIONES:

LÍMITE ÁREA DE INTERVENCIÓN

 PREDIOS

 CURVAS DE NIVEL

OBSERVACIONES:

ESCALA: 1 : 2.500

FECHA: DICIEMBRE DE 2023

ARCHIVO DIGITAL: MAZ-TOP-PREDIOS_AREAS-2023.dwg

CONTIENE:

PLANOS DE DIAGNÓSTICO

TOPOGRÁFICO

PLANO:

D - 1

DE:

D - 2