



RED VIAL Y PERFILES VIALES

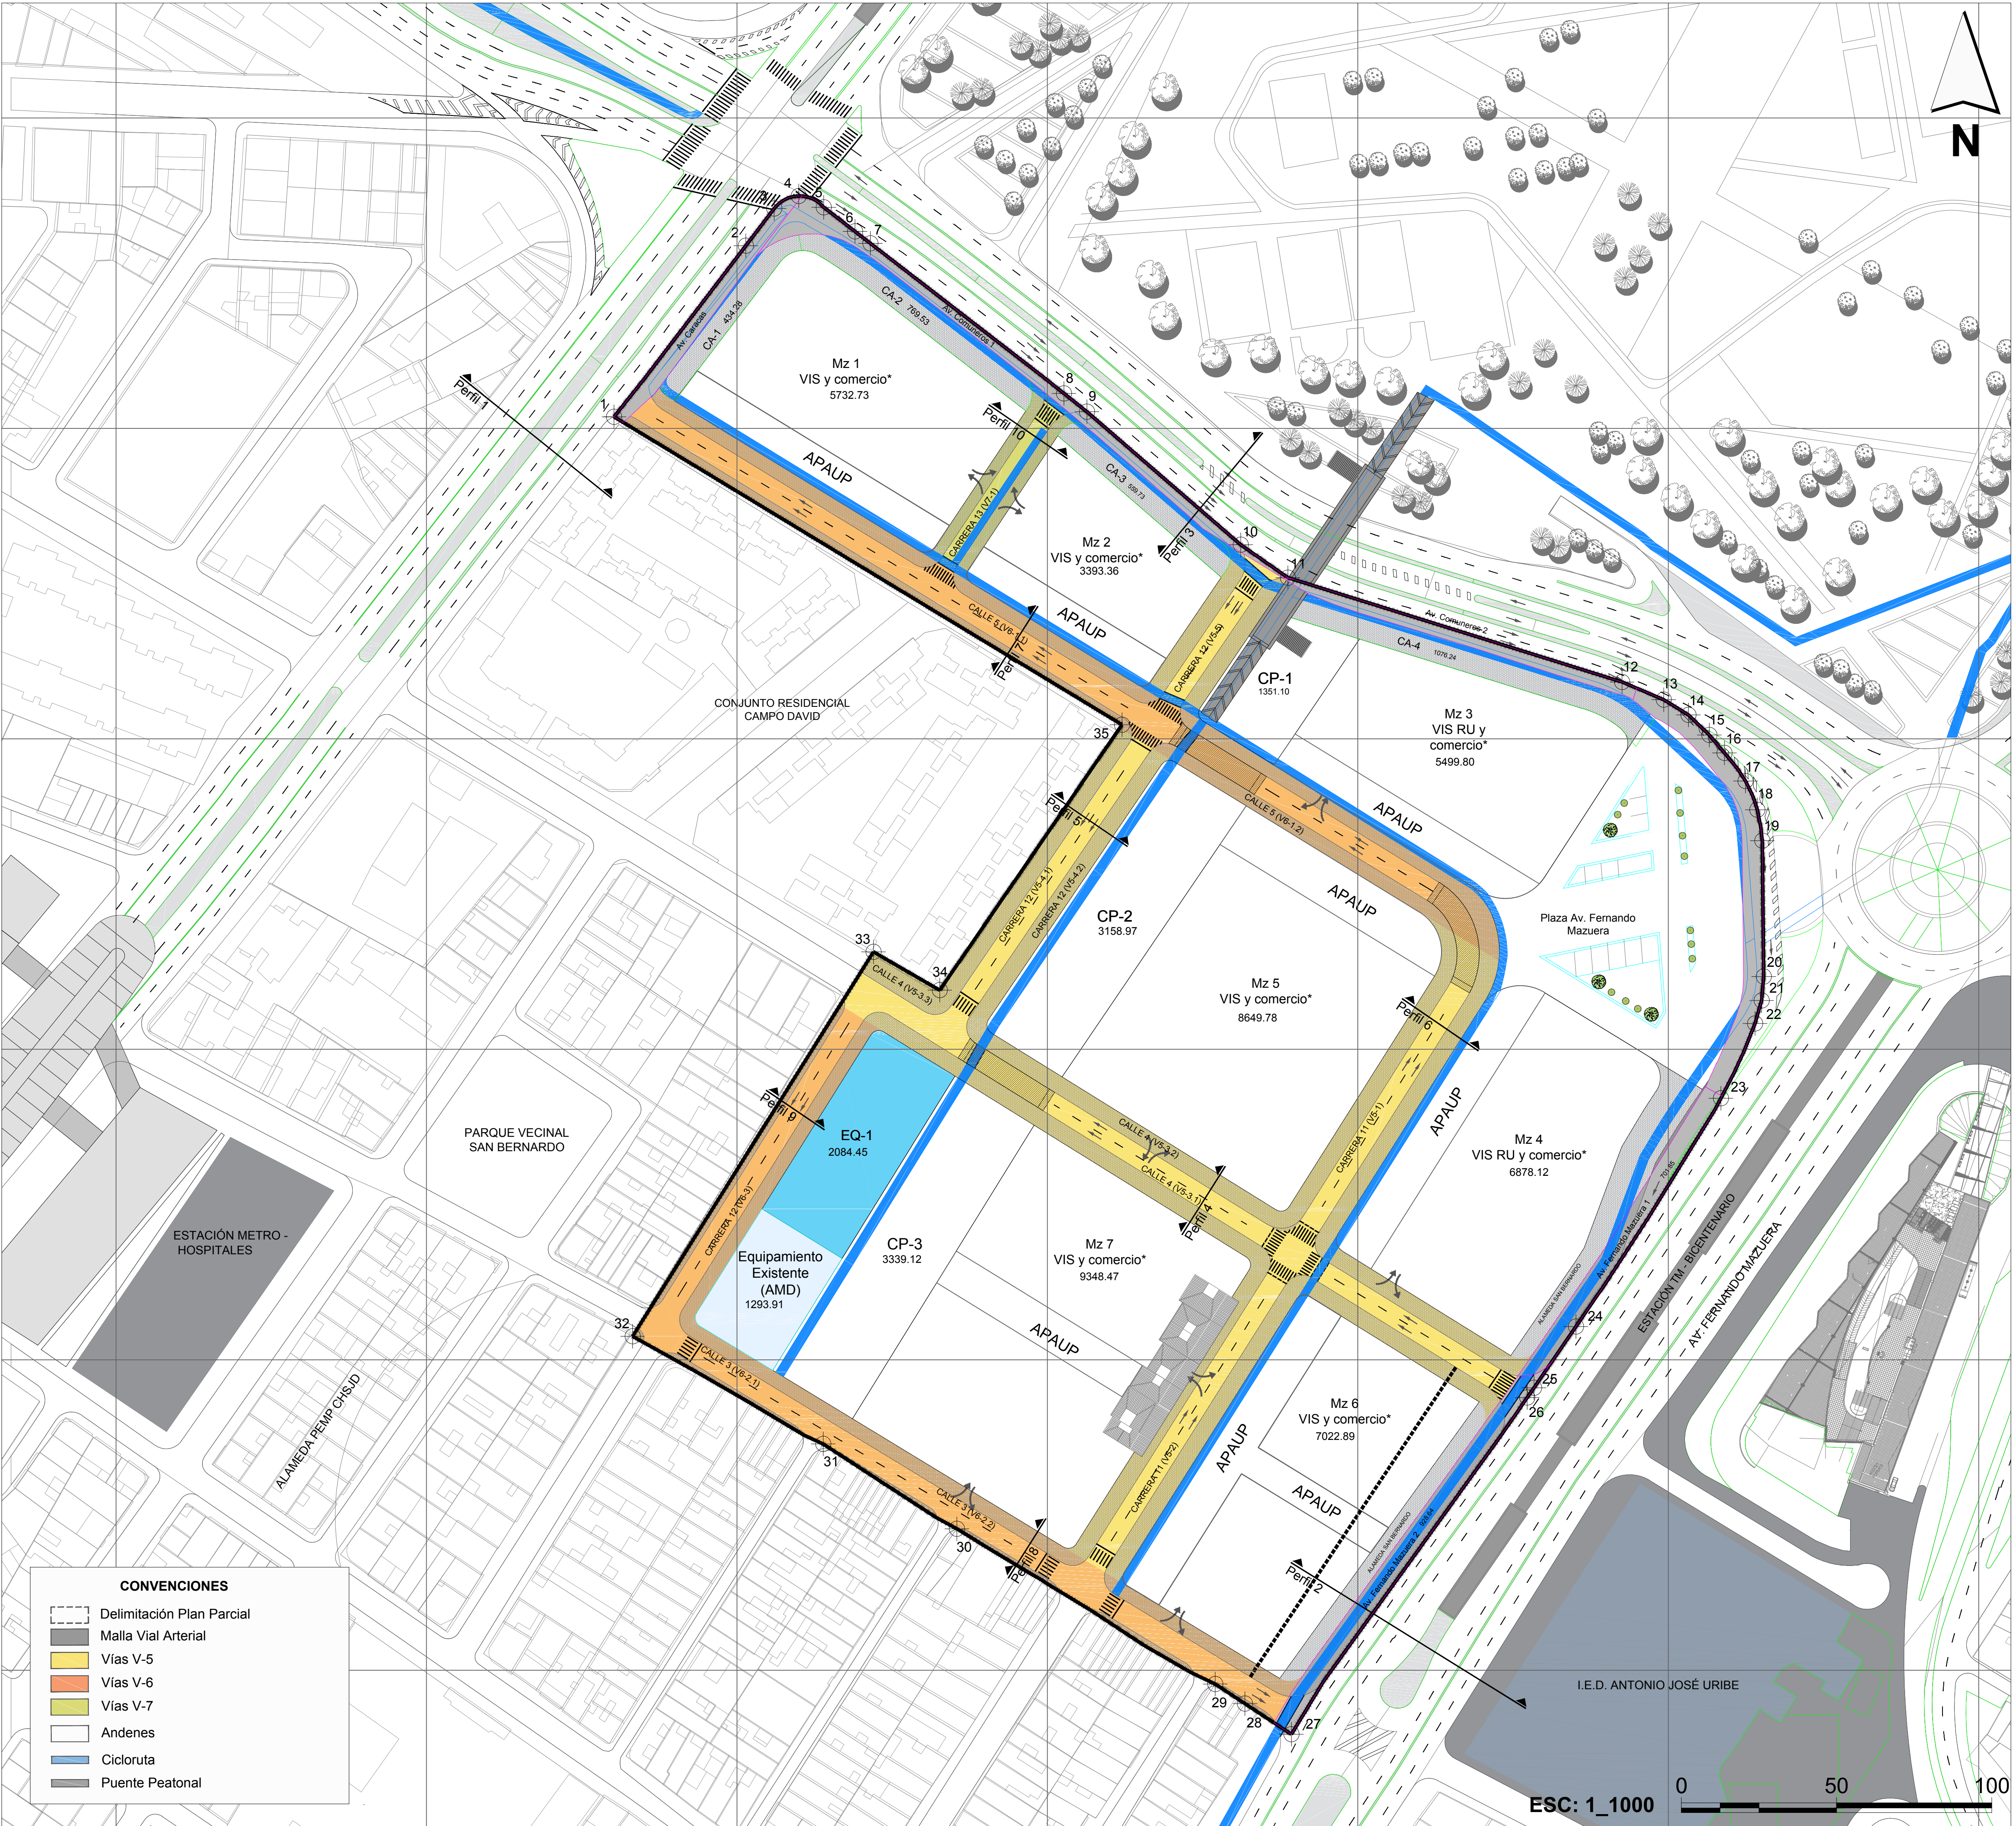


PERFILES VIALES ESC 1:400

Malla Vial Arterial

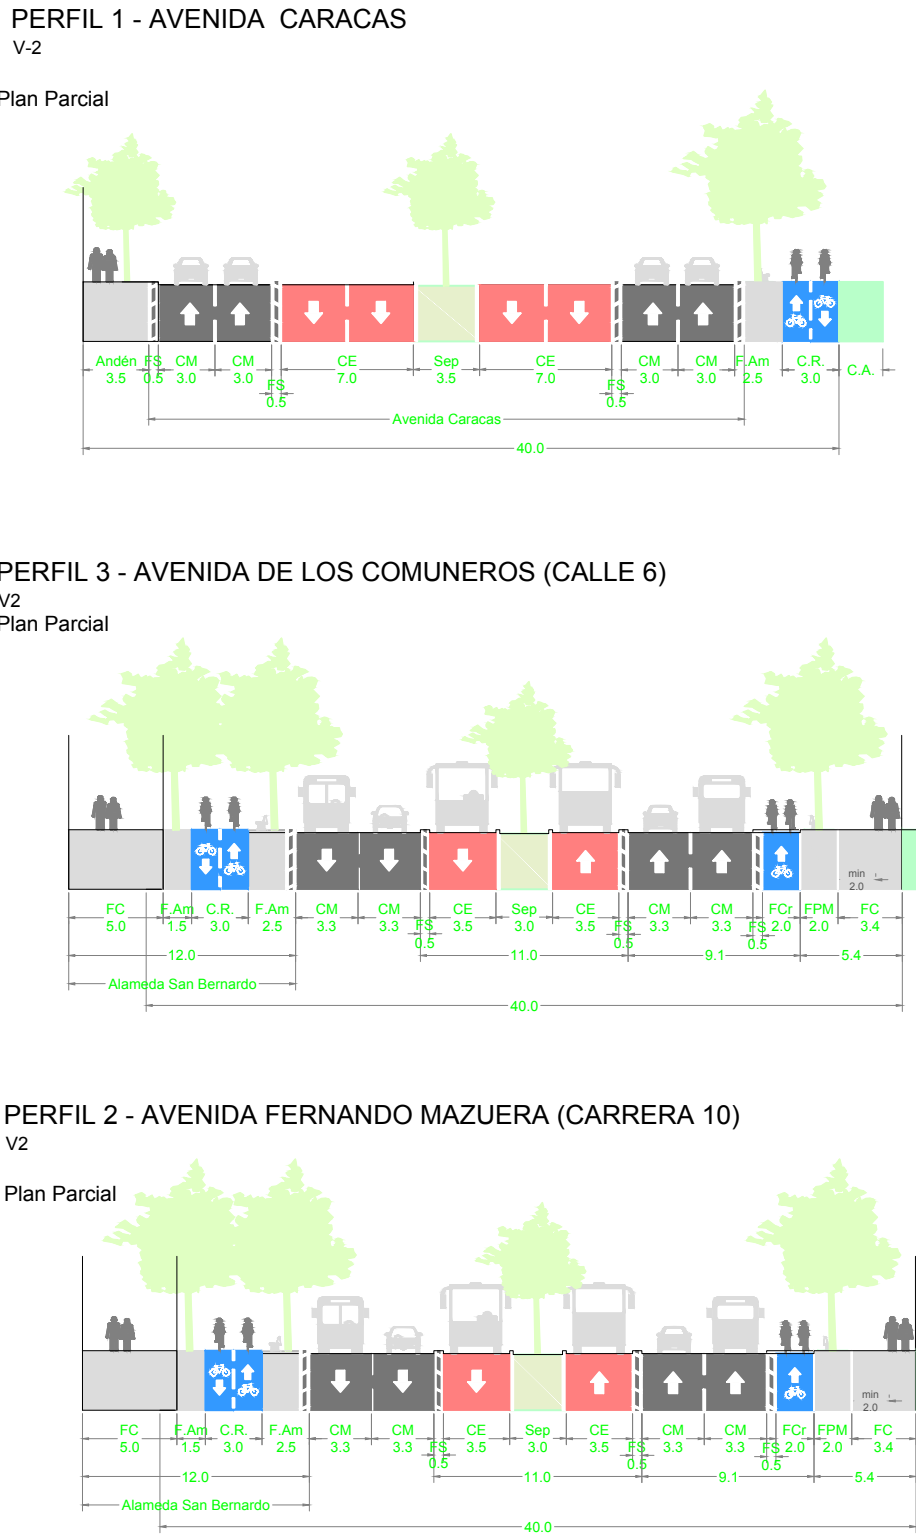

Malla Vial Intermedia y Local ESC 1:400

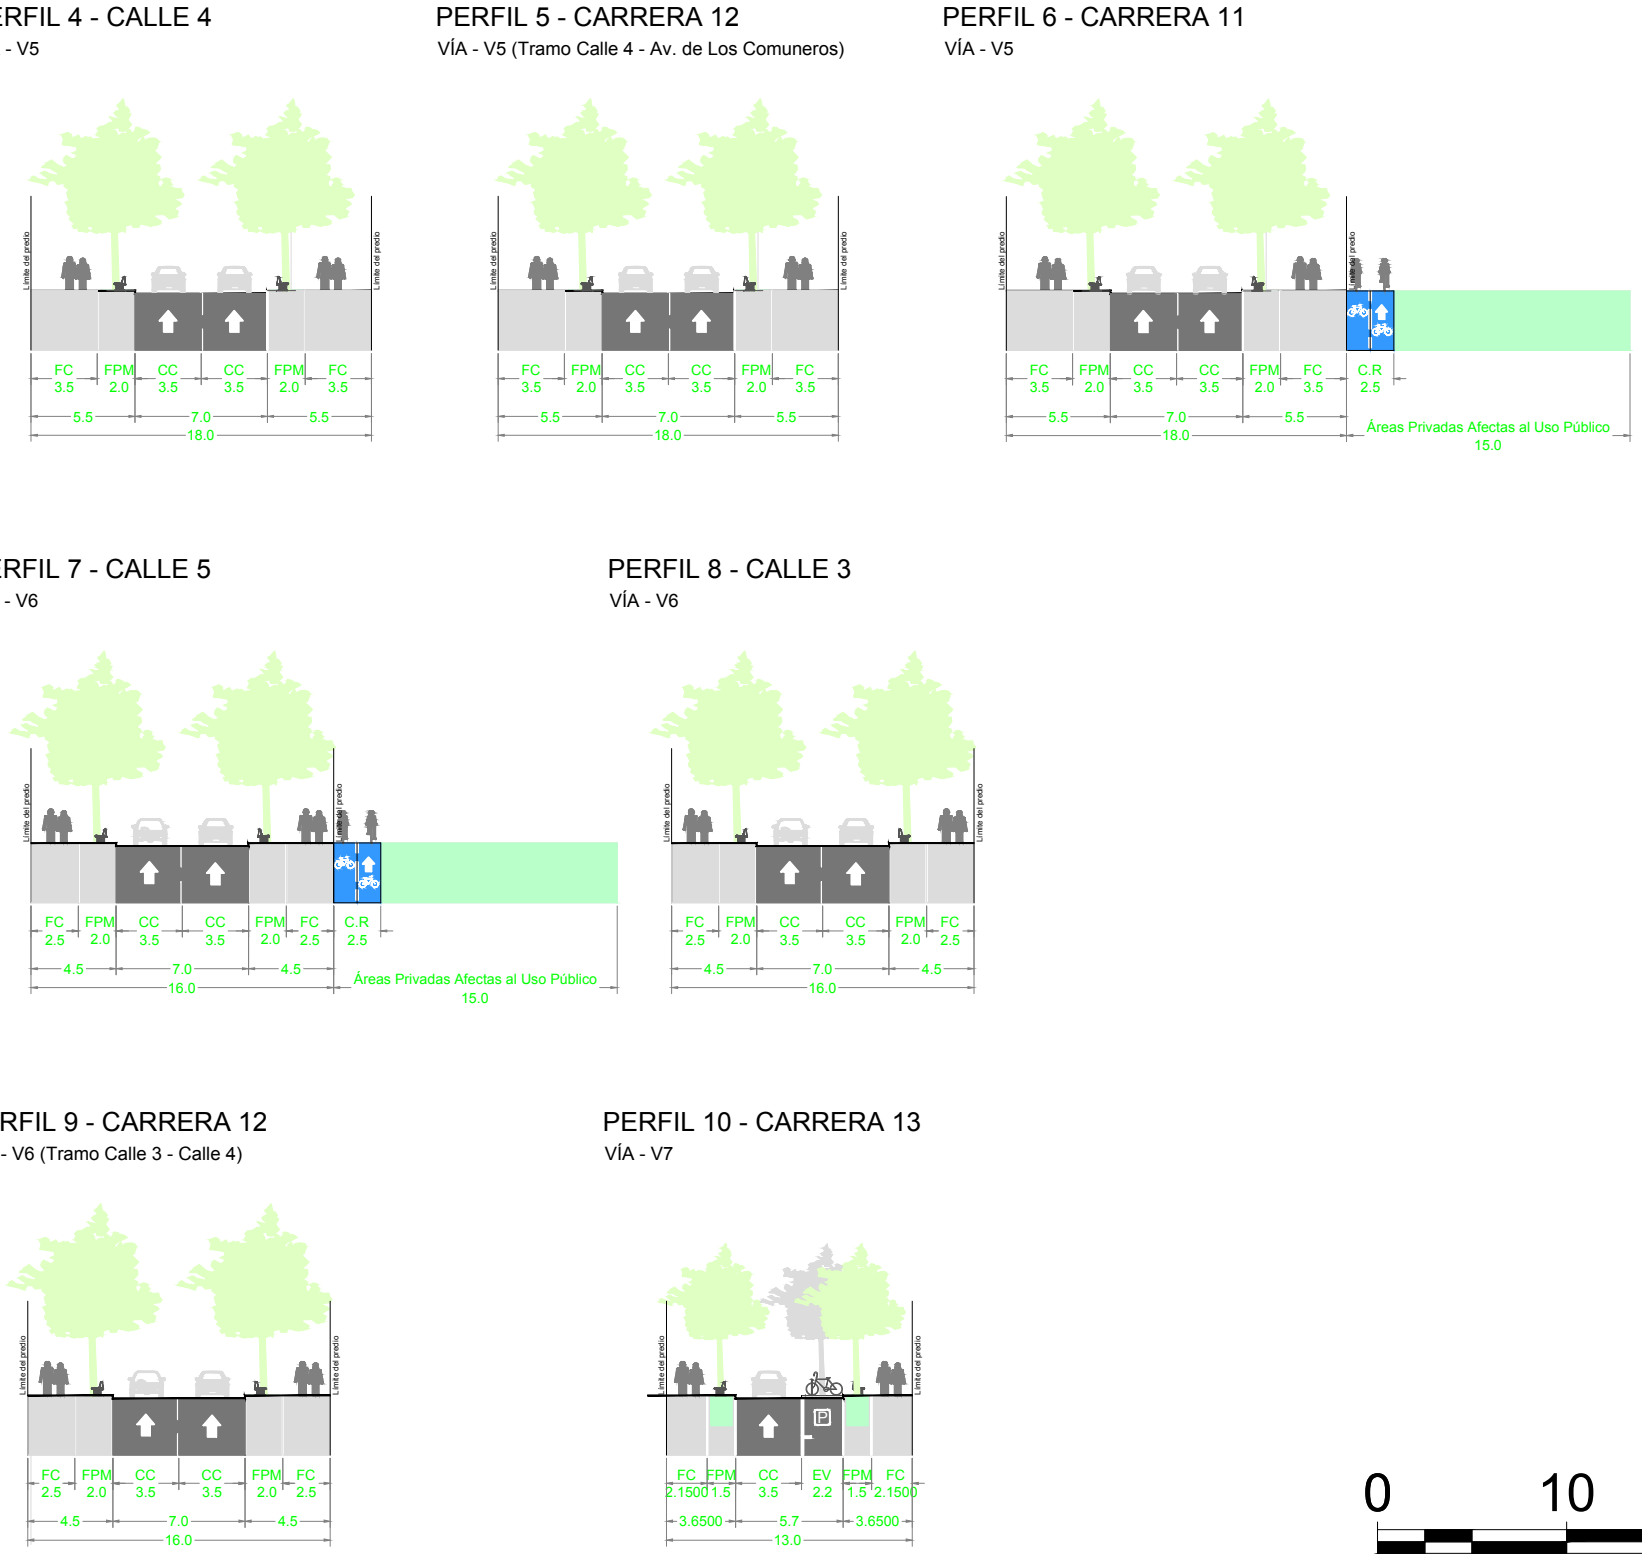

Cuadro de áreas Vías Arteriales

No.	DESCRIPCIÓN	ÁREA (M2)
1	Av. Caracas	444,33
2	Av. Los Comuneros	1.245,00
3	Av. Fernando Mazuera	1.630,49
4	Intersección_Av_FM_Av_Com	925,94
TOTAL		4.245,76

Fuente: ERU 2018

*Nota: El uso de comercio se explica y complementa en el capítulo de factores de intercambio de usos del Documento Técnico de Soporte.

Cuadro de Áreas Vías Intermedia y Local

No.	DESCRIPCIÓN	ÁREA (M2)
Vías V5		11.204,94
	V5-1 (Carrera 11)	1.948,44
	V5-2	1.828,59
	V5-3	4.606,71
	V5-4	1.843,35
	V5-5	977,85
Vías V6		9.440,27
	V6-1	4.808,17
	V6-2	2.933,69
	V6-3	1.698,41
Vías V7		857,29
	V7-1	857,29
TOTAL		21.502,50

Fuente: ERU 2018



ALCALDÍA MAYOR
DE BOGOTÁ D. C.

ALCALDÍA MAYOR DE BOGOTÁ
SECRETARÍA DISTRITAL DE PLANEACIÓN

DECRETO:

FECHA:

ALCALDE MAYOR DE BOGOTÁ D.C.
ENRIQUE PEÑALOSA LONDOÑO

SECRETARIO DISTRITAL DE PLANEACIÓN
ANDRÉS ORTÍZ GÓMEZ

PLAN PARCIAL DE RENOVACIÓN URBANA
SAN BERNARDO TERCER MILENIO
LOCALIDAD SANTA FE

PLANO DE LA RED VIAL Y
PERFILES VIALES

ESC:
INDICADA

FECHA:
01/06/2018

PLANCHA:

2 / 10