


PLANO DE ESPACIO PÚBLICO Y LOCALIZACIÓN DE EQUIPAMIENTOS

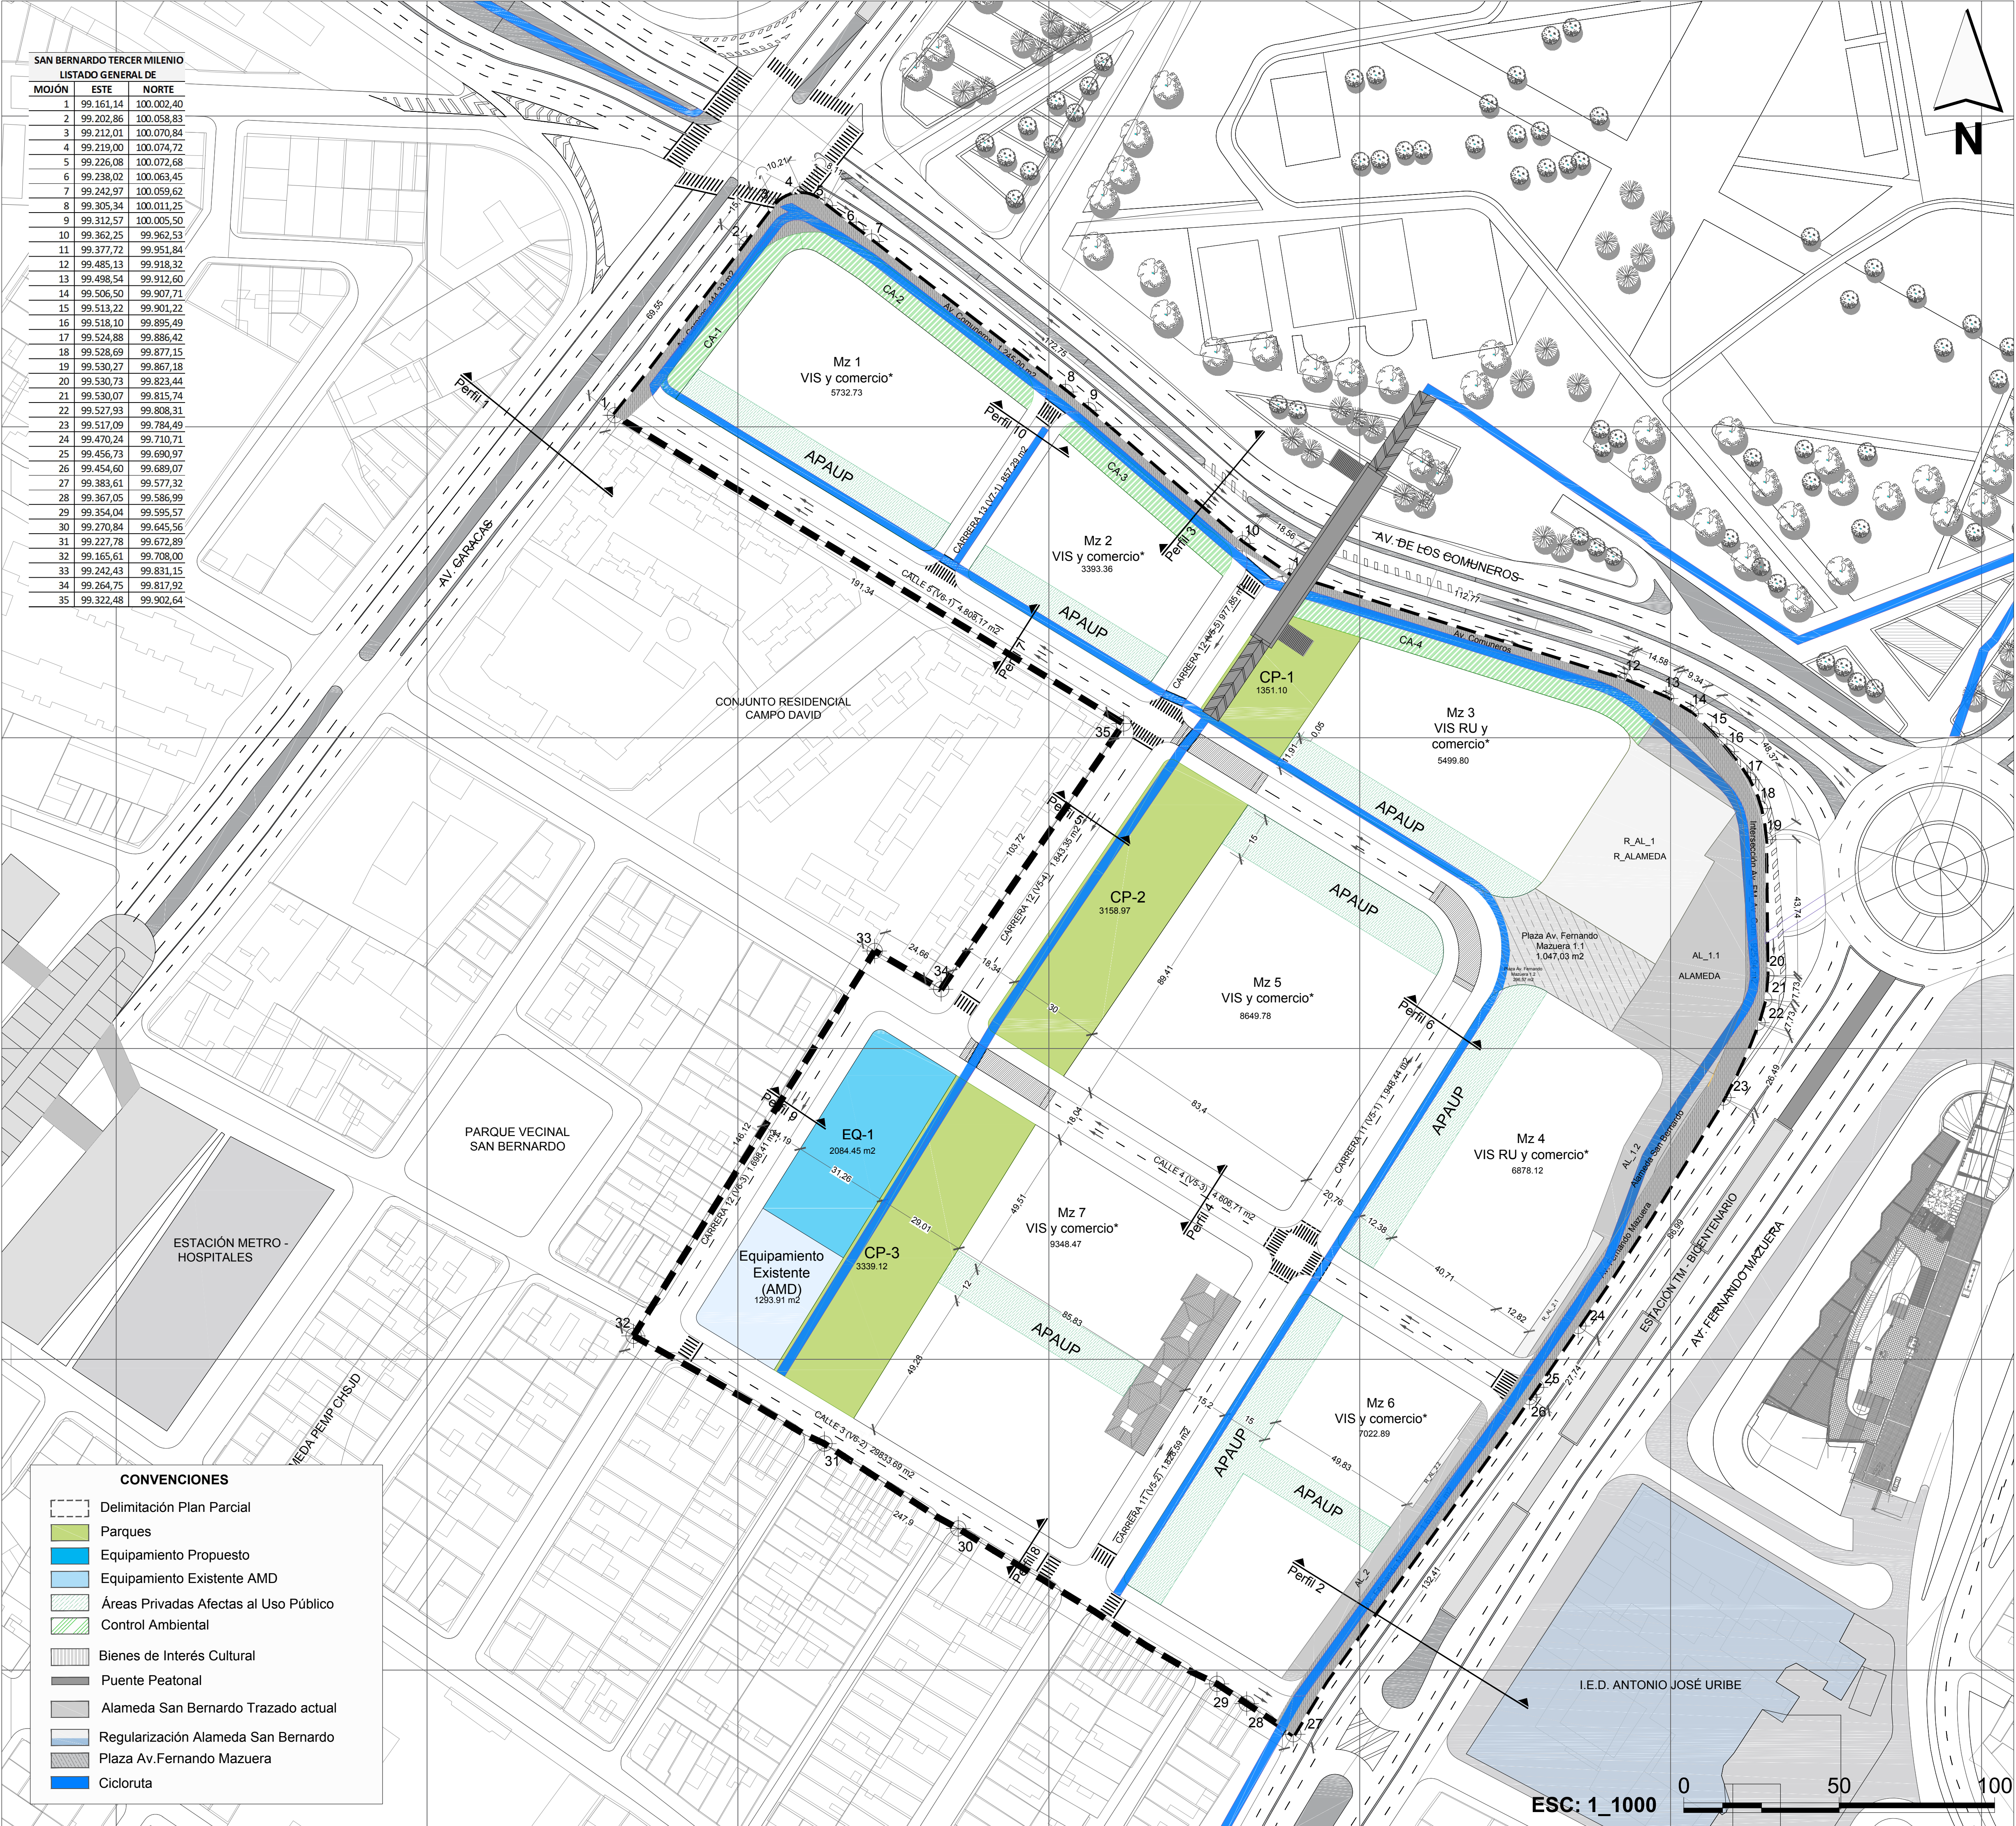

ESTADO INICIAL			REDEFINICIÓN DEL ESPACIO PÚBLICO					
No.	ITEM	ÁREA (M2)	Área pública REDEFINIDA					Área total Redefinida
			Área Pública que se mantiene	De vía a control ambiental	De vía a parque	De vía a Plaza	De vía a área útil	
1	Calle 5	3.596,55	3.285,23	1,07	-	310,25	-	311,32
2	Carrera 12	4.173,88	4.130,18	14,79	28,91	-	-	43,70
3	Carrera 11	2.581,53	2.110,88	66,46	-	65,91	338,30	470,67
4	Calle 5A	537,77	7,88	58,86	174,93	-	296,10	529,89
5	Carrera 11A Bis	285,52	38,74	-	156,04	-	90,74	246,78
6	Calle 4A	422,13	10,86	-	178,68	-	232,59	411,27
7	Carrera 11 A	1.058,23	58,91	-	-	-	999,34	999,34
8	Carrera 11 B	742,63	36,59	-	706,06	-	-	706,06
9	Carrera 10 A	754,19	40,97	-	-	-	713,22	713,22
10	Calle 3A	439,76	3.774,52	-	-	-	439,76	439,76
11	Alameda Av. Fernando Mazuera	4.433,97	13.494,76	-	-	-	659,45	659,45
TOTAL		19.026,22	13.494,76	141,18	1.244,62	376,16	3.769,50	5.531,46

*Nota: El uso de comercio se explica y complementa en el capítulo de factores de intercambio de usos del Documento Técnico de Soporte.

RECONFIGURACIÓN DEL ESPACIO PÚBLICO
ESC: 1_2000



ALCALDÍA MAYOR DE BOGOTÁ
SECRETARÍA DISTRITAL DE PLANEACIÓN

DECRETO:

FECHA:

ALCALDE MAYOR DE BOGOTÁ D.C.
ENRIQUE PEÑALOSA LONDOÑO

SECRETARIO DISTRITAL DE PLANEACIÓN
ANDRÉS ORTÍZ GÓMEZ

PLAN PARCIAL DE RENOVACIÓN URBANA
SAN BERNARDO TERCER MILENIO
LOCALIDAD SANTA FE

PLANO DE ESPACIO PÚBLICO
Y LOCALIZACIÓN DE
EQUIPAMIENTOS

ESC:
INDICADA

FECHA:
01/06/2018

PLANCHA:

3 / 10