



PLANO UNIDADES DE ACTUACIÓN

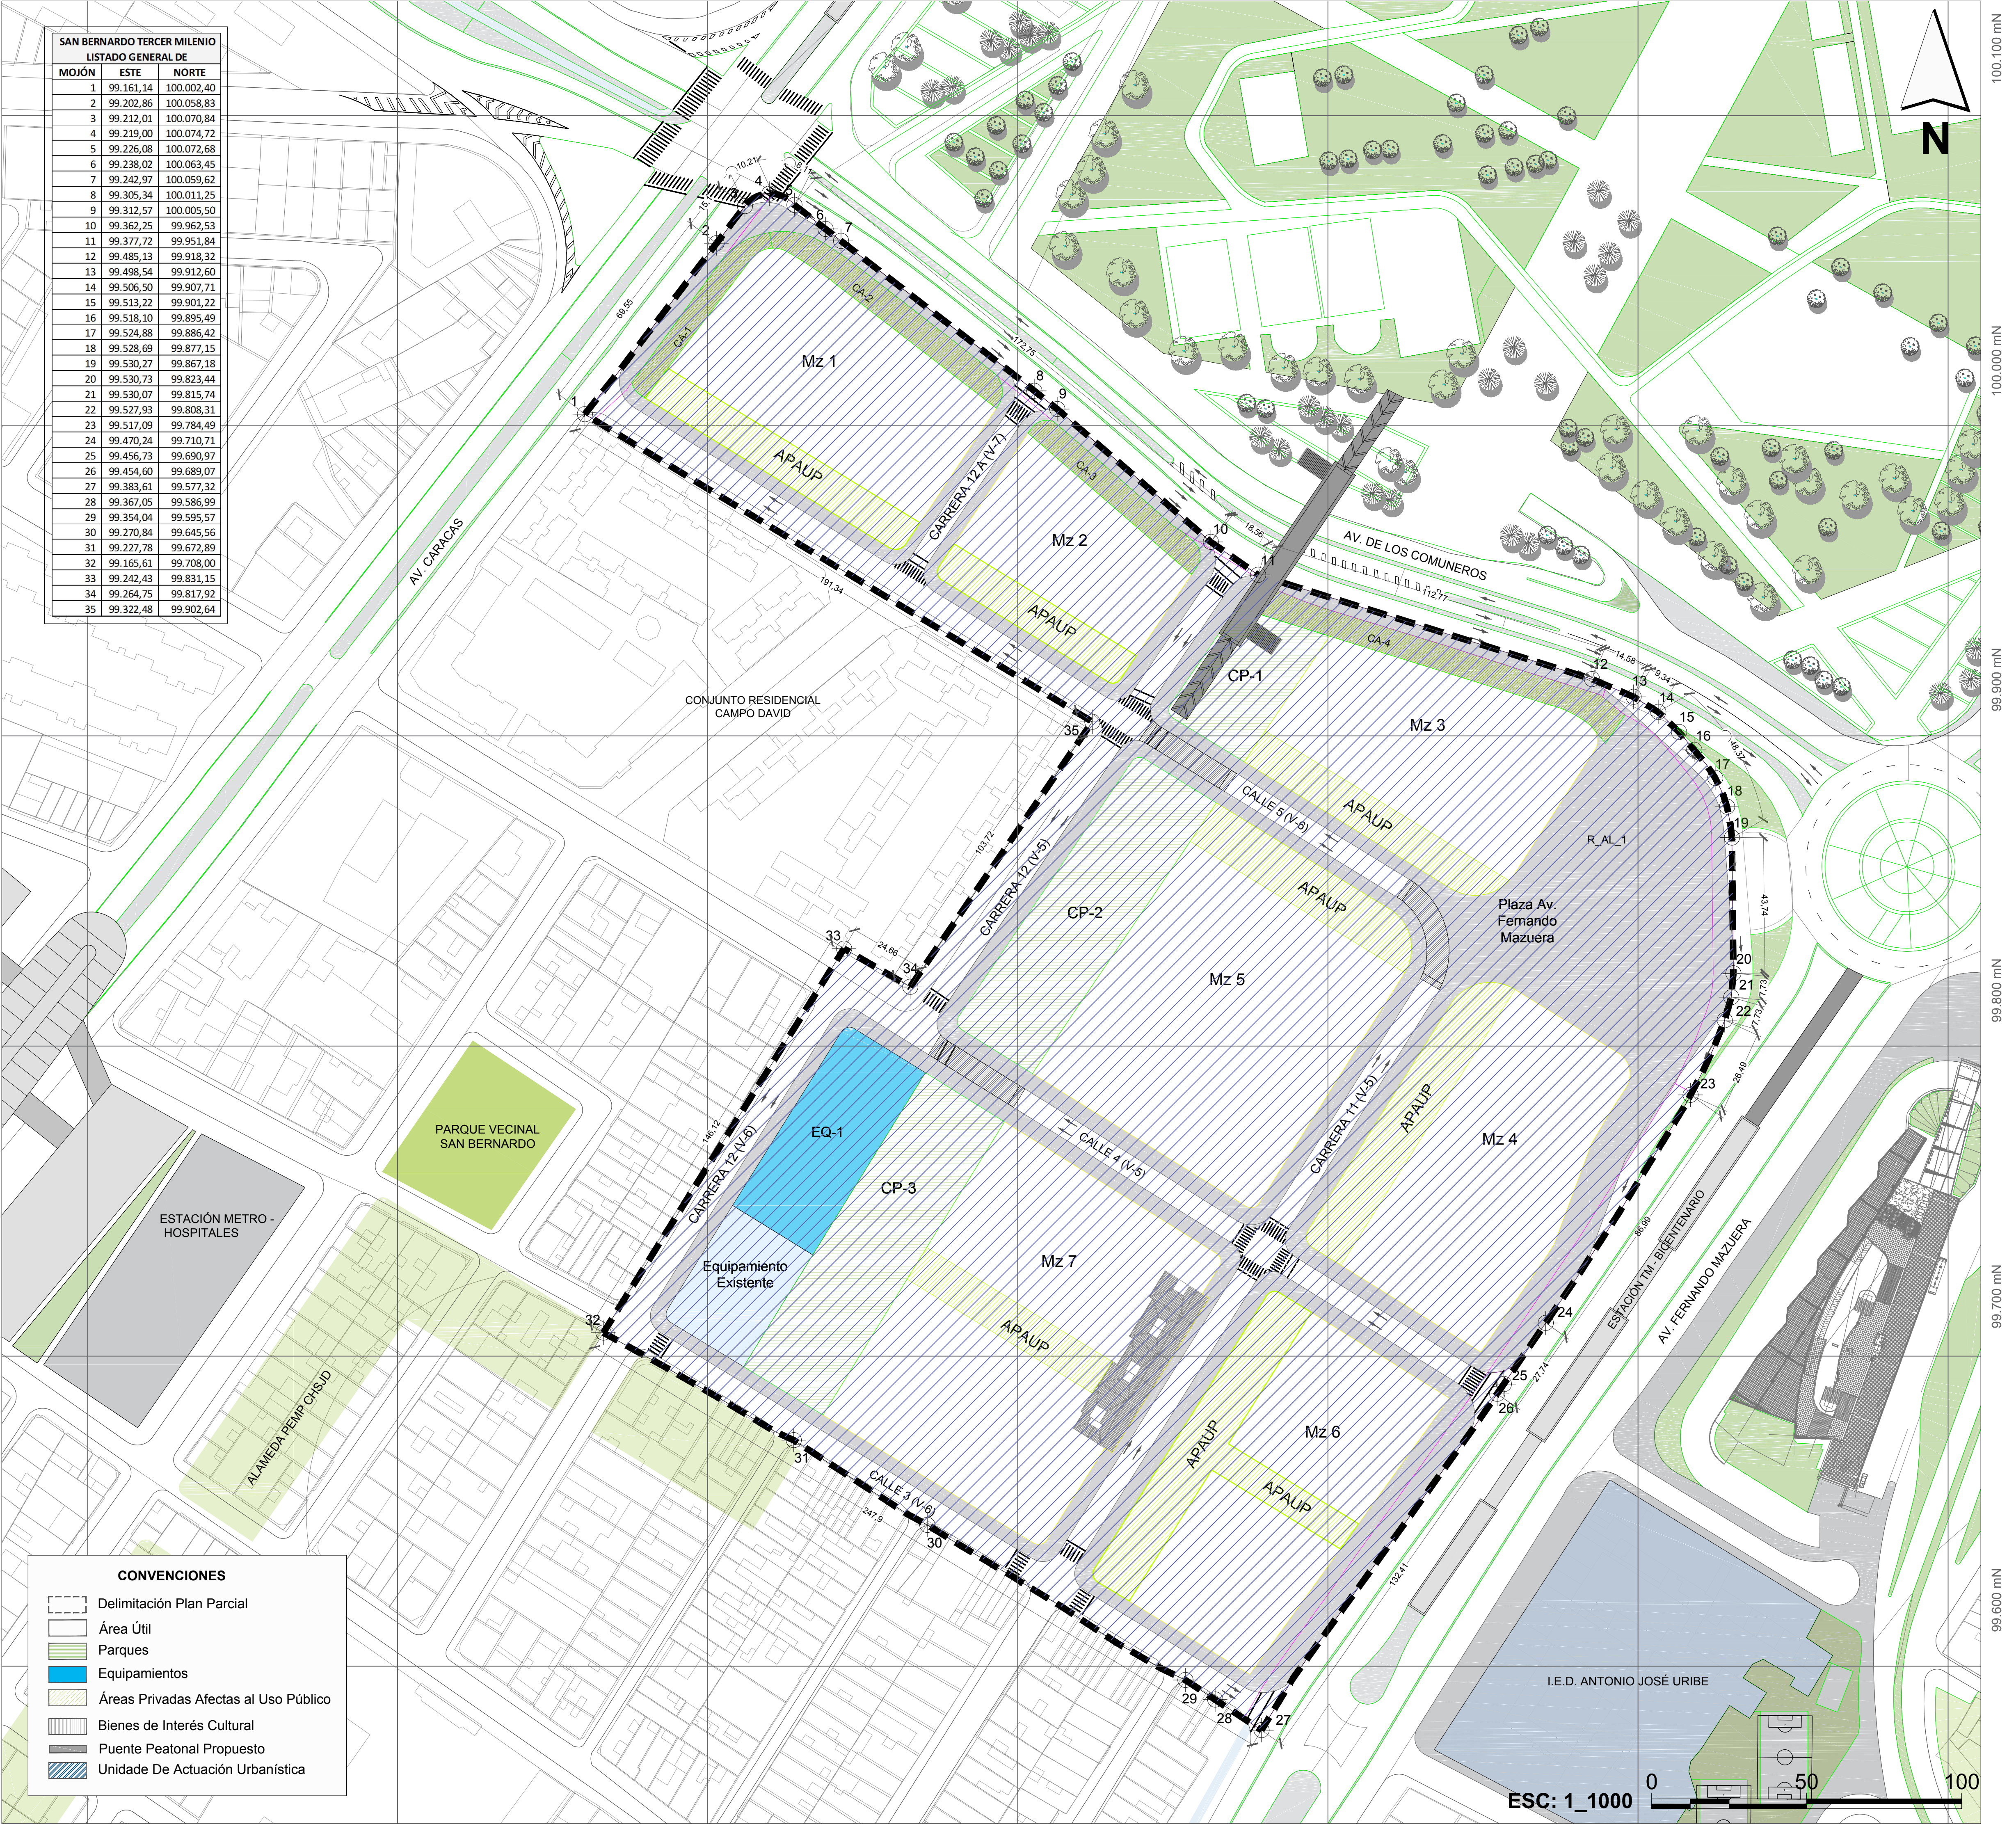

CUADRO DE ÁREAS

Fuente: ERU 2018

No.	ITEM	ÁREA m2	Ht	%	ETAPA 1	ETAPA 2	ETAPA 3	SNOR	TOTAL
1	ÁREA BRUTA	93.781,20	9,58	100%	39.266,46	25.082,22	28.138,60	1.293,91	93.781,28
CARGAS GENERALES - URBANÍSTICAS									
Punto Nacional (Plan Parcial Parque Tercer Milenio)									
Red Matriz - Estación Reguladora de Presión de Acueducto - (con conexión)									
2	MALLA VIAL ARTERIAL	4.246,76	0,42	4,53%	2.615,27	701,85	928,64	-	4.245,76
Av. Caracas									
Av. De Los Comuneros 1									
Av. De Los Comuneros 2									
Av. Fernando Mazuera 1									
Av. Fernando Mazuera 2									
Intersección Av. FM_Av. Com									
3	ALAMEDA SAN BERNARDO (Av. Fernando Mazuera)	3.488,83	0,35	3,72%	2.016,27	956,24	516,32	-	3.488,83
AL-1									
AL-1.1									
AL-1.2									
AL-2									
4	REGULARIZACIÓN ALAMEDA SAN BERNARDO	2.608,10	0,26	-	2.382,74	168,87	56,49	-	2.608,10
R_AL-1									
R_AL-2									
R_AL-2.1									
R_AL-2.2									
EQUIPAMIENTO EXISTENTE									
5	CONTINUIDAD AMBIENTAL (Edificabilidad)	84.752,76	8,48	90,51%	-	-	-	1.293,91	1.293,91
CA-1 (Av. Caracas)									
CA-2 (Av. De Los Comuneros)									
CA-3 (Av. De Los Comuneros)									
CA-4 (Av. De Los Comuneros)									
ÁREA NETA URBANIZABLE (Cesiones)									
Redes Locales de Acueducto, y Alcantarillado Pluvial y Sanitario									
6	MALLA VIAL LOCAL (Incluye andenes)	21.502,50	2,15	23,03%	10.303,92	4.271,82	6.926,76	-	21.502,50
Vial V5									
V5-1 (Carrera 11)									
V5-2									
V5-3									
V5-3.1									
V5-3.2									
V5-3.3									
V5-4									
V5-4.1									
V5-4.2									
V5-5									
Vial V6									
V6-1									
V6-1.1									
V6-1.2									
V6-2									
V6-2.1									
V6-2.2									
V6-3									
V7-1									
7	Parques y espacio público	3.132,79	0,32	3,39%	2.398,13	3.455,54	3.339,12	-	9.192,79
Plaza Av. Fernando Mazuera									
Plaza FM_1.1									
Plaza FM_1.2									
Parque CP-1									
Parque CP-2									
Parque CP-3									
8	Equipamientos	2.084,45	0,21	2,24%	2.084,45	-	-	-	2.084,45
Equipamiento propuesto EQ-1									

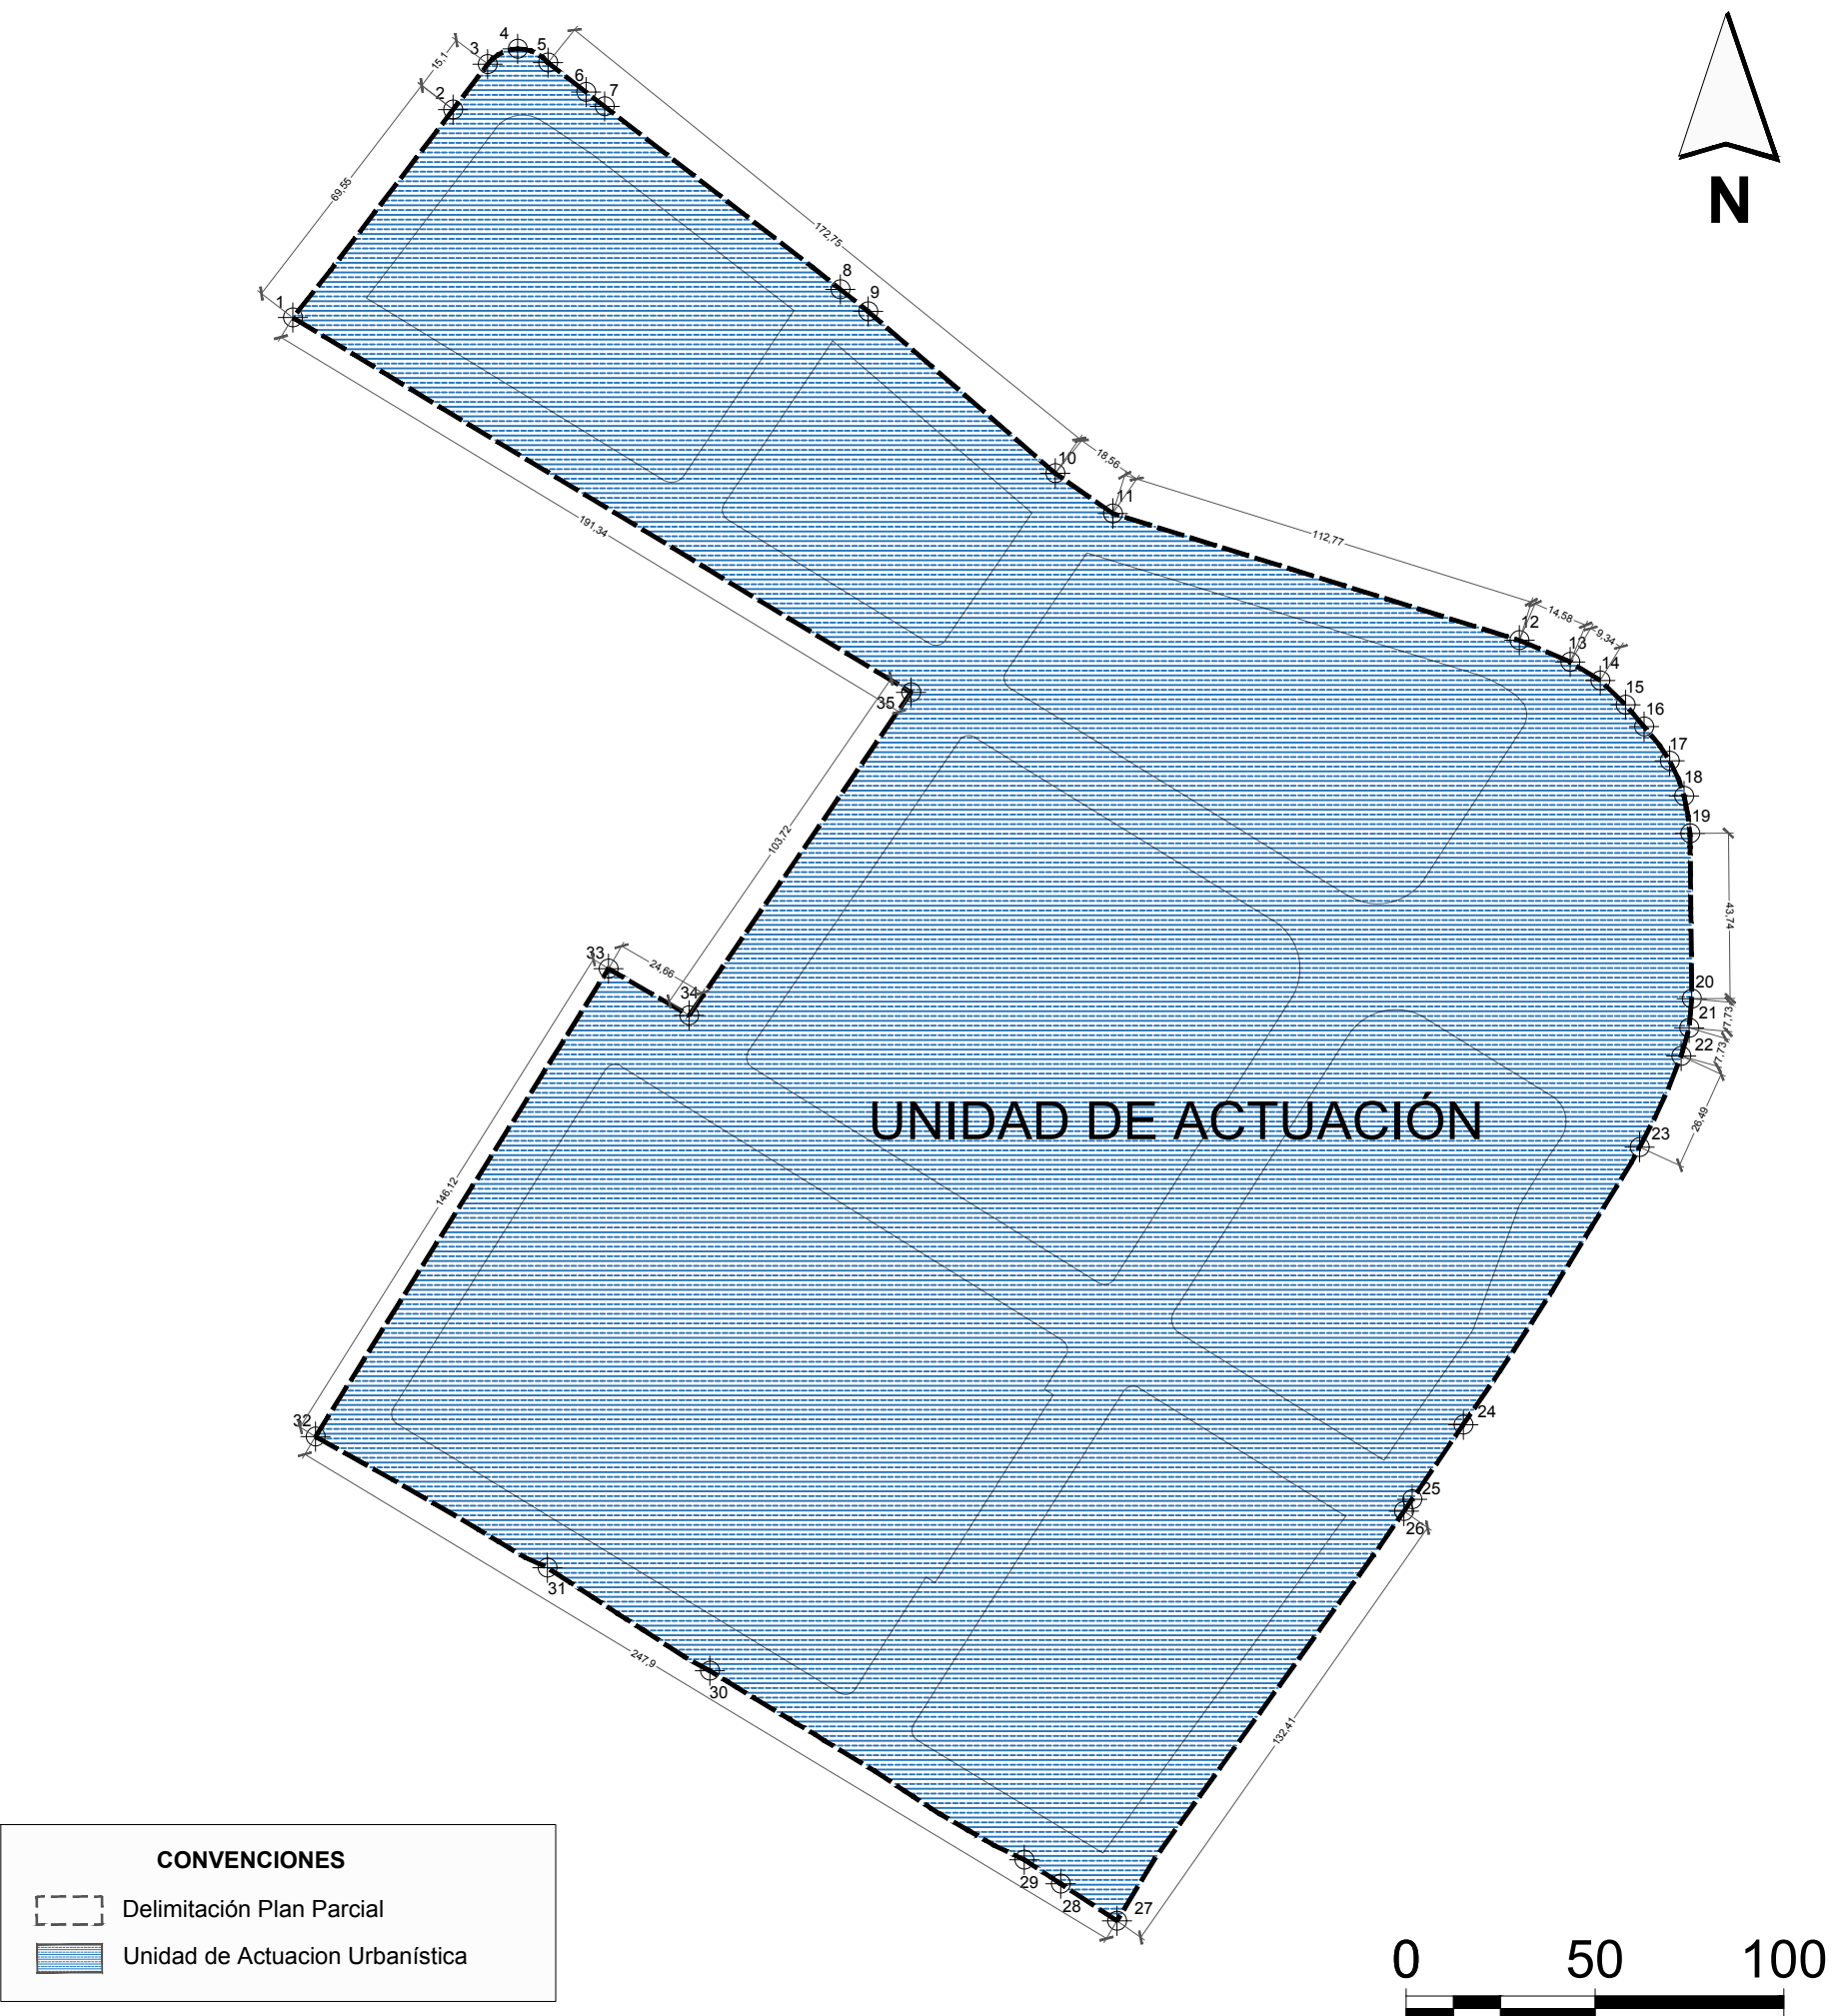

ALCALDÍA MAYOR DE BOGOTÁ
SECRETARÍA DISTRITAL DE PLANEACIÓN

DECRETO:

FECHA:

ALCALDE MAYOR DE BOGOTÁ D.C.
ENRIQUE PEÑALOSA LONDOÑO

SECRETARIO DISTRITAL DE PLANEACIÓN
ANDRÉS ORTÍZ GÓMEZ

PLAN PARCIAL DE RENOVACIÓN URBANA
SAN BERNARDO TERCER MILENIO
LOCALIDAD SANTA FE

UNIDADES DE ACTUACIÓN

ESC:
INDICADA
FECHA:
01/06/2018

PLANCHA:
7 / 10