


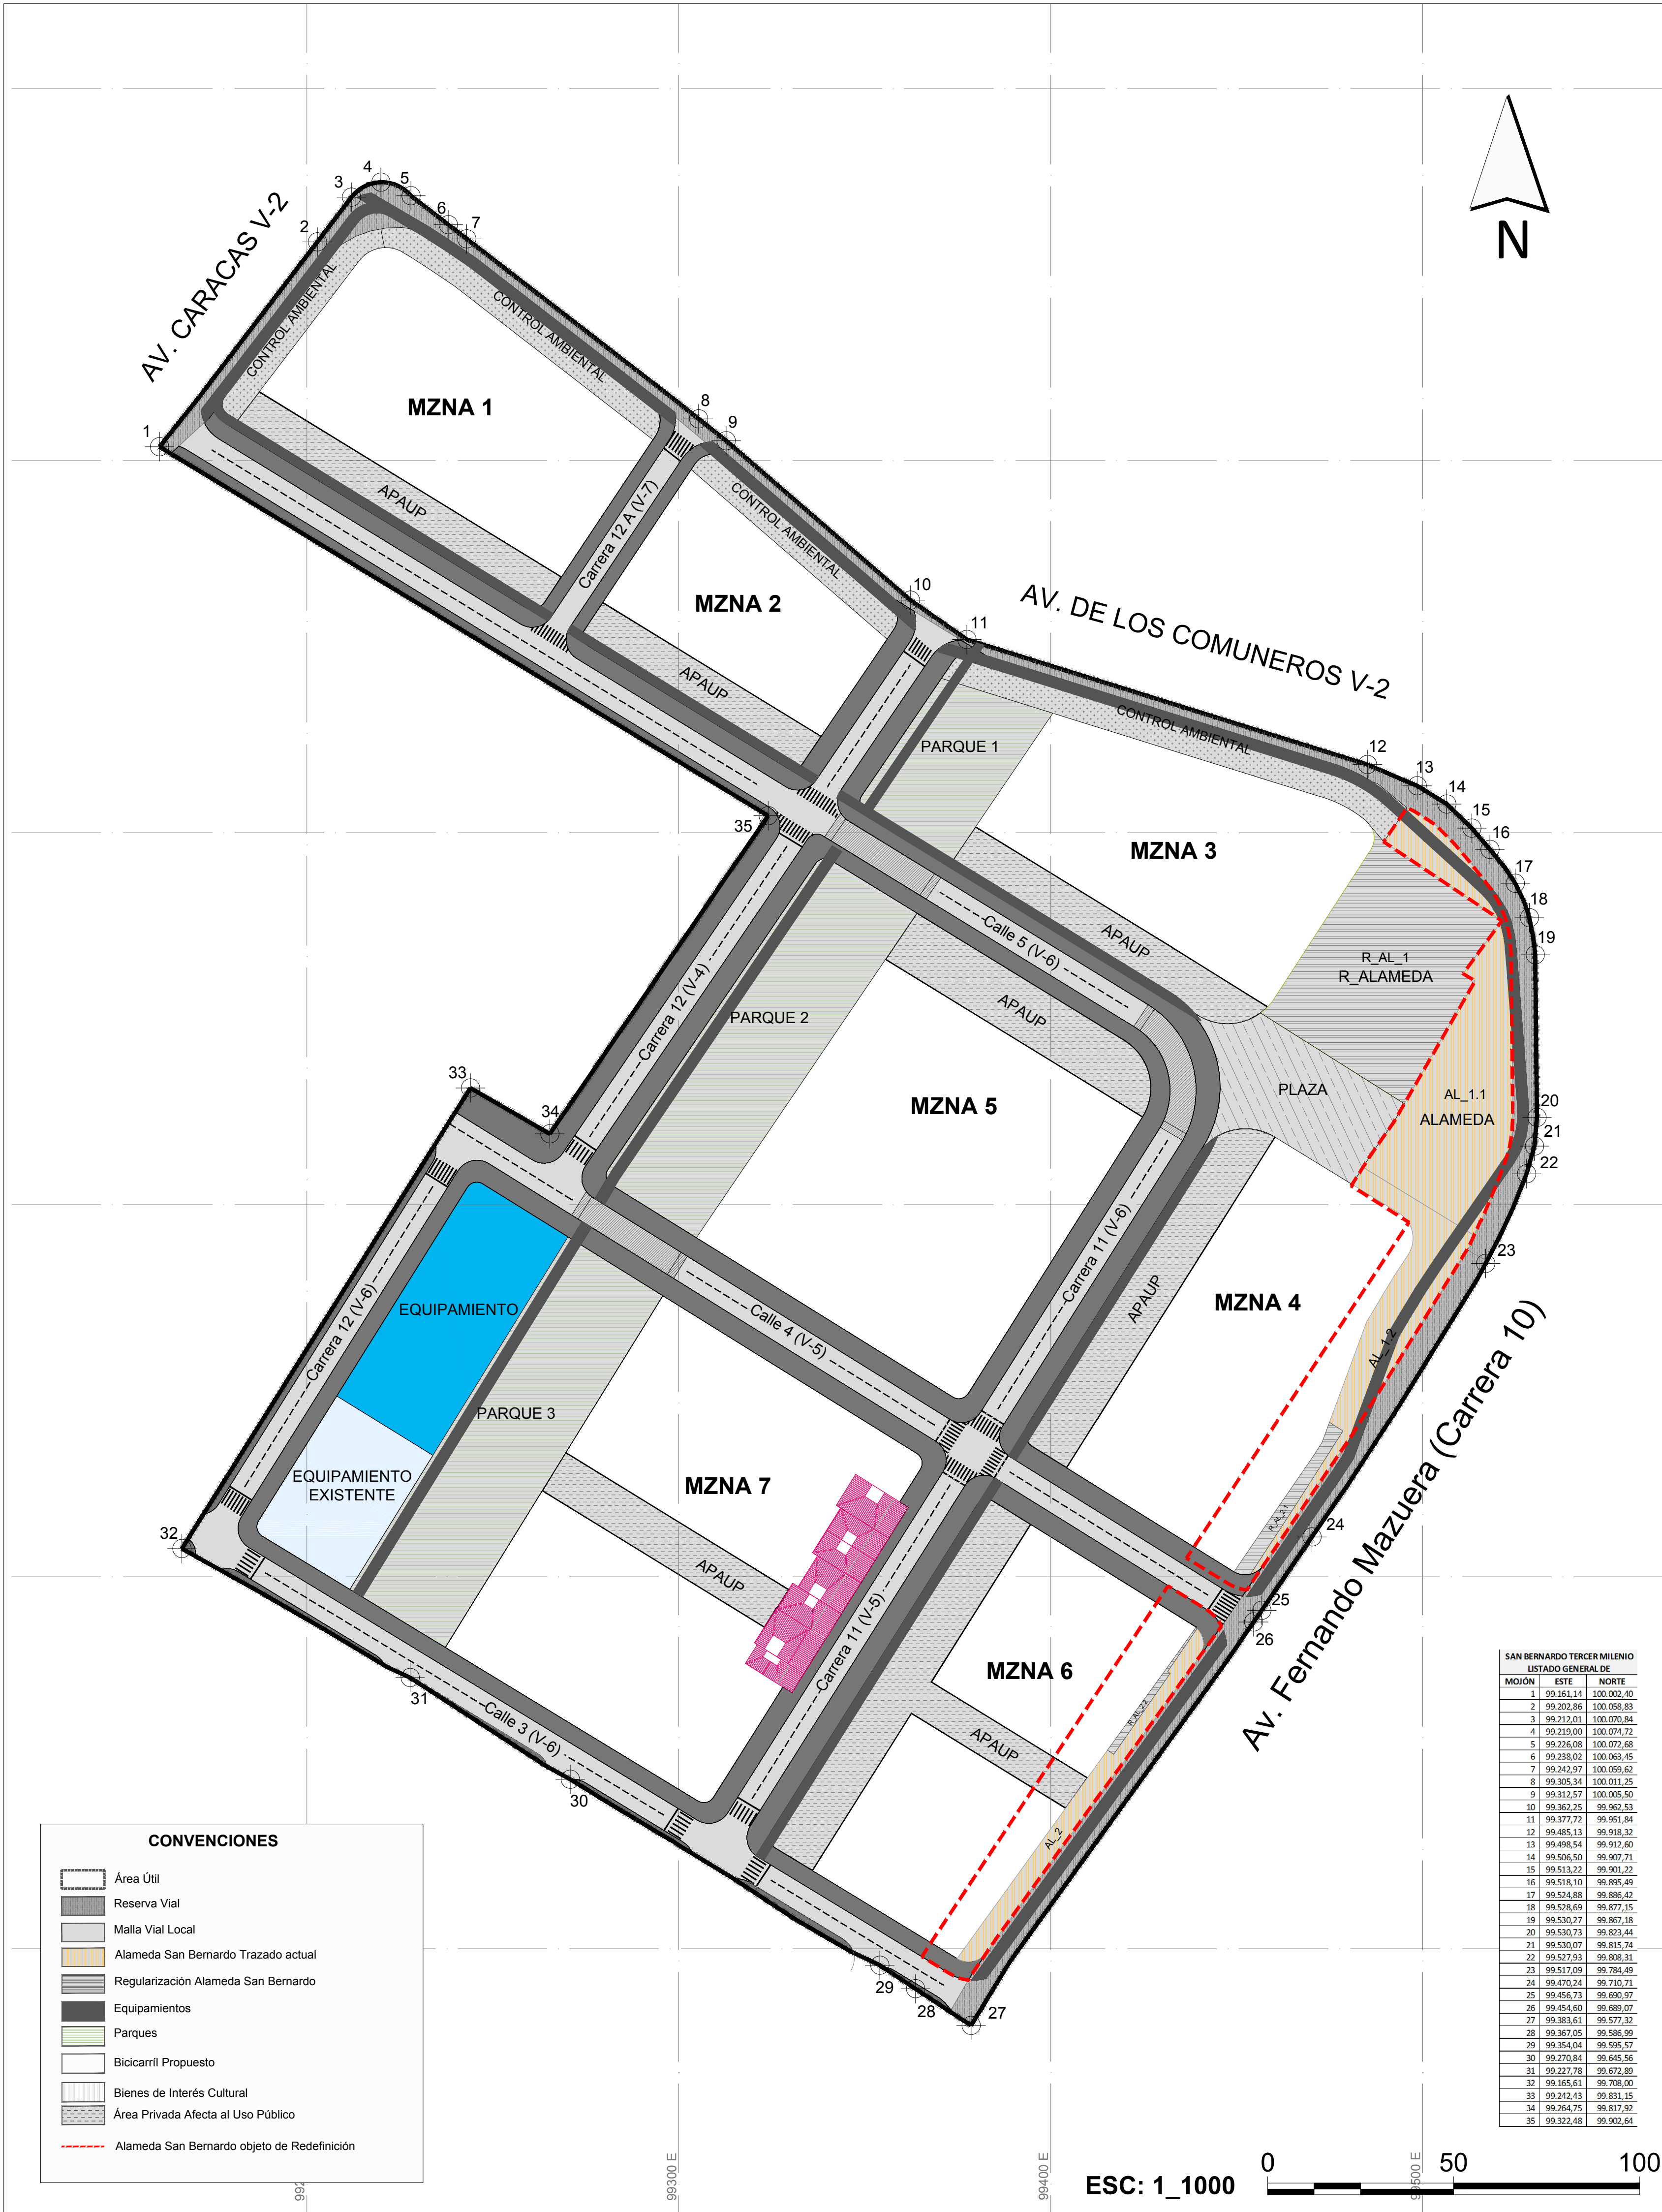

Delimitaciones Alameda San Bernardo

SITUACIÓN ACTUAL

RESERVA ALAMEDA
SAN BERNARDO

Área construida (A): 3488.83m2
Área por construir (B1) "área a redefinir": 2597.09m2
Área total (A)+(B1): 6085.92m2

SITUACIÓN PROPUESTA

RESERVA ALAMEDA
SAN BERNARDO

Área construida (A): 3488.83m2
Área por construir "área redefinida" (B2): 2608.1m2
Área total (A)+(B2): 6096.93m2



CONVENCIONES

-----	Alameda San Bernardo Trazado Propuesto Inicialmente
-----	Alameda San Bernardo objeto de Redefinición
-----	Alameda San Bernardo construido
-----	Regularización Alameda San Bernardo

CUADRO DE ÁREAS ACTUAL
Alameda San Bernardo

No.	ÍTEM	ÁREA m2
1	ALAMEDA SAN BERNARDO (Av. Fernando Mazuera)	3.488,83
	AL-1	2.972,51
	AL-1.1	2.016,27
	AL-1.2	956,24
	AL-2	516,32
2	ALAMEDA A REDEFINIR (B2)	2597,1
	B2.1	1234,81
	B2.2	1362,29
	TOTAL	6.085,93

Fuente: ERU 2018

CUADRO DE ÁREAS PROPUESTA
Plan Parcial San Bernardo

No.	ÍTEM	ÁREA m2
1	ALAMEDA SAN BERNARDO (Av. Fernando Mazuera)	3.488,83
	AL-1	2.972,51
	AL-1.1	2.016,27
	AL-1.2	956,24
	AL-2	516,32
2	REGULARIZACIÓN ALAMEDA SAN BERNARDO	2.608,10
	R_AL-1	2.382,74
	R_AL-2	225,36
	R_AL-2.1	168,87
	R_AL-2.2	56,49
	TOTAL	6.096,93



Fuente: ERU 2018

PERFIL VIAL

ESC: 1:250

PERFIL 2 - AVENIDA FERNANDO MAZUERA (CARRERA 10)
V2

Plan Parcial

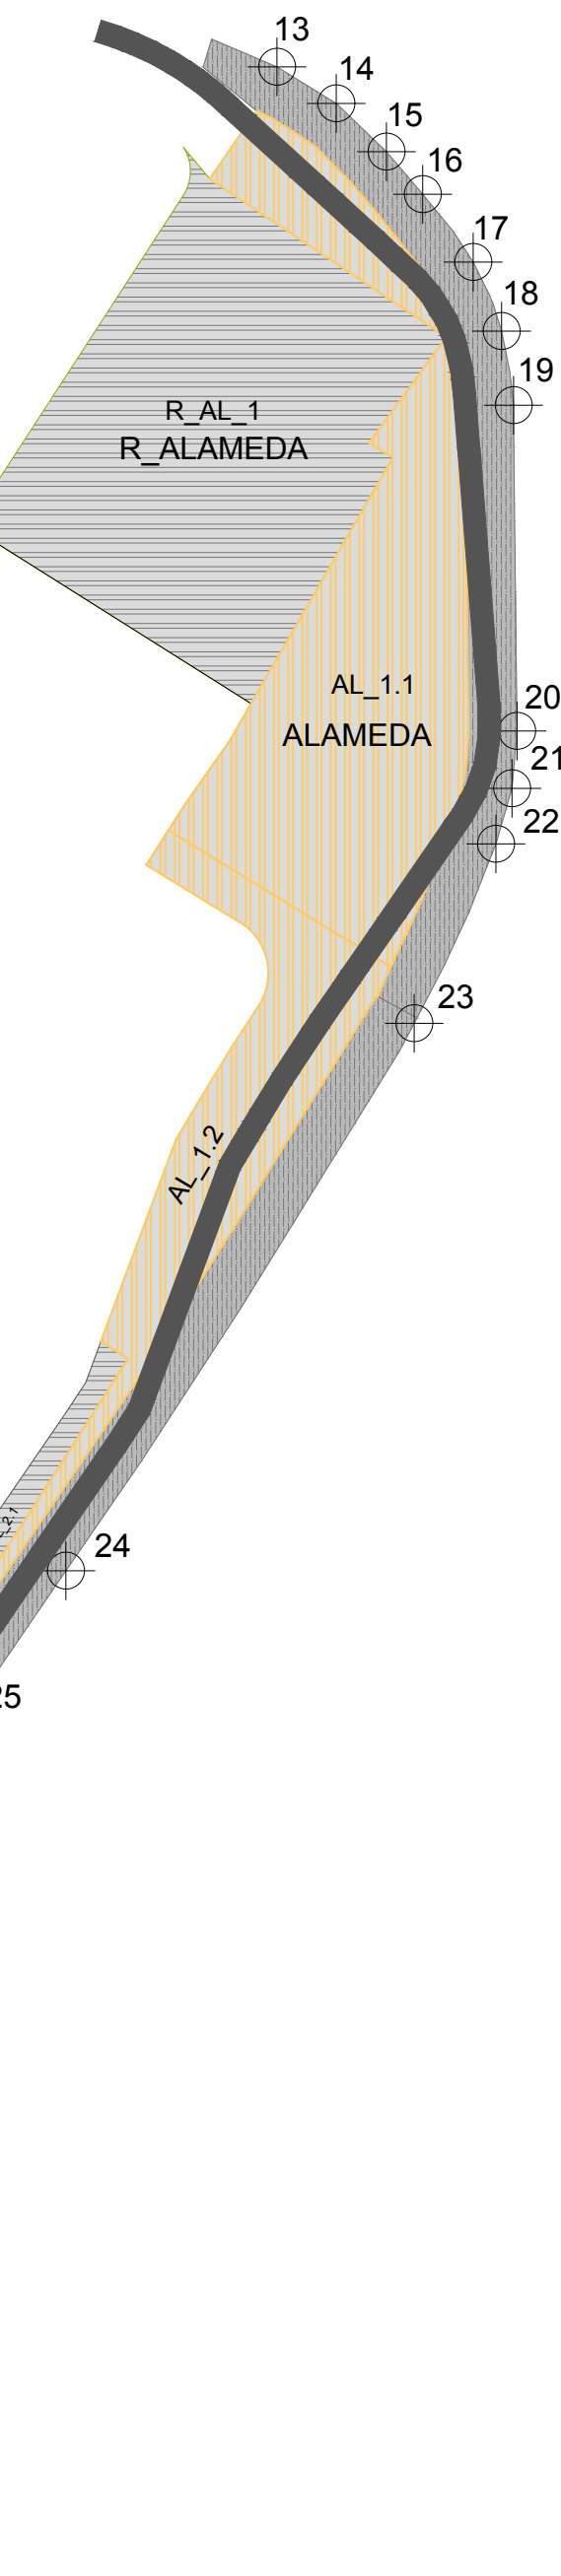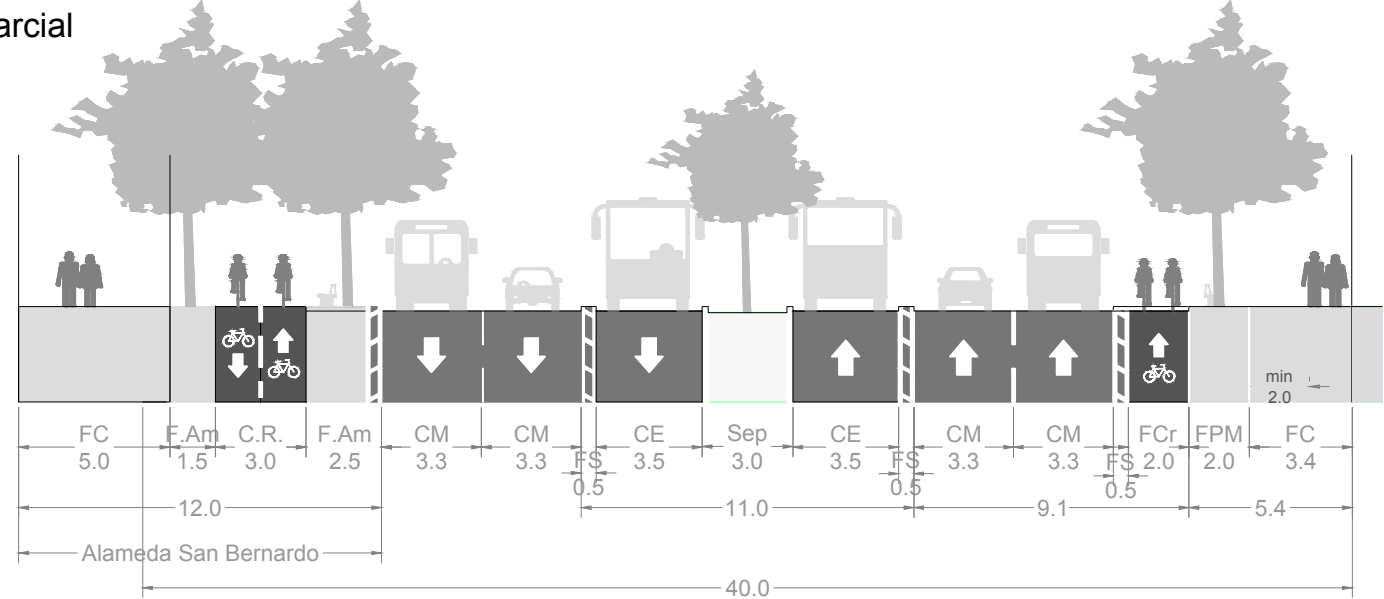

ALAMEDA SAN BERNARDO		
ALAMEDA EXISTENTE m2	ALAMEDA PROYECTADA INICIALMENTE m2	ALAMEDA PROYECTADA PPSB m2
3.488,83	6.085,92	6.096,93



ALCALDÍA MAYOR DE BOGOTÁ
SECRETARÍA DISTRITAL DE PLANEACIÓN

DECRETO:

ALCALDE MAYOR DE BOGOTÁ D.C.

ENRIQUE PEÑALOSA LONDOÑO

FECHA:

SECRETARIO DISTRITAL DE PLANEACIÓN

ANDRÉS ORTÍZ GÓMEZ

PLAN PARCIAL DE RENOVACIÓN URBANA
SAN BERNARDO TERCER MILENIO
LOCALIDAD SANTA FE

DELIMITACIÓN ÁREA -
ALAMEDA SAN BERNARDO

ESC:

INDICADA

FECHA:

01/06/2018

PLANCHA:

10 / 10