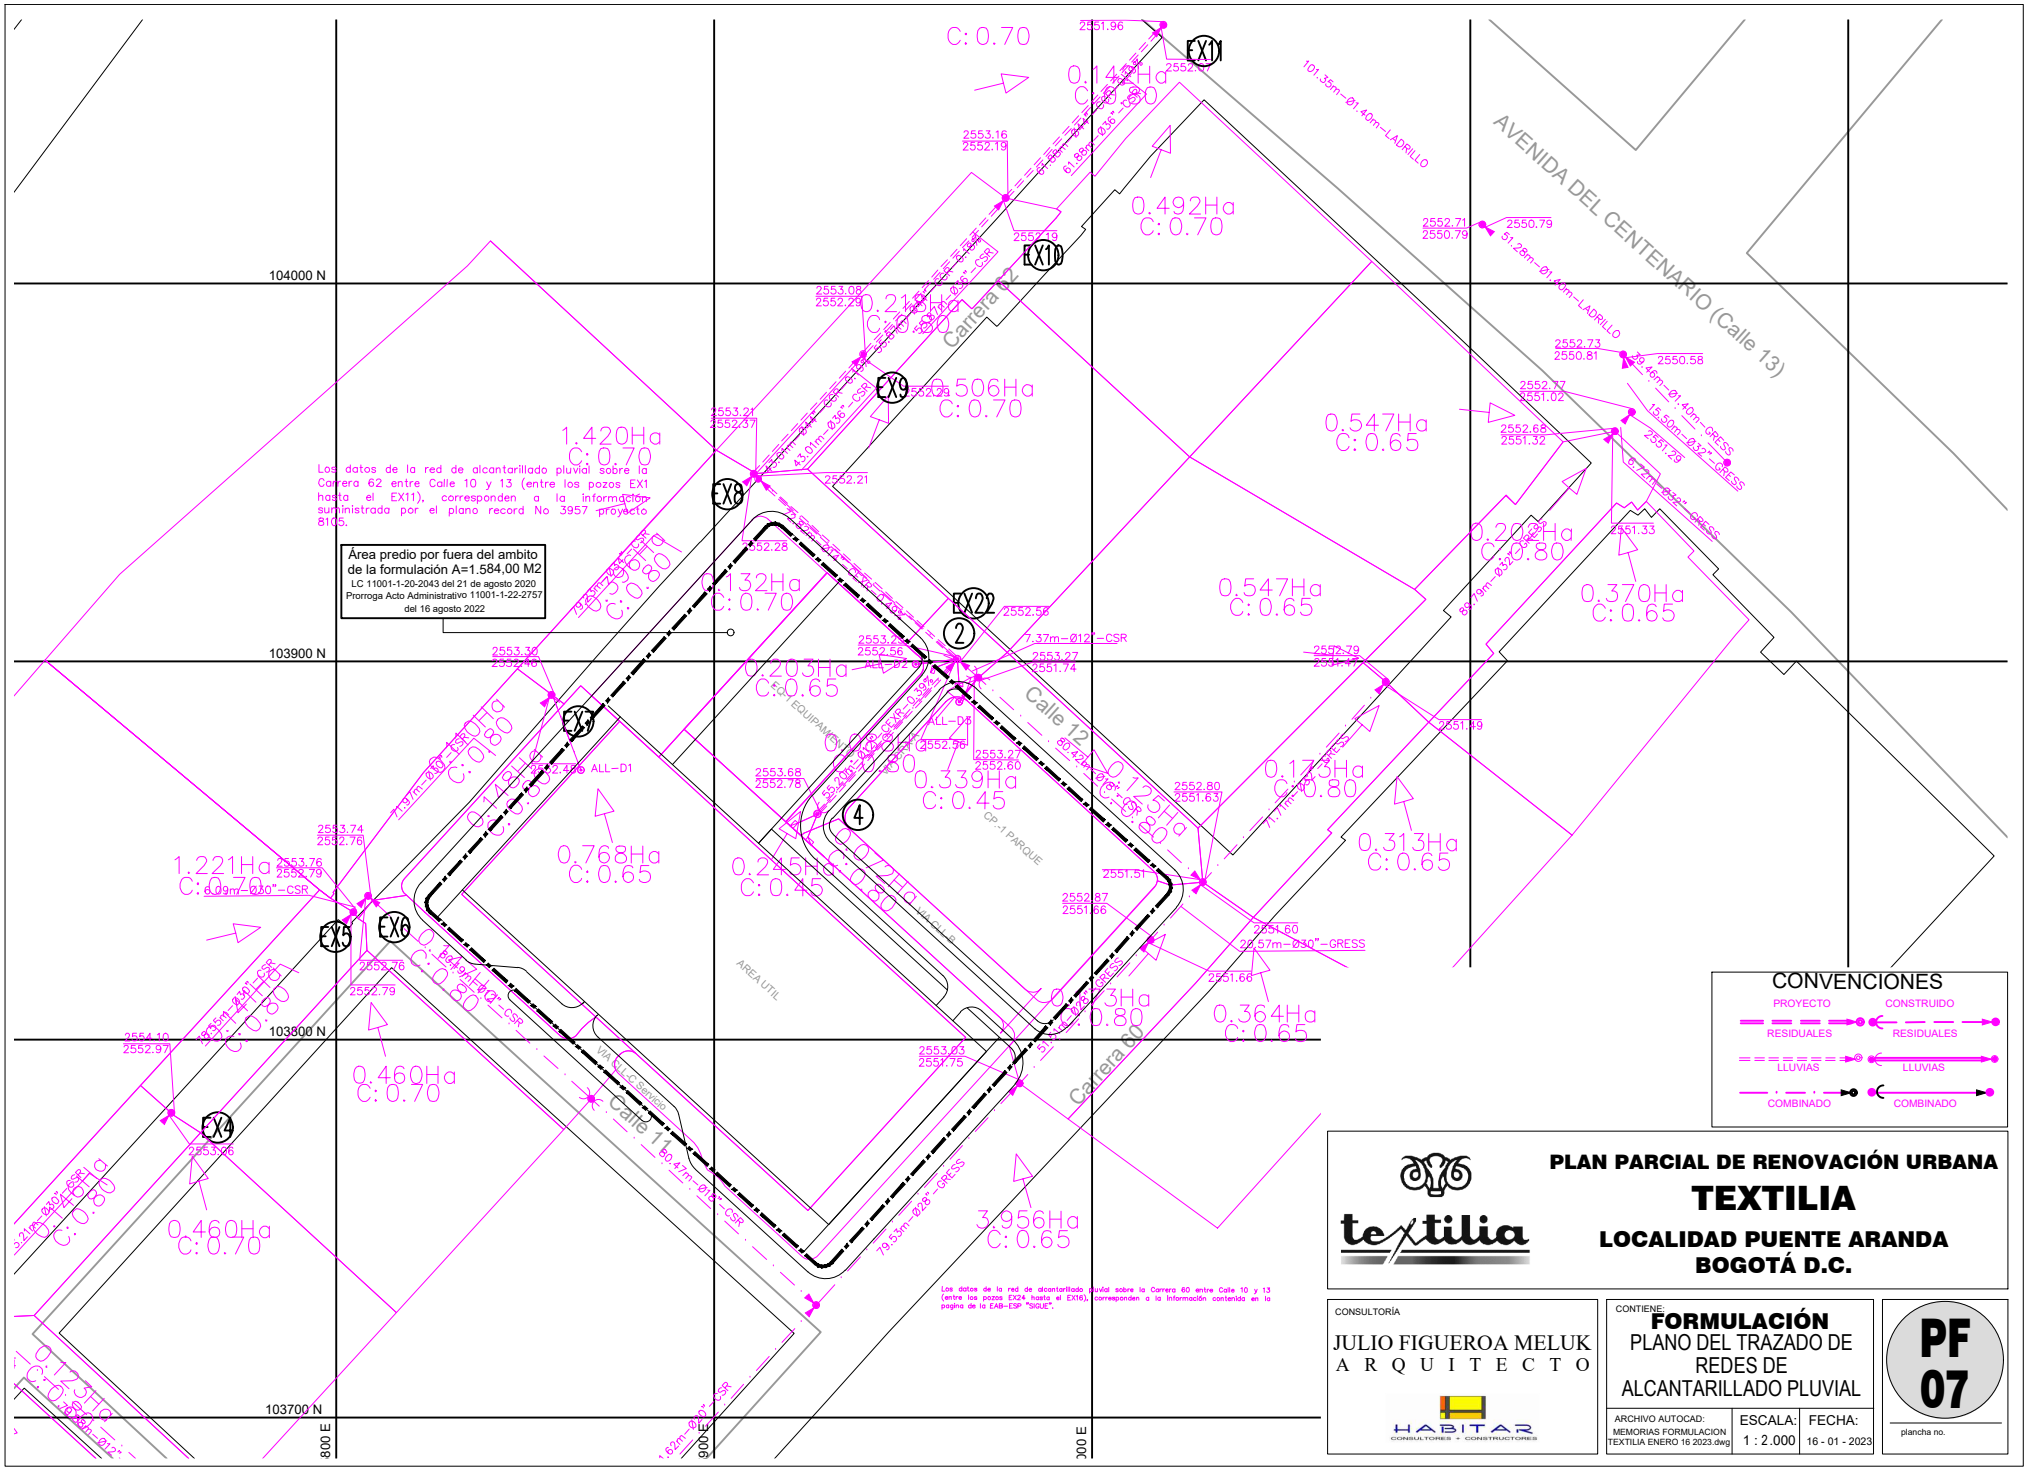

PLAN PARCIAL DE RENOVACIÓN URBANA

TEXTILIA

LOCALIDAD PUENTE ARANDA
BOGOTÁ D.C.

CONSULTORÍA
JULIO FIGUEROA MELUK
A R Q U I T E C T O
HABITAR CONSULTORES + CONSTRUCTORES

CONTIENE:
FORMULACIÓN
PLANO DEL TRAZADO DE REDES DE ALCANTARILLADO PLUVIAL

ARCHIVO AUTOCAD:	ESCALA:	FECHA:
MEMORIAS FORMULACION TEXTILIA ENERO 16 2023.dwg	1 : 2.000	16 - 01 - 2023

PF 07
plancha no.