



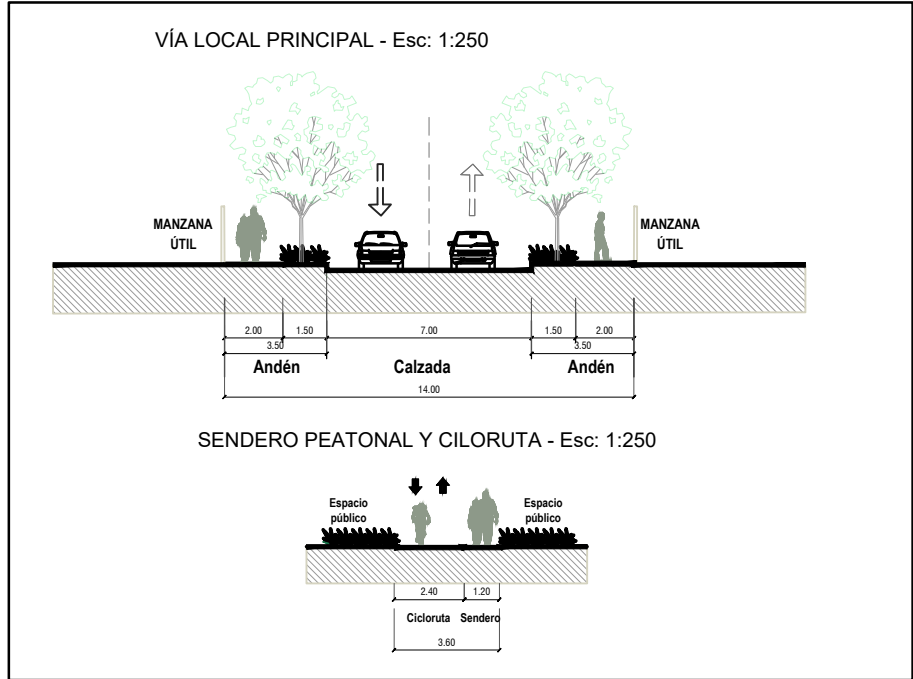

ÁREAS SISTEMA VIAL	UG 1	AMD	TOTAL
Carga general	14.211,16	845,48	15.056,64
Intersección Corredor Av. Cra 7 con Av. Calle 170	14.211,16	845,48	15.056,64
Carga local	13.011,68		13.011,68
Vía local principal	9.710,25		9.710,25
Red de ciclovía y circulación accesible	3.301,44		3.301,44

CONVENCIONES

- DELIMITACIÓN PROPUESTA
- RESERVA VIAL CORREDOR AV 7 CON AV CL 170
- ÁREA DE MANEJO DIFERENCIADO
- VÍA LOCAL PRINCIPAL
- SENDERO PEATONAL CICLORUTA
- CONEXIÓN TEMPORAL AV. 7MA VÍA LOCAL PRINCIPAL

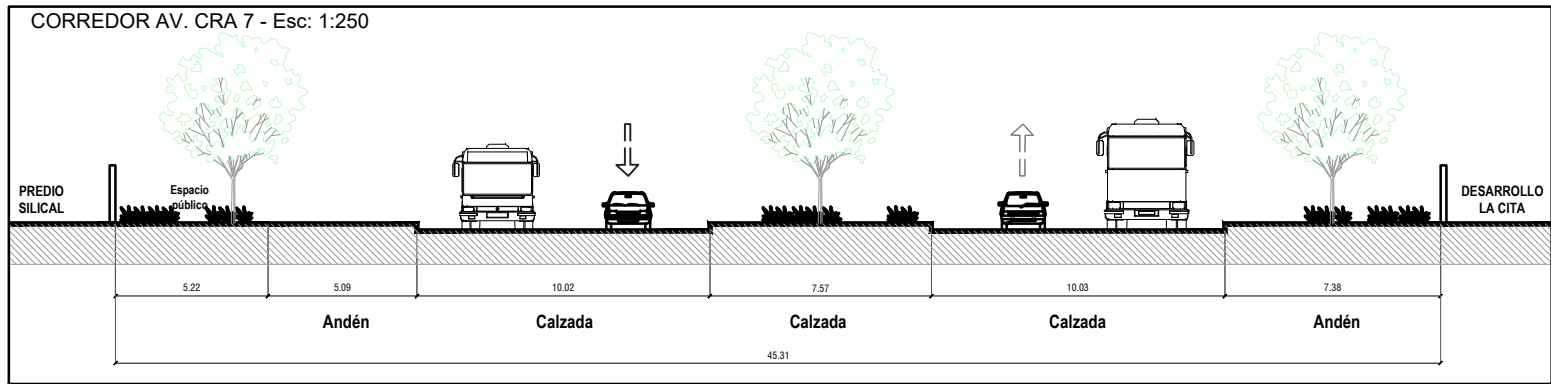