


ÁREA DE OCUPACIÓN PÚBLICA PRIORITARIA PARQUE CERROS ORIENTALES

ÁREA ÚTIL	Uso	I.O.	Área I.O.	No. Viviendas	Área I.C. Vivienda	Comercio y servicios	Área I.C construida
Manzana 1	VIS	0,3	2.849	749	35.204	153	35.357
Manzana 2	VIS / NO VIS	0,3	3.157	919	39.011	170	39.181
Manzana 3	NO VIS	0,3	2.103	433	25.986	113	26.099
Manzana 4	VIP / VIS	0,3	1.550	407	19.153	83	19.237
Manzana 5	VIS	0,3	2.896	761	35.781	156	35.936
Manzana 6	Comercial	0,3	1.898	-	-	12.816	12.815
<b>Total</b>			<b>14.454</b>	<b>3.269</b>	<b>155.136</b>	<b>13.490</b>	<b>168.626</b>

ÁREAS ÚTILES	UG 1
Manzana 1: Residencial VIS	9.497,57
Manzana 2: Residencial VIS / NO VIS	10.524,48
Manzana 3: Residencial NO VIS	7.010,57
Manzana 4: Residencial VIS / VIP	5.167,20
Manzana 5: Residencial VIS	9.652,98
Manzana 6: Comercio y Servicios	6.325,96
<b>Total</b>	<b>48.178,75</b>

**CONVENCIONES**



-  DELIMITACIÓN PROPUESTA
-  ÁREA DE MANEJO DIFERENCIADO
-  VIVIENDA VIP / VIS
-  VIVIENDA VIS
-  VIVIENDA VIS/NO VIS
-  VIVIENDA NO VIS
-  COMERCIO Y SERVICIOS
-  EQUIPAMIENTO PÚBLICO

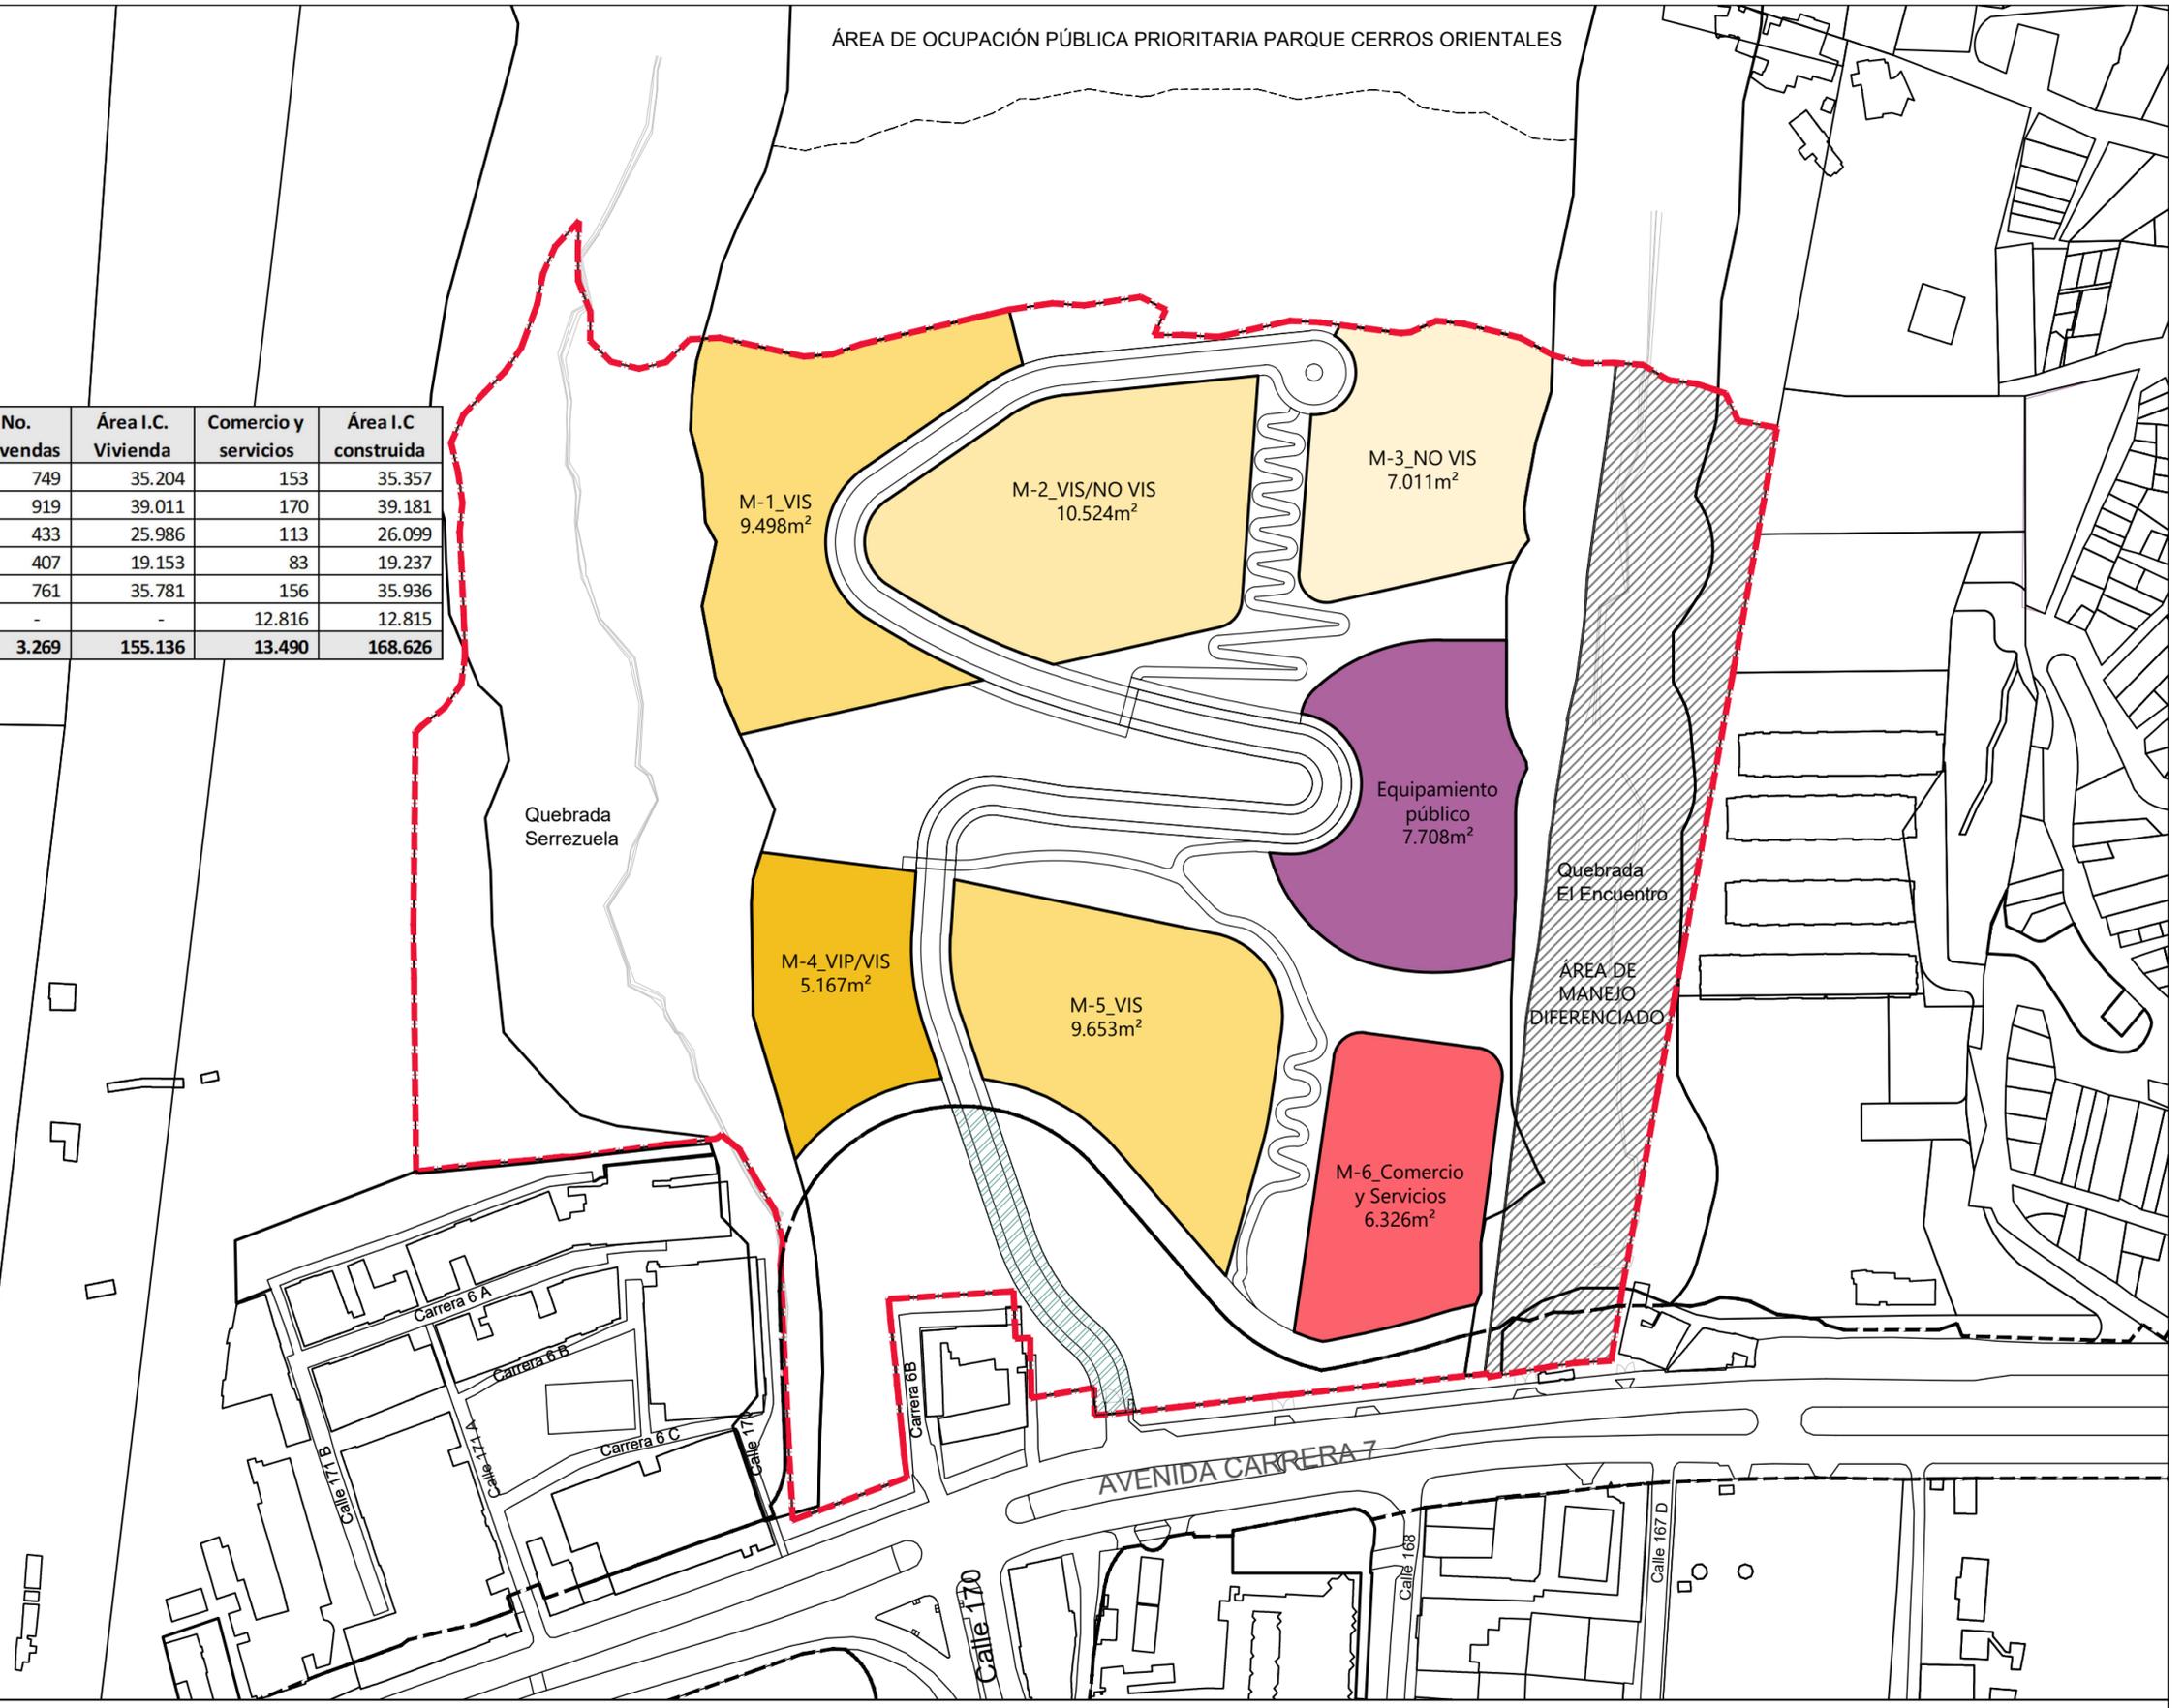

CONSULTOR:  
 **SANTAMARIA URBANISMO**

PROYECTO:  
**PLAN PARCIAL DELTA, SILICAL Y CALICANTO**  
 BOGOTÁ DISTRITO CAPITAL

**USOS Y APROVECHAMIENTOS**  
 FUENTE: ELABORACIÓN PROPIA CON BASE EN LA TOPOGRAFÍA DEL PROMOTOR

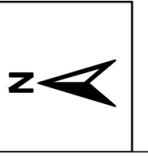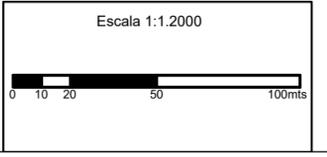

MAPA:  
**U-05A**