



PLANO DE SEÑALIZACIÓN
1:750

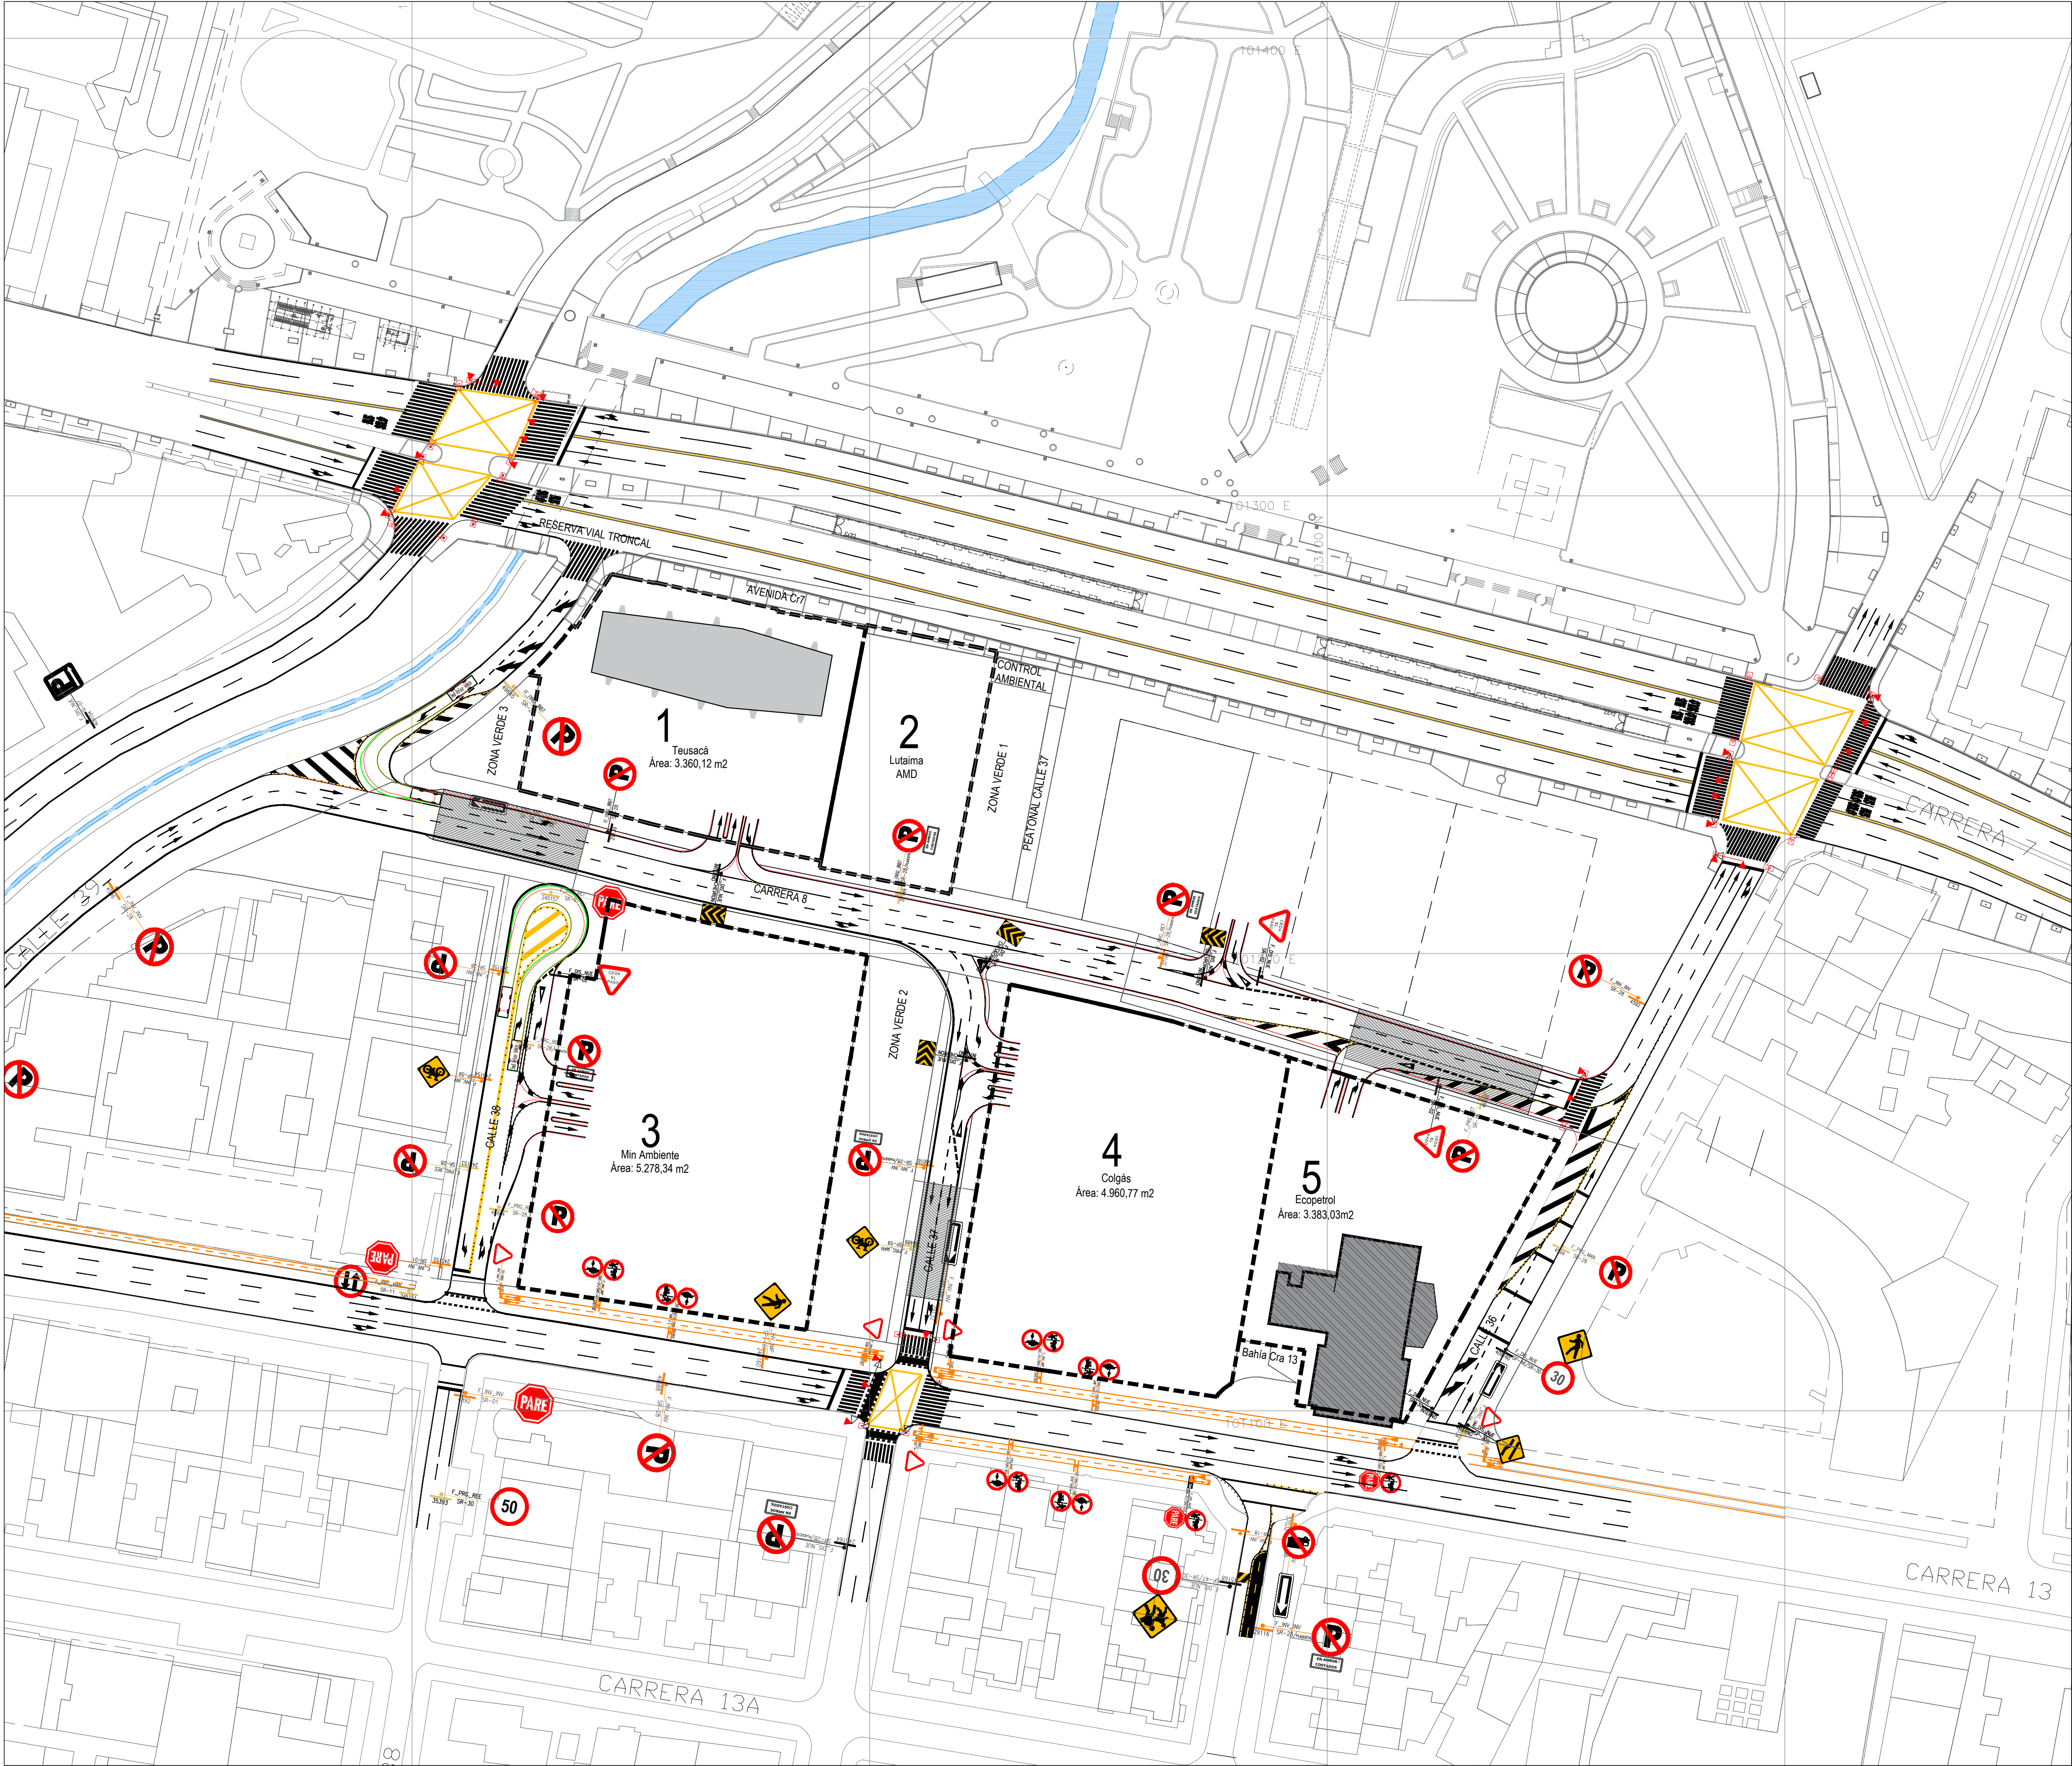

PLANO DEL SISTEMA DE TRANSPORTE
1:2.000

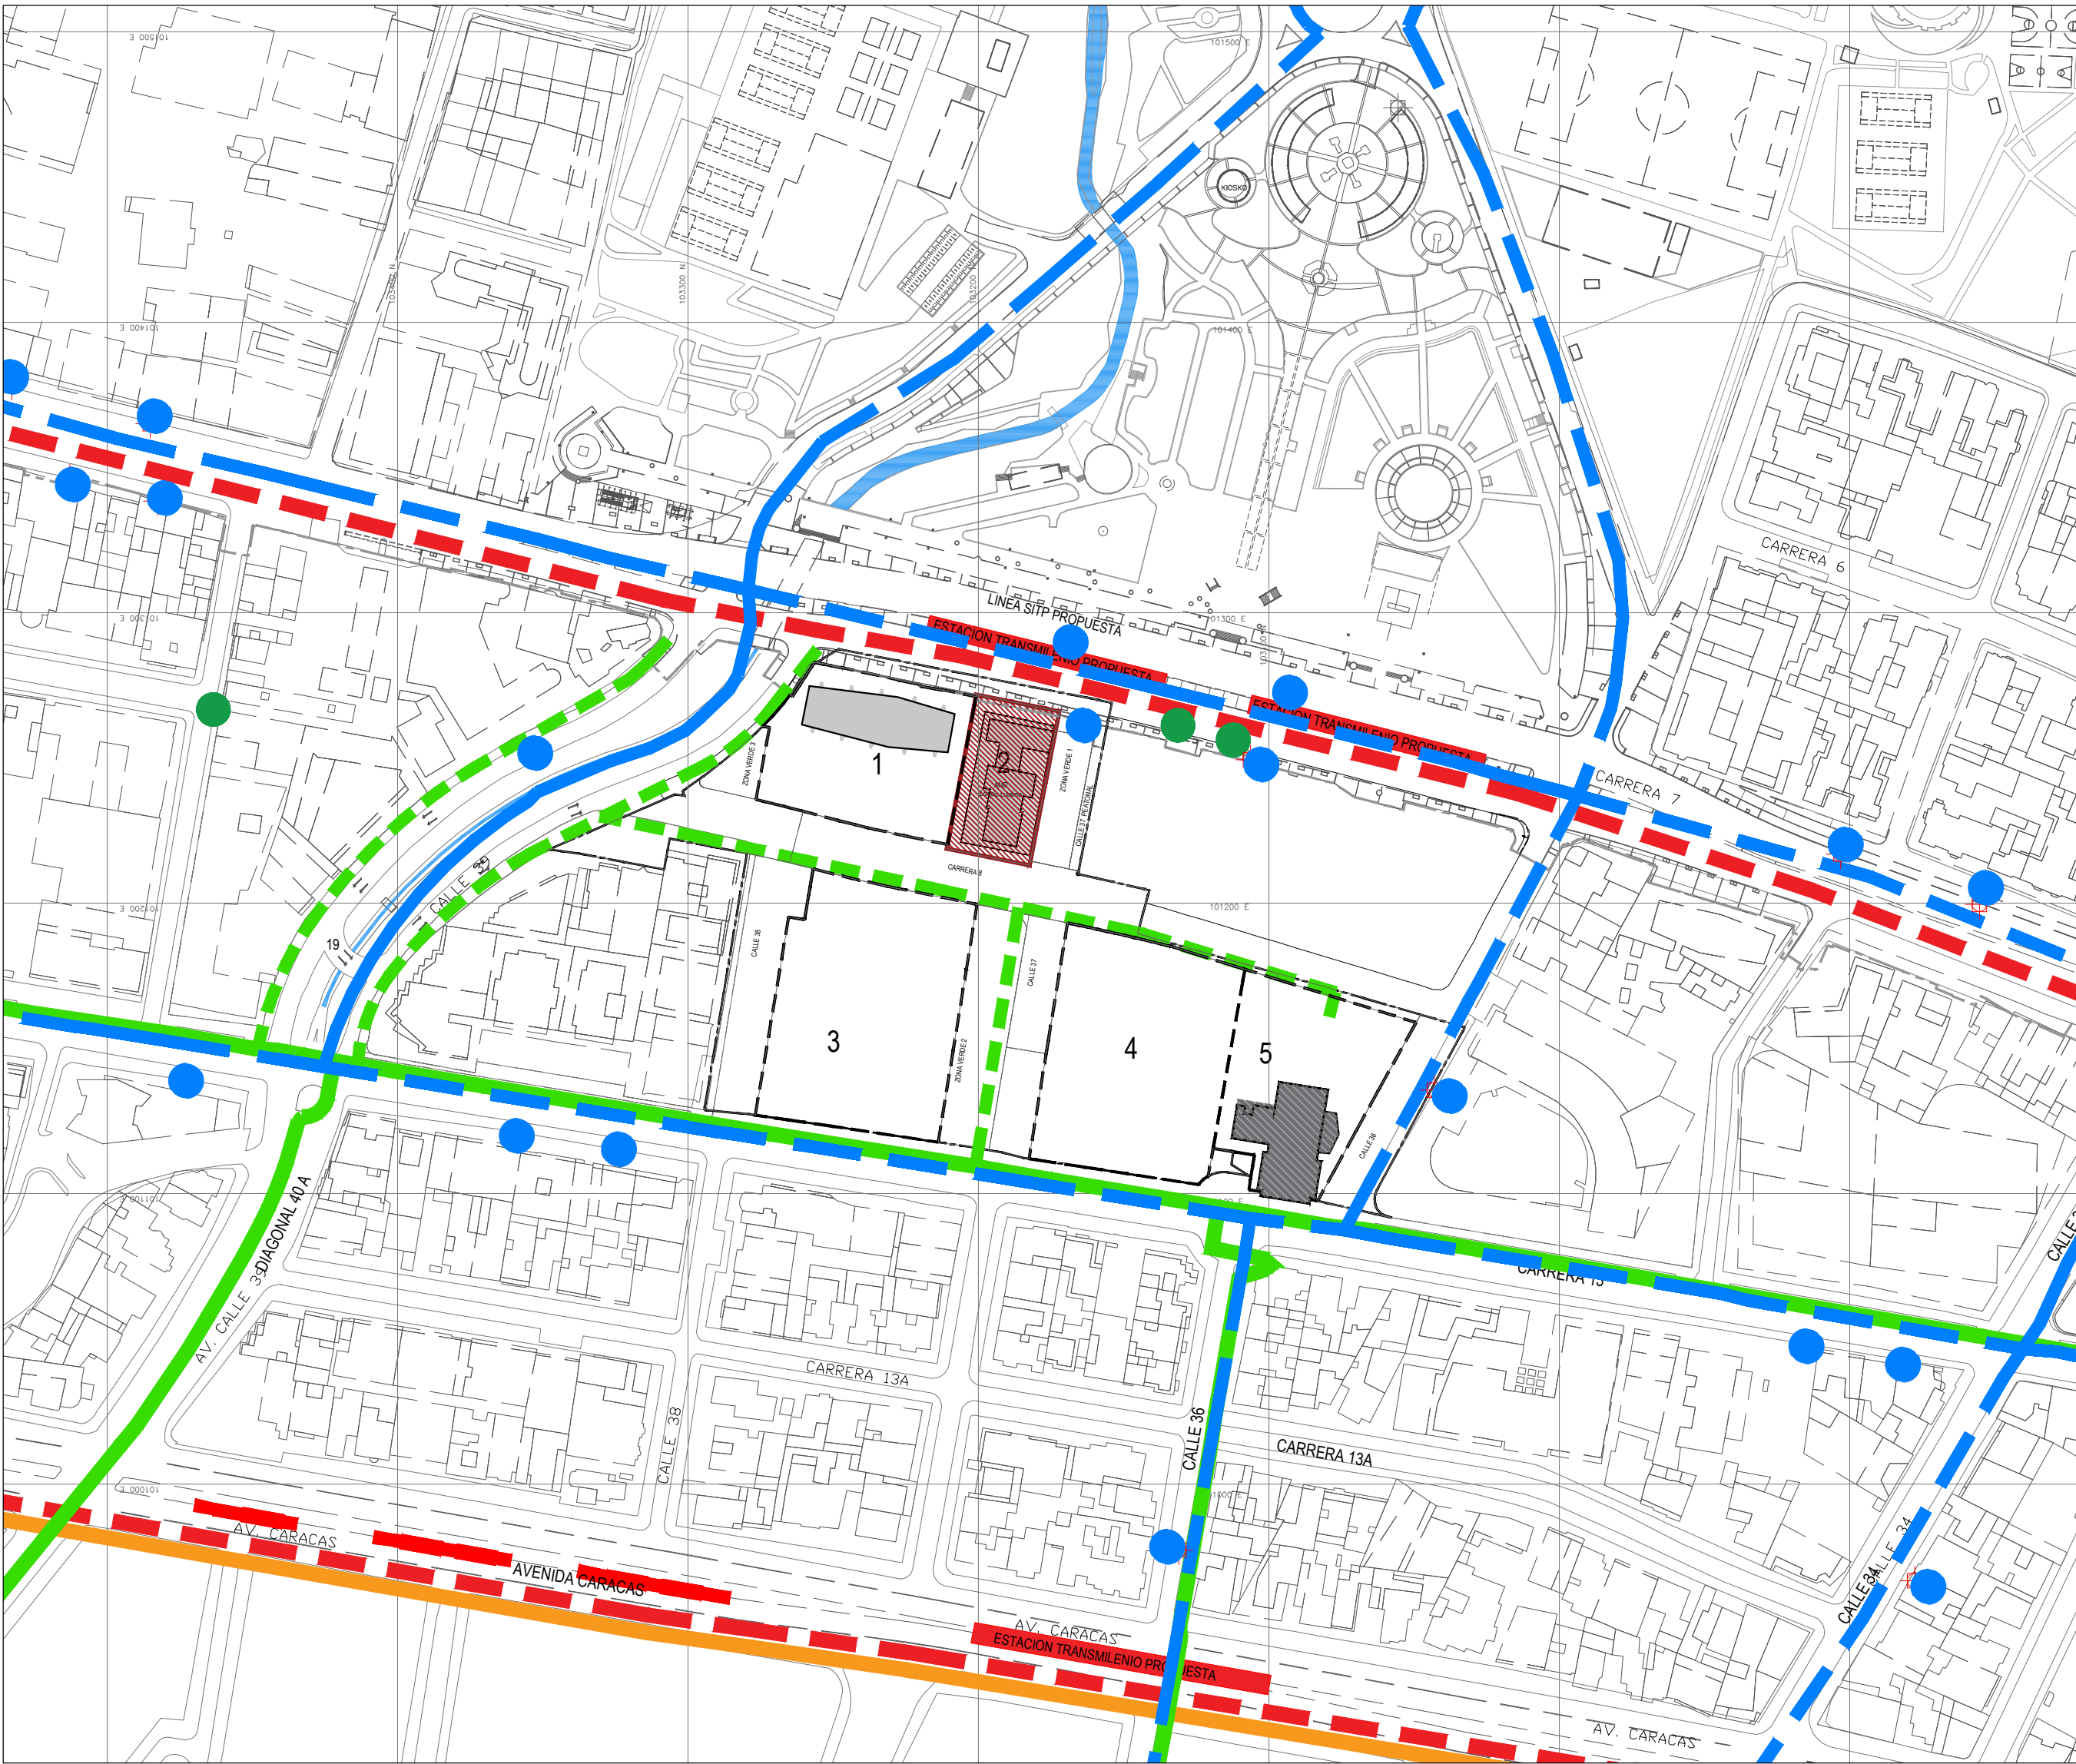

CONVENCIONES	
	LINEA DE METRO PROYECTADA
	LINEAS DE TRANSMILENIO PROYECTADAS
	SISTEMA INTEGRADO DE TRANSPORTE PÚBLICO
	PARADEROS SITP
	RED DE BICI USUARIOS
	CICLOPARQUEADEROS
	ÁREA UTIL
	ÁREA DE MANEJO DIFERENCIADO
	DELIMITACIÓN IDU TM - CRA 7ª
	EDIFICACIONES QUE PERMANECEN
	BIC NACIONAL
	LINDERO PLAN PARCIAL

PLAN PARCIAL DE
RENOVACIÓN URBANA
ECOPETROL
UPZ 91 - SAGRADO CORAZÓN
LOCALIDAD TEUSAQUILLO

U10_ PLANO DE SEÑALIZACIÓN Y
SISTEMA DE TRANSPORTE

PROMOTOR:




N.I.T. 899.999.068-1

REPRESENTANTE LEGAL

FELIPE BAYÓN PARDO
C.C 80.407.311 de Bogotá

LOCALIZACIÓN GENERAL

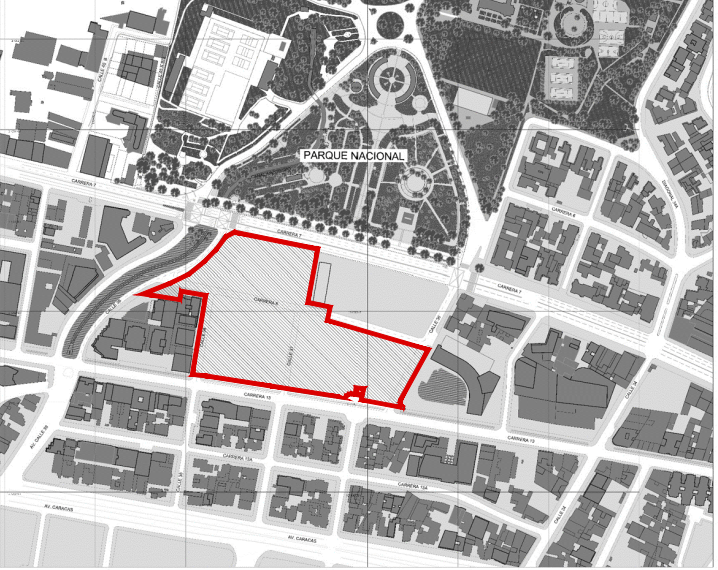

OBSERVACIONES S.D.P.

Urbanización Sagrado Corazón
Planos 220/ y 220/4

Archivo magnético

BOGOTÁ D. C.

ALCALDÍA MAYOR DE BOGOTÁ D.C.

ENRIQUE PEÑALOSA LONDOÑO
ALCALDE MAYOR DE BOGOTÁ D.C.


SECRETARÍA DISTRITAL DE PLANEACIÓN

SECRETARÍA DISTRITAL DE PLANEACIÓN

ANDRÉS ORTIZ GÓMEZ
SECRETARIO DISTRITAL DE PLANEACIÓN

MAURICIO ENRIQUE ACOSTA
SUBSECRETARIO DE PLANEACIÓN TERRITORIAL

DECRETO DISTRITAL No:

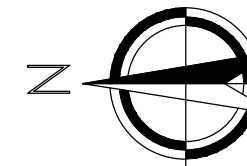

PLANCHA

U10

ESCALA:
INDICADA

FECHA:
OCTUBRE 2019