


PLANO DE ASIGNACIÓN DE CARGAS URBANÍSTICAS

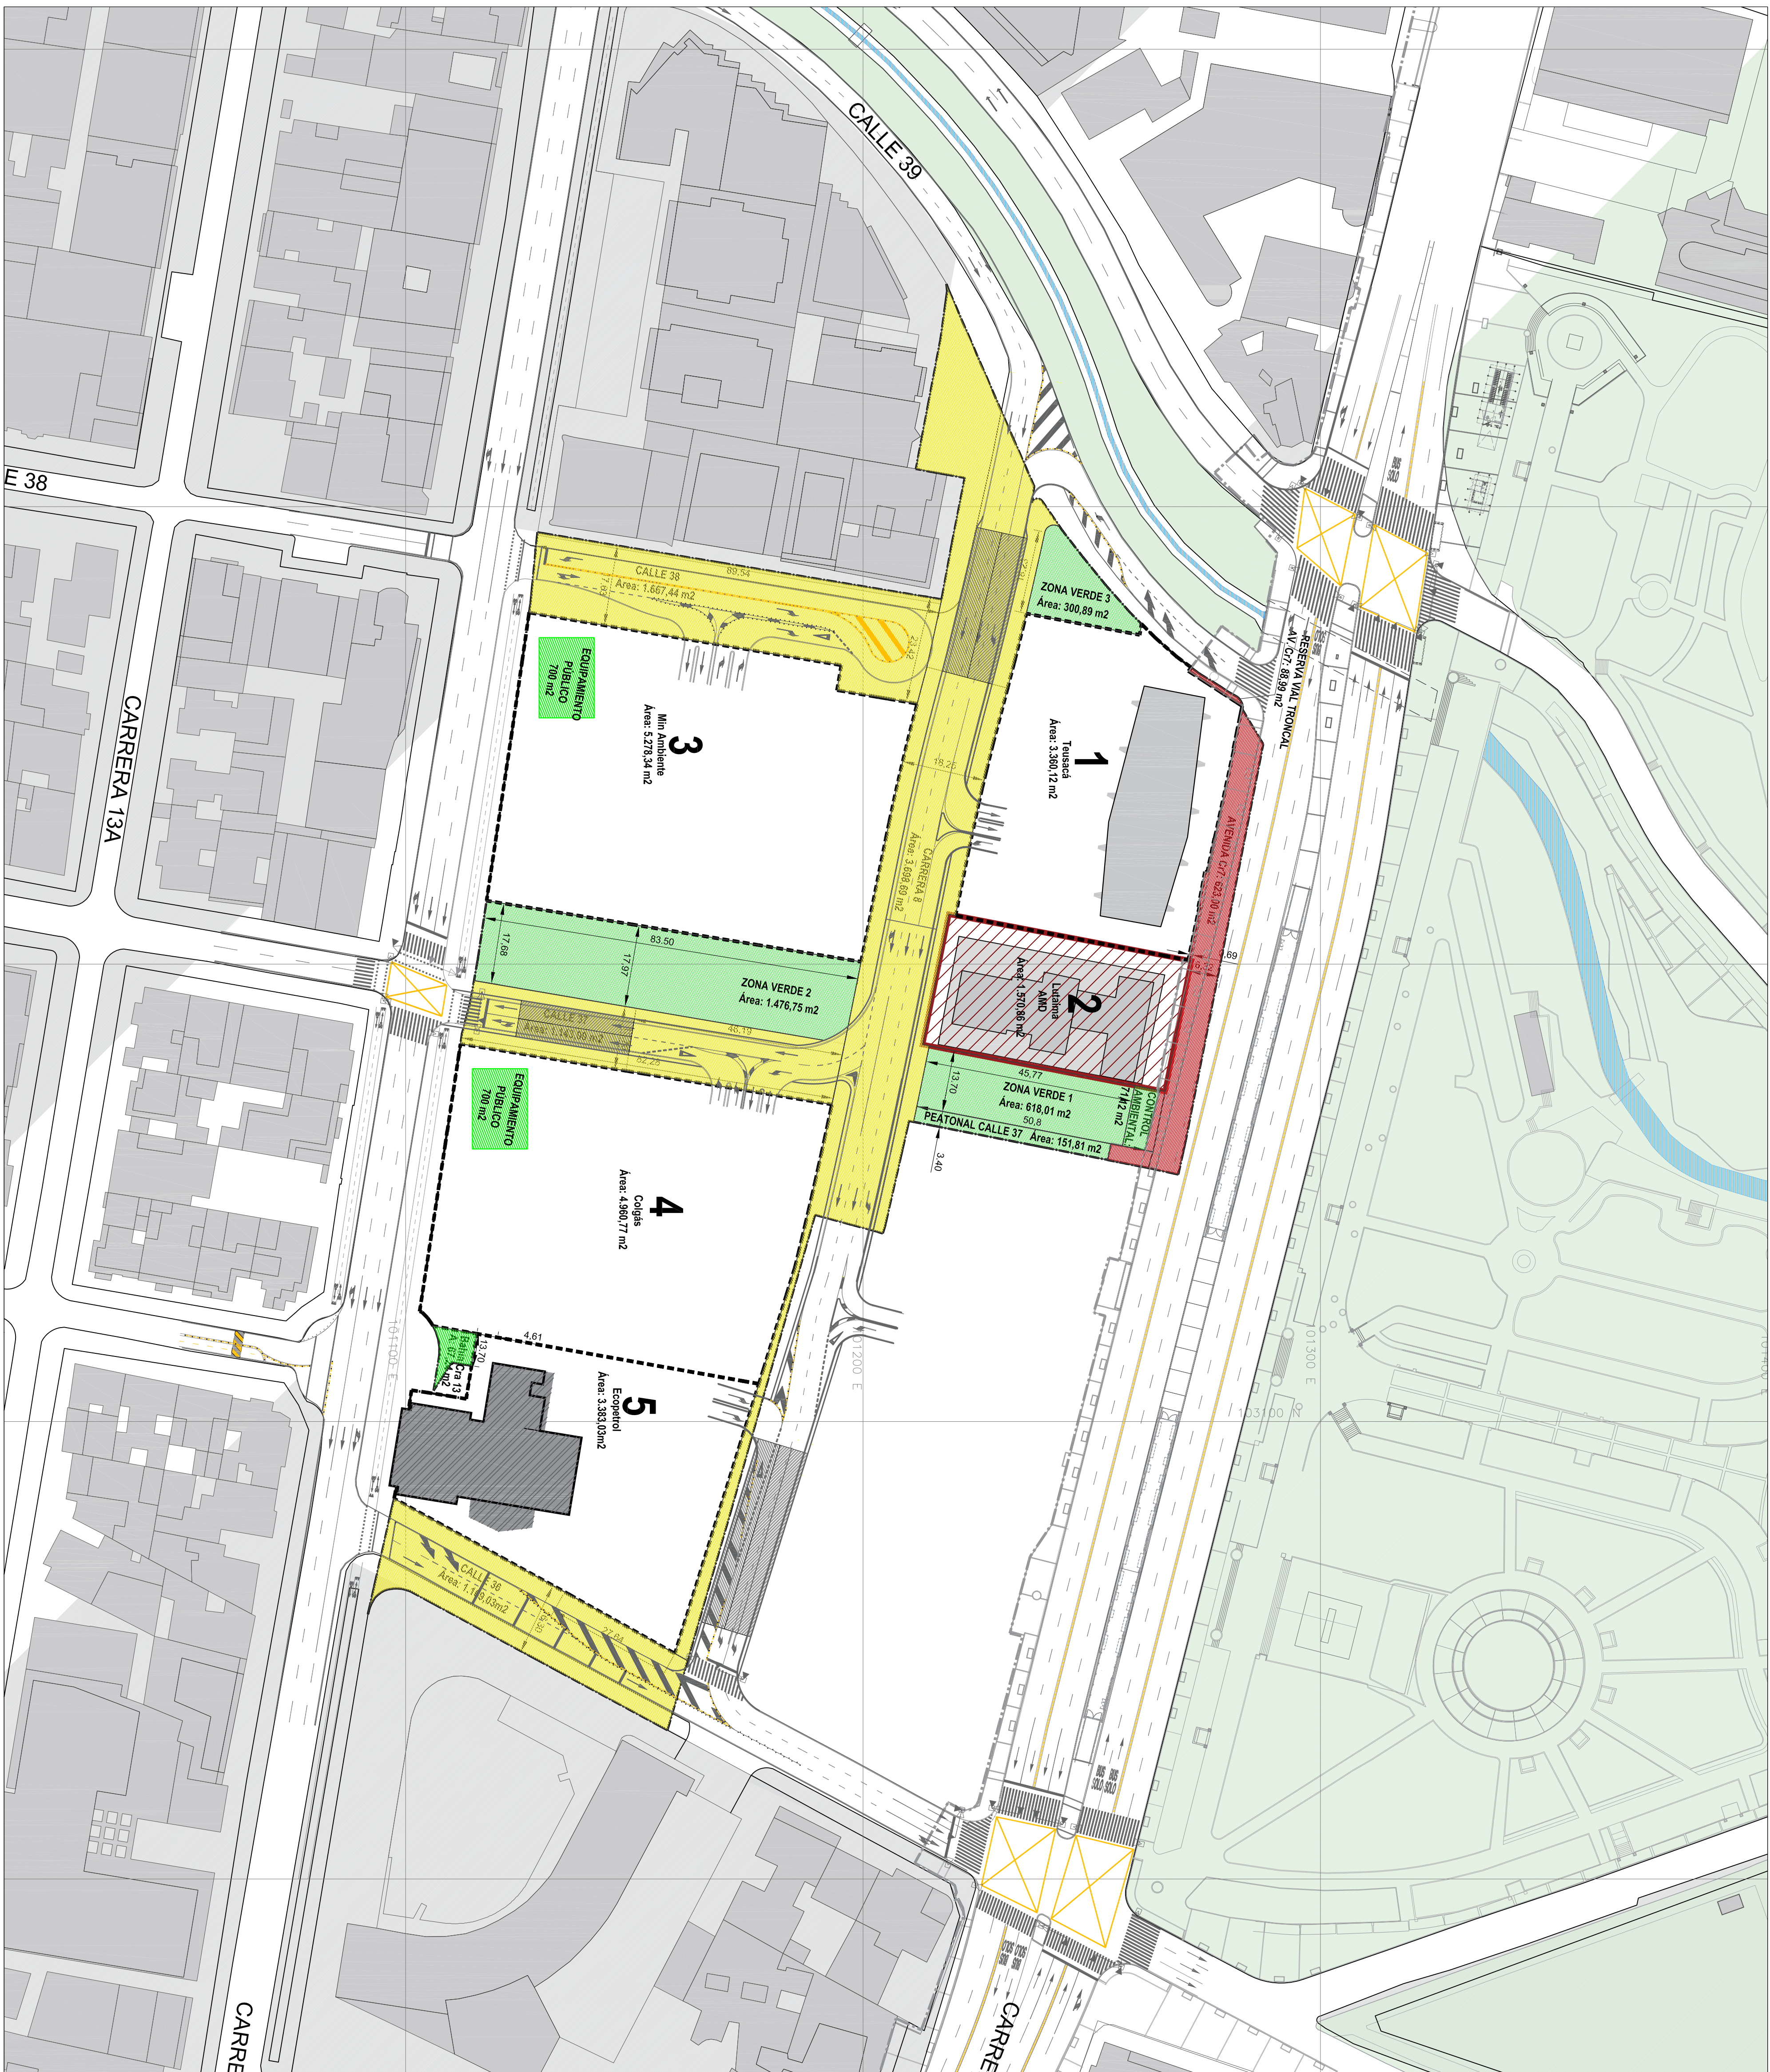

CUADRO DE ÁREAS	
(CARGA GENERAL)	
	Área (m2)
Av. Carrera 7 (existente)	623,00
Resena Vial Troncal Av. Carrera 7	88,99
CARGA LOCAL	
	Área (m2)
CONTROL AMBIENTAL CARRERA 7	71,12
VIAS LOCALES VEHICULARES	7.678,16
Carrera 8ª	3.698,69
Calle 36	1.169,03
Calle 37	1.143,00
Calle 38	1.667,44
ESPACIO PUBLICO PEATONAL PROPUESTO	219,05
Bahia Cra 13.	67,24
Peatonal Calle 37	151,81
PARQUES	2.395,65
Zona verde 1	618,01
Zona verde 2	1.476,75
Zona verde 3	300,89

CUADRO DE ÁREAS

(CARGA GENERAL)

Av. Carrera 7 (existente)	623,00
Resena Vial Troncal Av. Carrera 7	88,99
CARGA LOCAL	

	Área (m2)
CONTROL AMBIENTAL CARRERA 7	71,122
VÍAS LOCALES VEHICULARES	7,678.16
Carrera 8ª	3,698.69
Calle 36	1,169.03
Calle 37	1,143.00
Calle 38	1,667.44
ESPACIO PÚBLICO PEATONAL PROPUESTO	219.05
Bañía Cra 13.	67.24
Peatonal Calle 37	151.81
PARQUES	2,395.65
Zona verde 1	618.01
Zona verde 2	1,476.75
Zona verde 3	300.89

PLAN PARCIAL DE
RENOVACIÓN URBANA
ECOPETROL
UPZ 91 - SAGRADO CORAZÓN

LOCALIDAD TEUSAQUILLO

U12_PLANO DE ASIGNACIÓN DE CARGAS URBANÍSTICAS

PROMOTOR:




N.I.T. 899.999.068-1

REPRESENTANTE LEGAL

FELIPE BAYÓN PARDO
C.C. 80.407.311 de Bogotá

LOCALIZACIÓN GENERAL

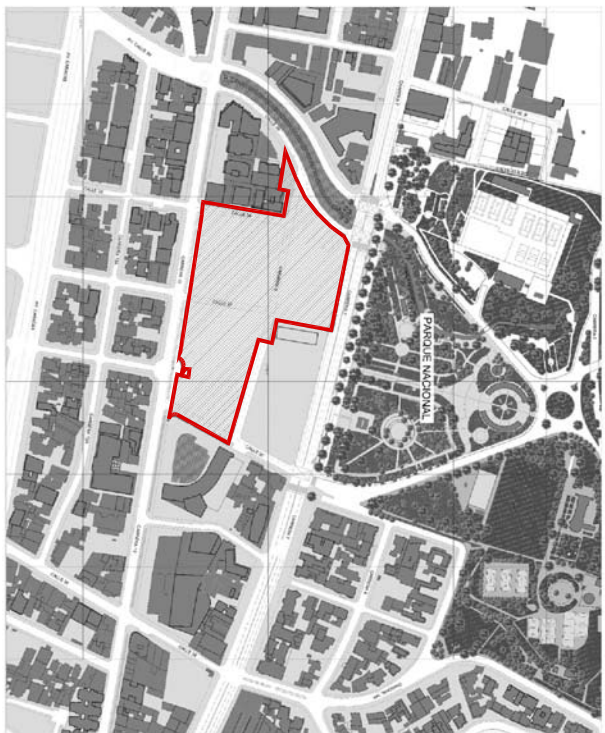

OBSERVACIONES S.D.P.

Urbanización Sagrado Corazón
Planos 220/ y 220/4

Archivo magnético

BOGOTÁ D. C.

SECRETARÍA DISTRITAL DE PLANEACIÓN

ENRIQUE PEÑA

ALCALDE MAYOR DE BOGOTÁ D.C.


ANDRÉS ORTIZ GÓMEZ

SECRETARIO DISTRITAL DE PLANEACIÓN

MAURICIO ENRIQUE ACOSTA

SUBSECRETARIO DE PLANEACIÓN TERRITORIAL

DECRETO DISTITAL No:

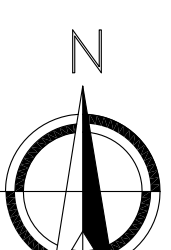


PLANCHA
U12

ESCALA:
INDICAR

FECHA:
OCTUBRE

PLANO DE ASIGNACIÓN DE CARGAS URBANÍSTICAS

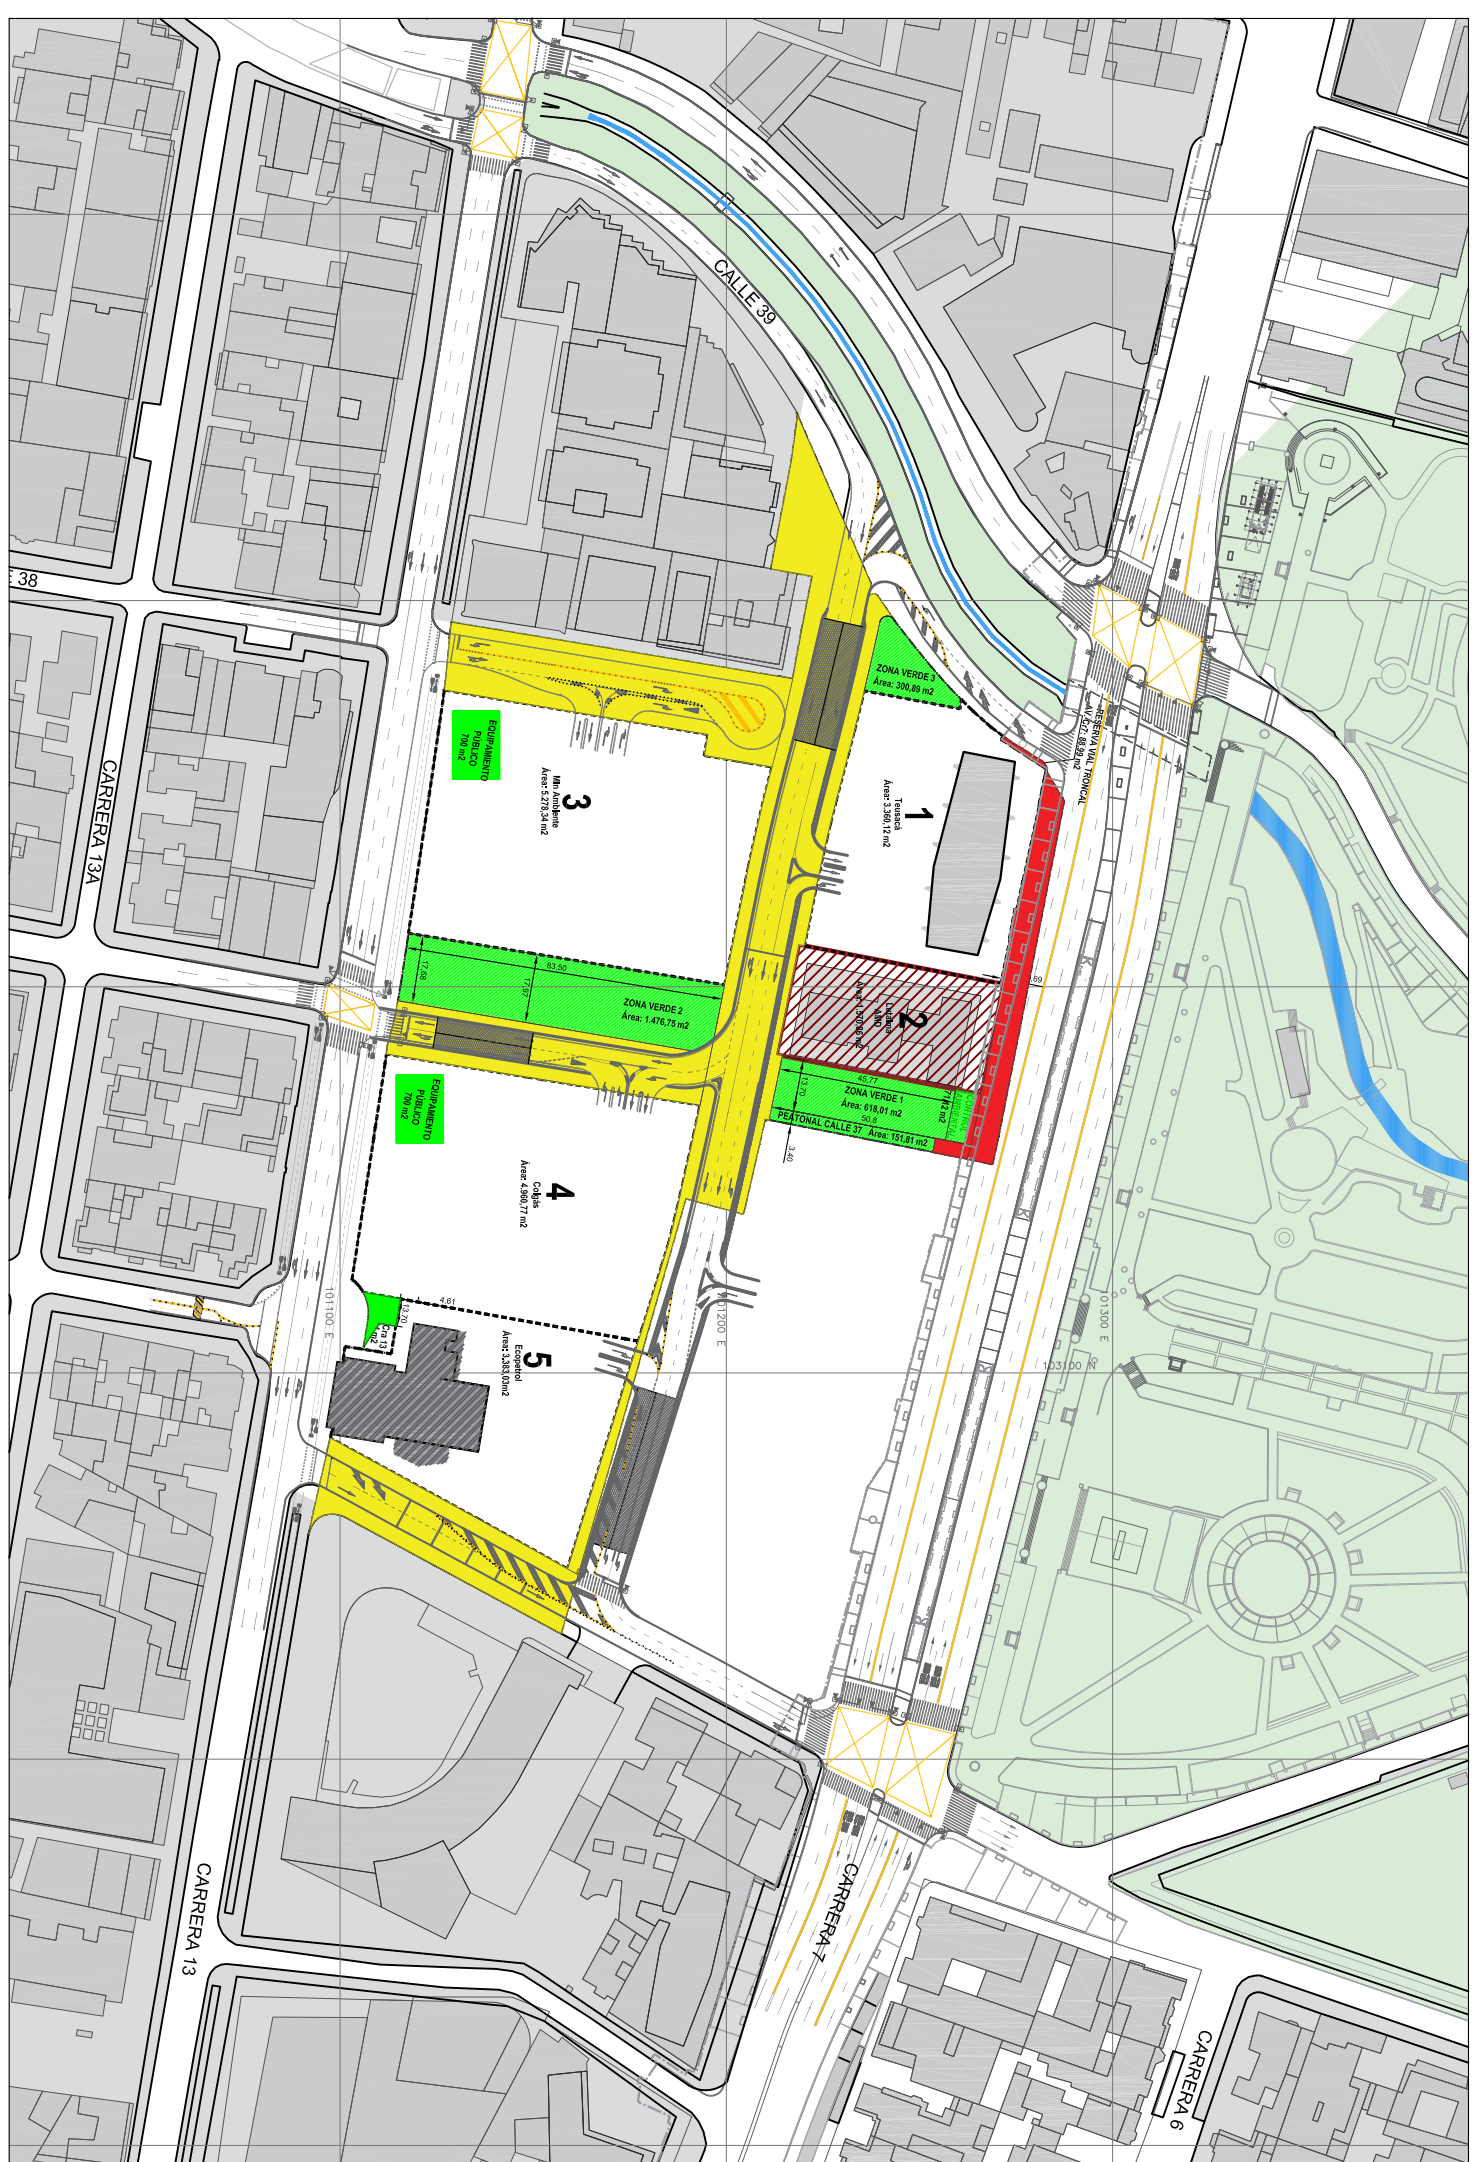

1:2.000