PLANO DE LAS ETAPAS DE DESARROLLO
1:750

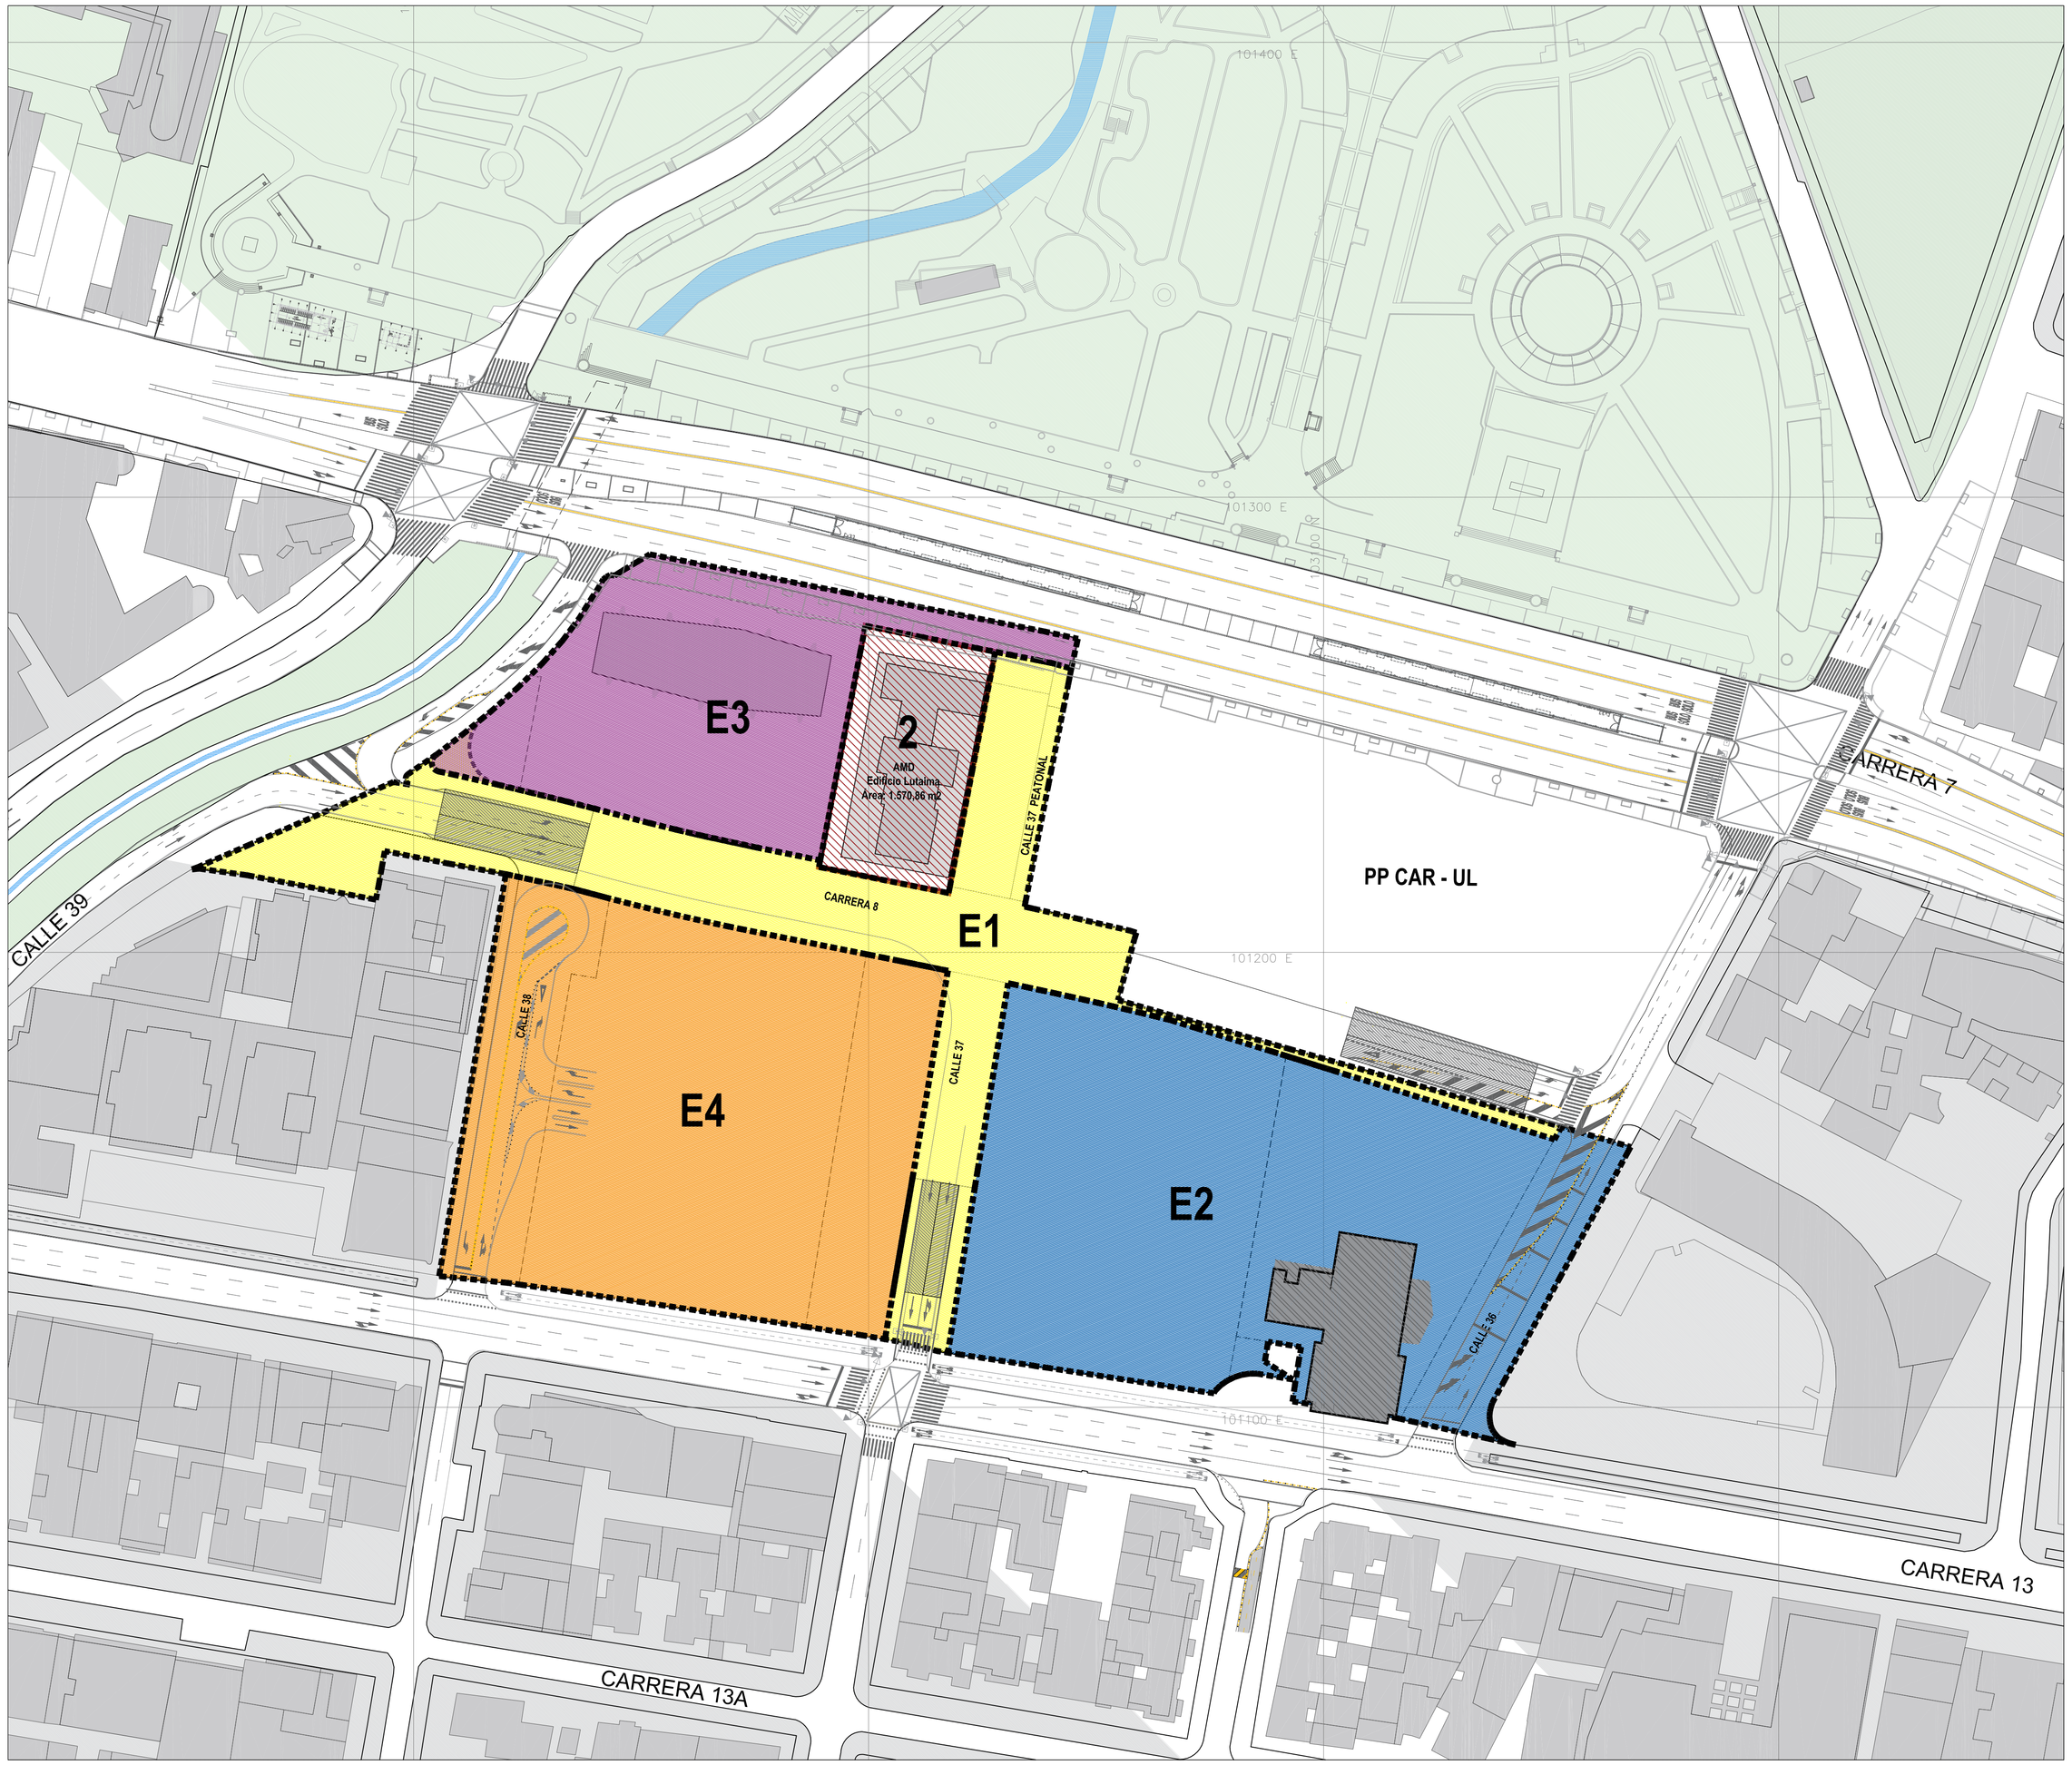

CONVENCIONES

- ETAPA 1
- ETAPA 2
- ETAPA 3
- ETAPA 4
- ÁREA ÚTIL
- ÁREA DE MANEJO DIFERENCIADO
- DELIMITACIÓN IDU TM - CRA 7ª
- EDIFICACIONES QUE PERMANECEN
- BIC NACIONAL
- LINDERO PLAN PARCIAL

CRONOGRAMA DE EJECUCIÓN

CRONOGRAMA ETAPAS DE DESARROLLO DEL PLAN PARCIAL

Etapa	Alcance	AÑO 1		AÑO 2		AÑO 3		AÑO 4		AÑO 5		AÑO 6		AÑO 7		AÑO 8		AÑO 9		AÑO 10	
		1	2	3	4	5	6	7	8	9	10	11	12	13	14	15	16	17	18	19	20
1	Diseño y ejecución de la obra del deprimido de la Carrera 8 y la Calle 37. Adecuación de la zona verde 1 y la vía peatonal.																				
2	Diseño, contratación y ejecución de obras del Lote 4, adecuación de la APAUP entorno al BIC (Lote 5) y Obras de la Calle 36																				
3	Diseño, contratación y ejecución de obras en el Lote 1 y en Zona Verde 3 e intervenciones en el Edificio Teusacá																				
4	Diseño, contratación y ejecución de obras en el Lote 3, la Calle 38 y la Zona Verde 2																				

PLANO DE LAS ETAPAS DE DESARROLLO
1:2.000

PLAN PARCIAL DE RENOVACIÓN URBANA

ECOPETROL

UPZ 91 - SAGRADO CORAZÓN

LOCALIDAD TEUSAQUILLO

U14_PLANO DE LAS ETAPAS DE DESARROLLO PREVISTAS

PROMOTOR:

ecopetrol

N.I.T. 899.999.068-1

REPRESENTANTE LEGAL — FELIPE BAYÓN PARDO
C.C 80.407.311 de Bogotá

LOCALIZACIÓN GENERAL

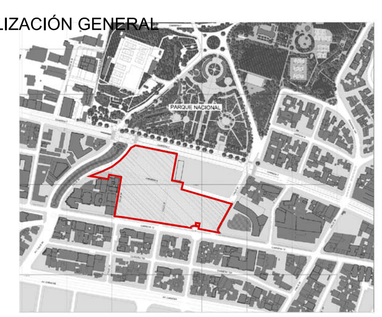

OBSERVACIONES S.D.P.

Urbanización Sagrado Corazón
Planos 220/ y 220/4

Archivo magnético

BOGOTÁ D. C.

ALCALDÍA MAYOR DE BOGOTÁ D.C.
ENRIQUE PEÑALOSA LONDOÑO
ALCALDE MAYOR DE BOGOTÁ D.C.

SECRETARÍA DISTRITAL DE PLANEACIÓN
ANDRÉS ORTIZ GÓMEZ
SECRETARIO DISTRITAL DE PLANEACIÓN

SECRETARÍA DISTRITAL DE PLANEACIÓN
MAURICIO ENRIQUE ACOSTA
SUBSECRETARIO DE PLANEACIÓN TERRITORIAL

DECRETO DISTRITAL No:

PLANCHA: U14

ESCALA: INDICADA

FECHA: OCTUBRE 2019