




MALLA VIAL LOCAL DEPRIMIDO CARRERA 8 - CALLE 37  
1:750

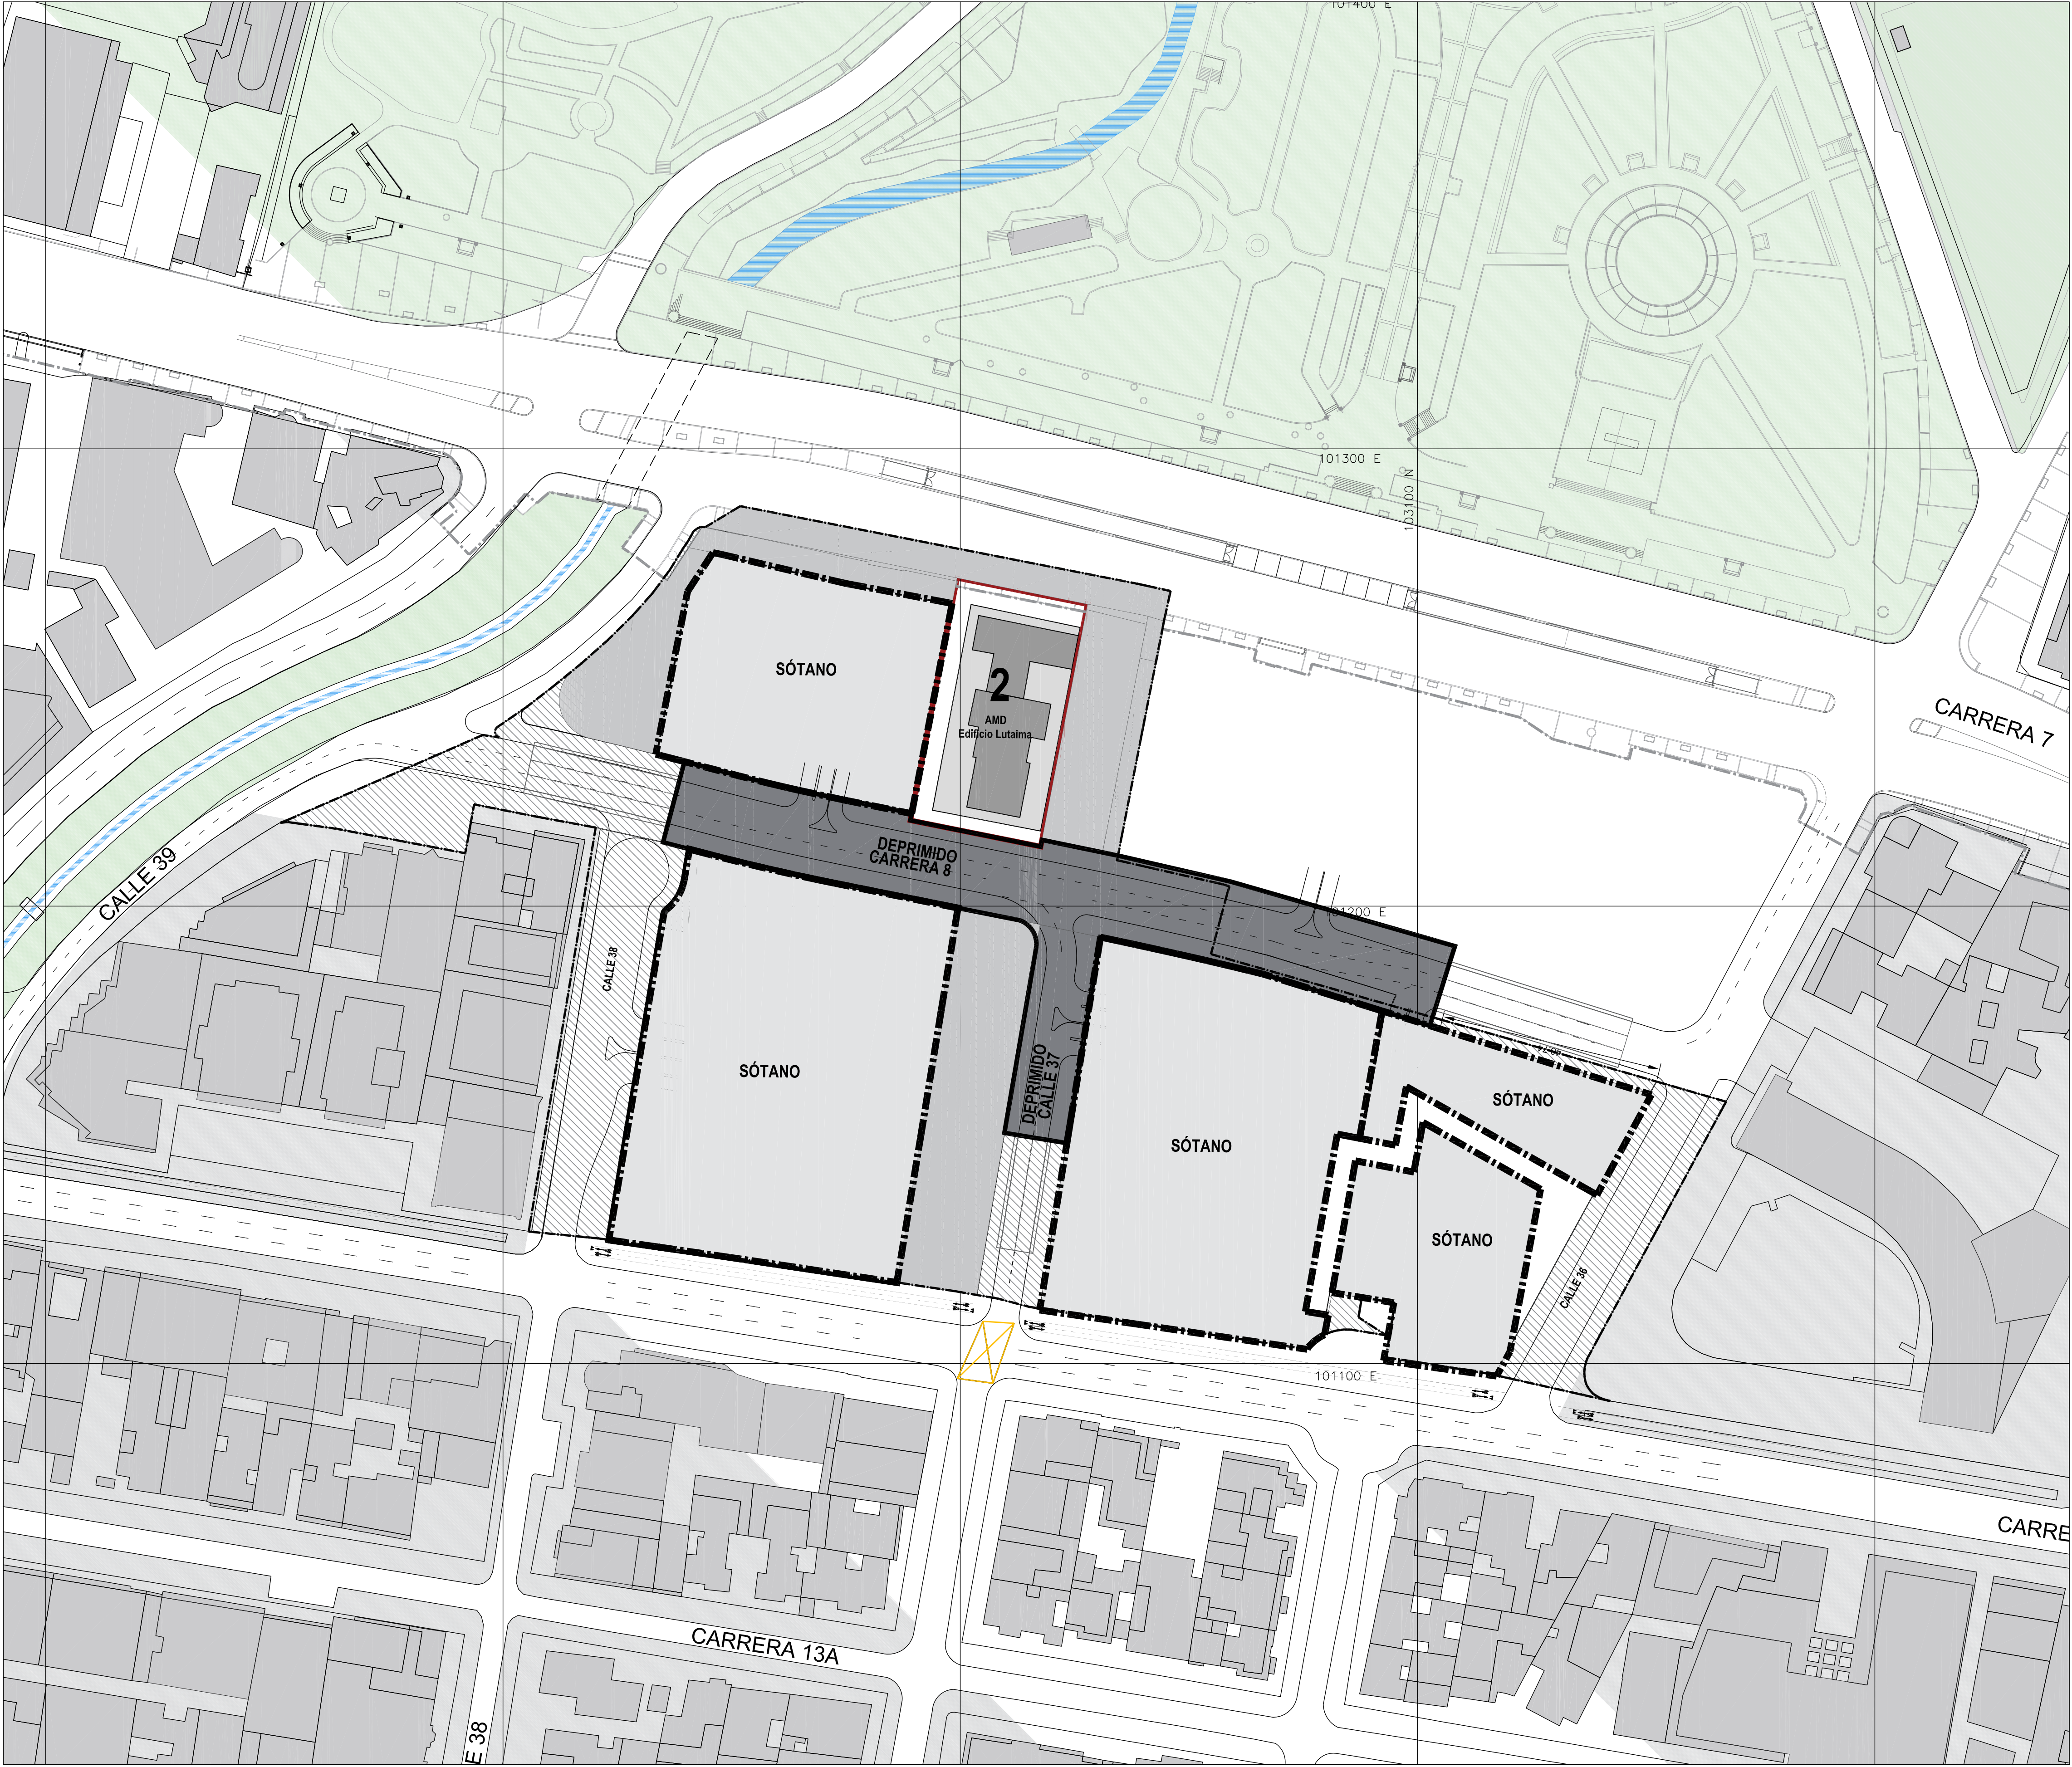

CONVENCIONES

- ÁREA SÓTANO
- ÁREA MALLA VIAL DEPRIMIDO
- DELIMITACIÓN SÓTANOS
- ÁREA ÚTIL
- ÁREA DE MANEJO DIFERENCIADO
- DELIMITACIÓN IDU TM - CRA 7ª
- EDIFICACIONES QUE PERMANECEN
- LINDERO PLAN PARCIAL

PERFILES VIALES DEPRIMIDO  
ESC 1: 200

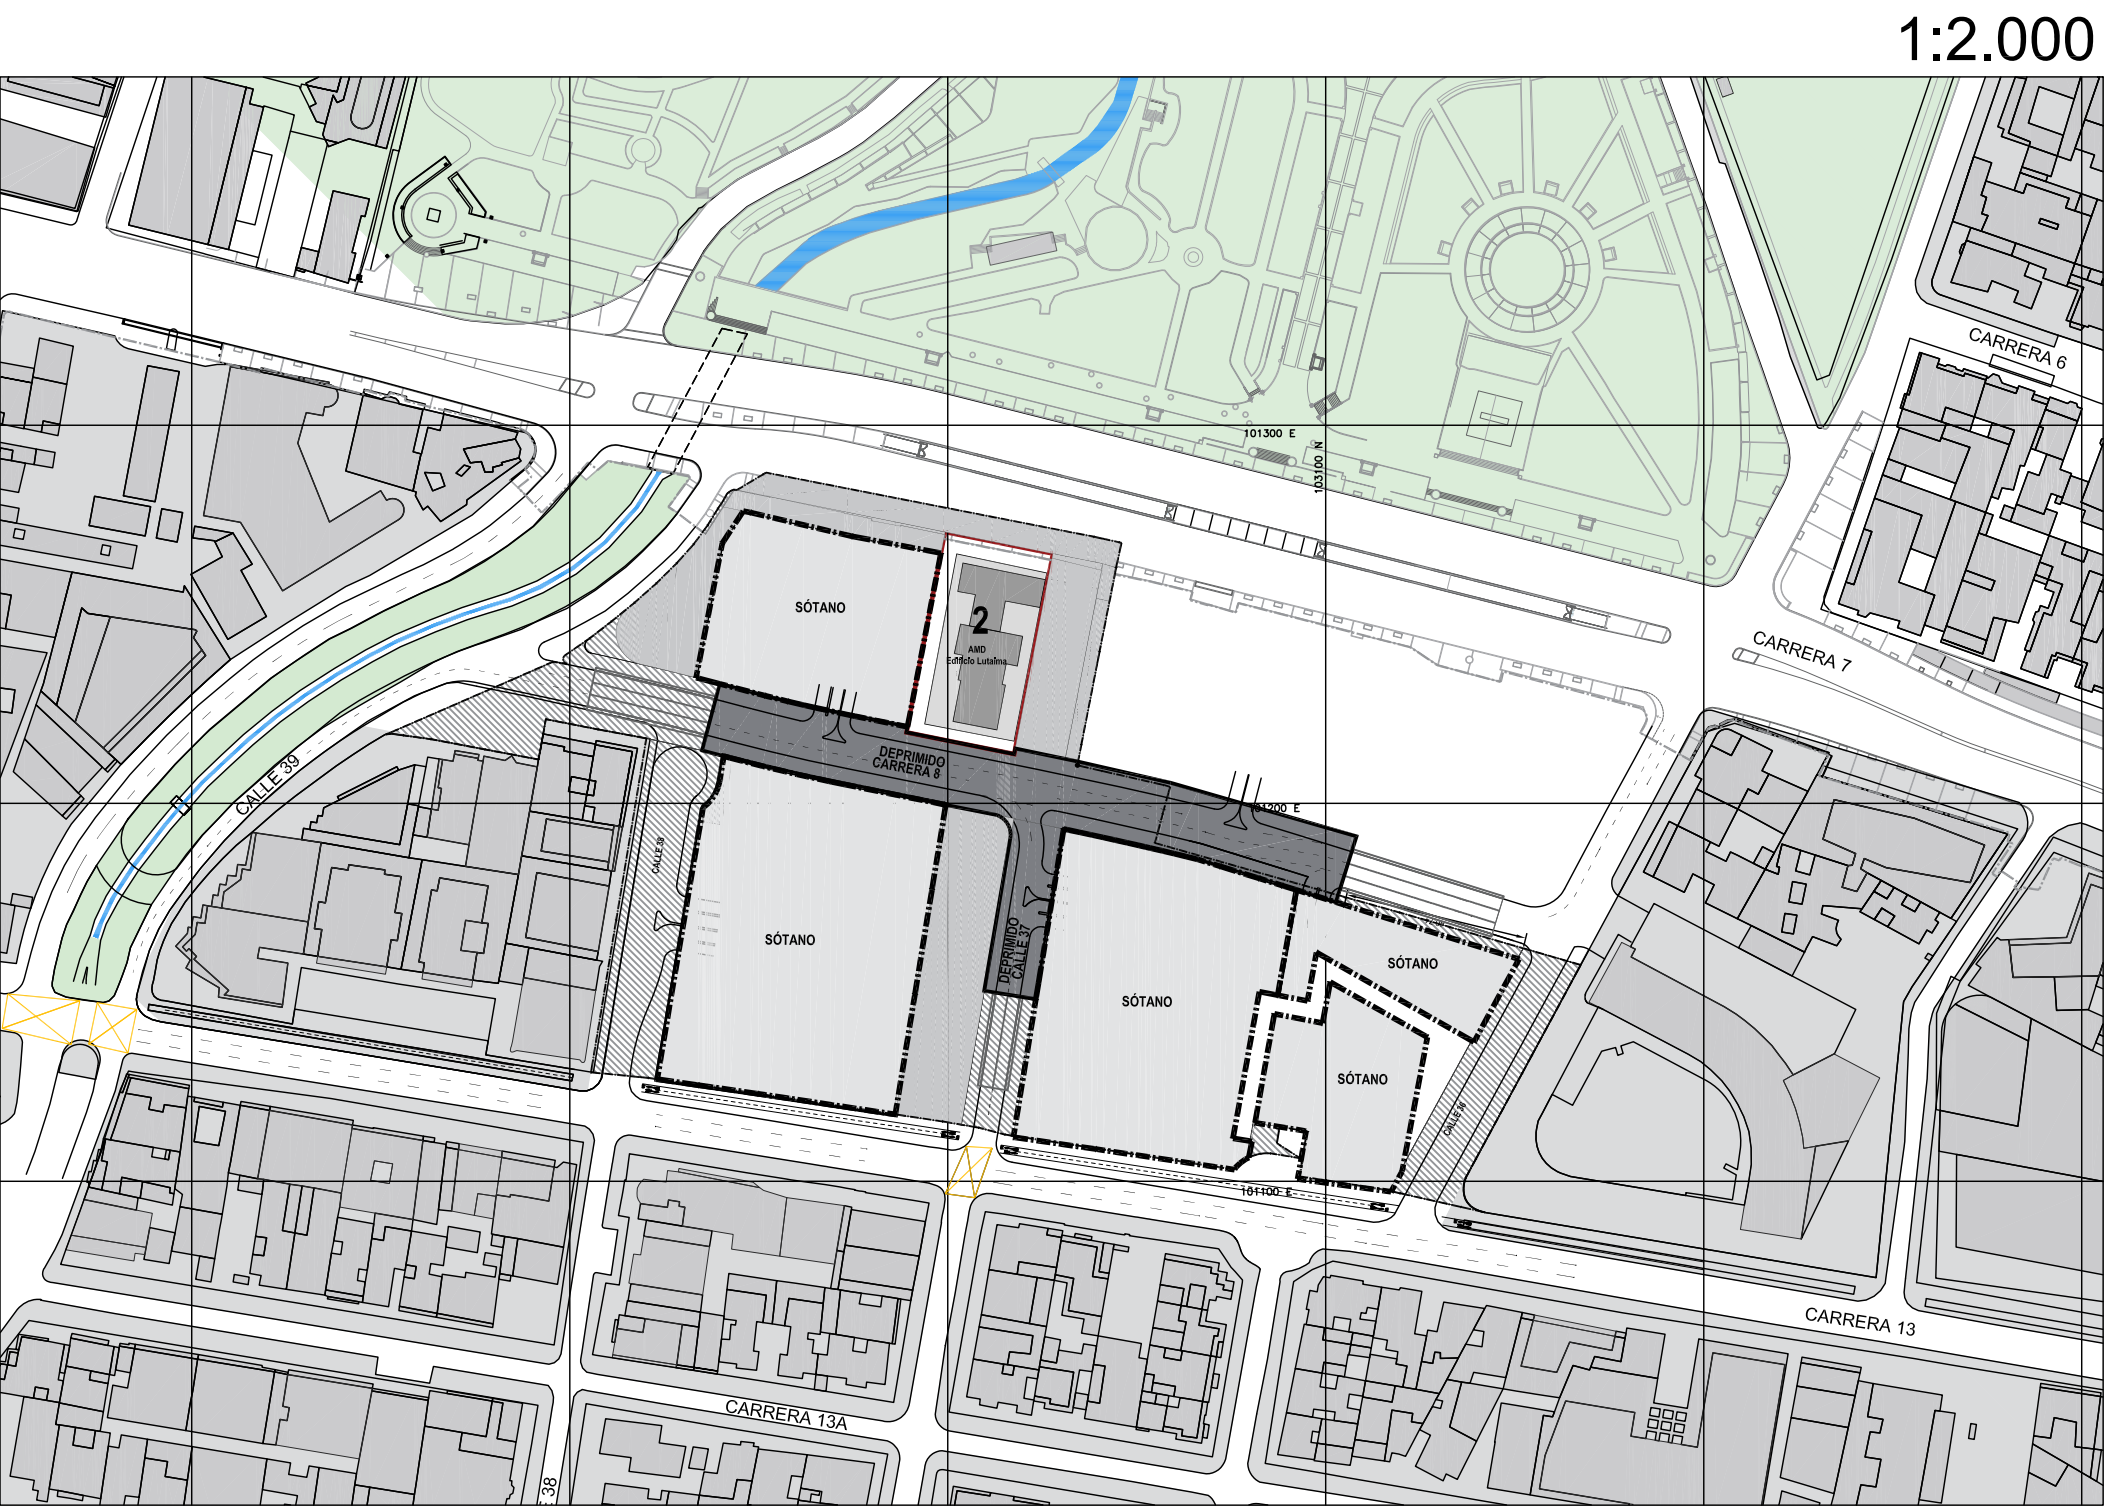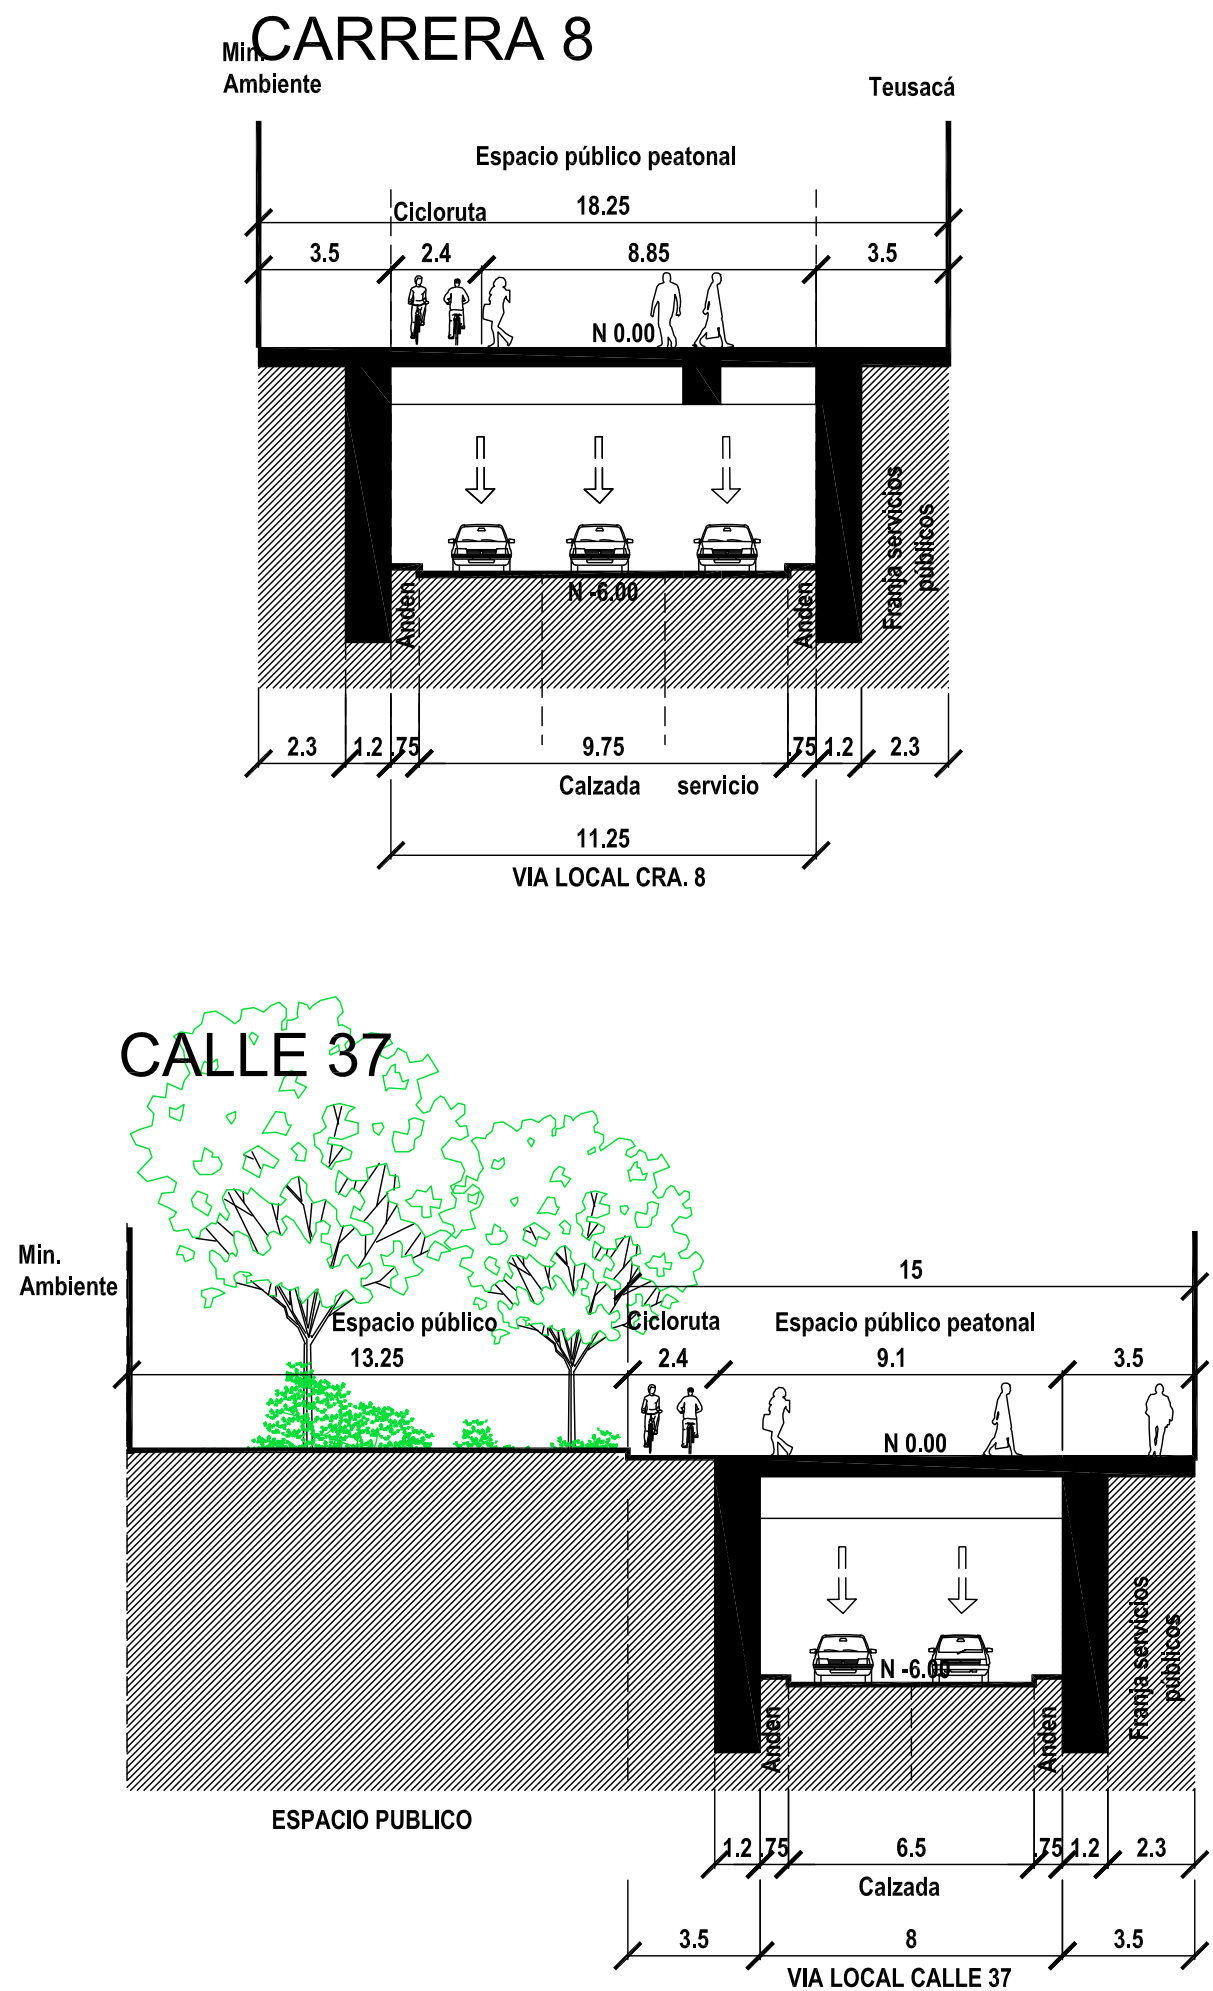

PLAN PARCIAL DE  
RENOVACIÓN URBANA  
**ECOPETROL**  
UPZ 91 - SAGRADO CORAZÓN  
LOCALIDAD TEUSAQUILLO


U16\_ MALLA VIAL LOCAL  
DEPRIMIDO CARRERA 8 - CALLE 37

PROMOTOR:



REPRESENTANTE LEGAL  
FELIPE BAYÓN PARDO  
C.C 80.407.311 de Bogotá

LOCALIZACIÓN GENERAL

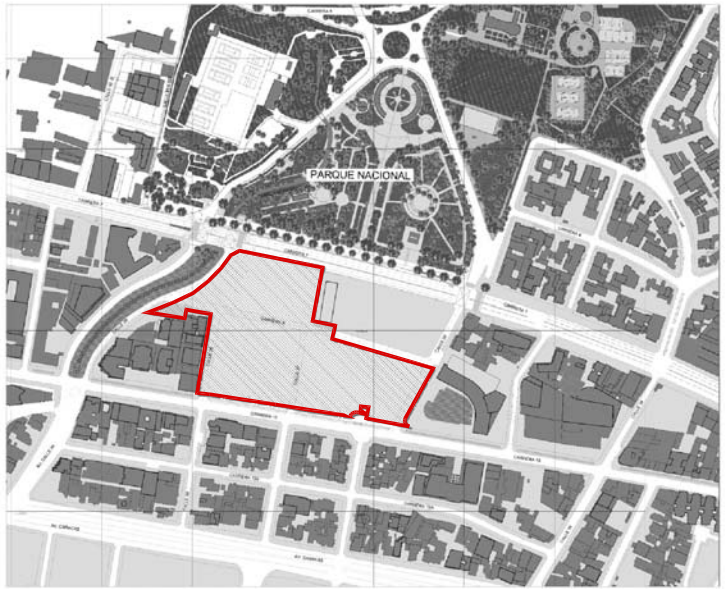

OBSERVACIONES S.D.P.

Incorporación plano topográfico N°

Archivo magnético

BOGOTÁ D. C.

ALCALDÍA MAYOR DE BOGOTÁ D.C.

SECRETARÍA DISTRITAL DE PLANEACIÓN

ENRIQUE PEÑALOSA LONDOÑO


ALCALDE MAYOR DE BOGOTÁ D.C.

ANDRÉS ORTIZ GÓMEZ

SECRETARIO DISTRITAL DE PLANEACIÓN

MAURICIO ENRIQUE ACOSTA  
SUBSECRETARIO DE PLANEACIÓN TERRITORIAL

DECRETO DISTRITAL No:

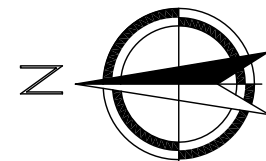

PLANCHA  
U16

ESCALA:  
INDICADA

FECHA:  
AGOSTO 2019