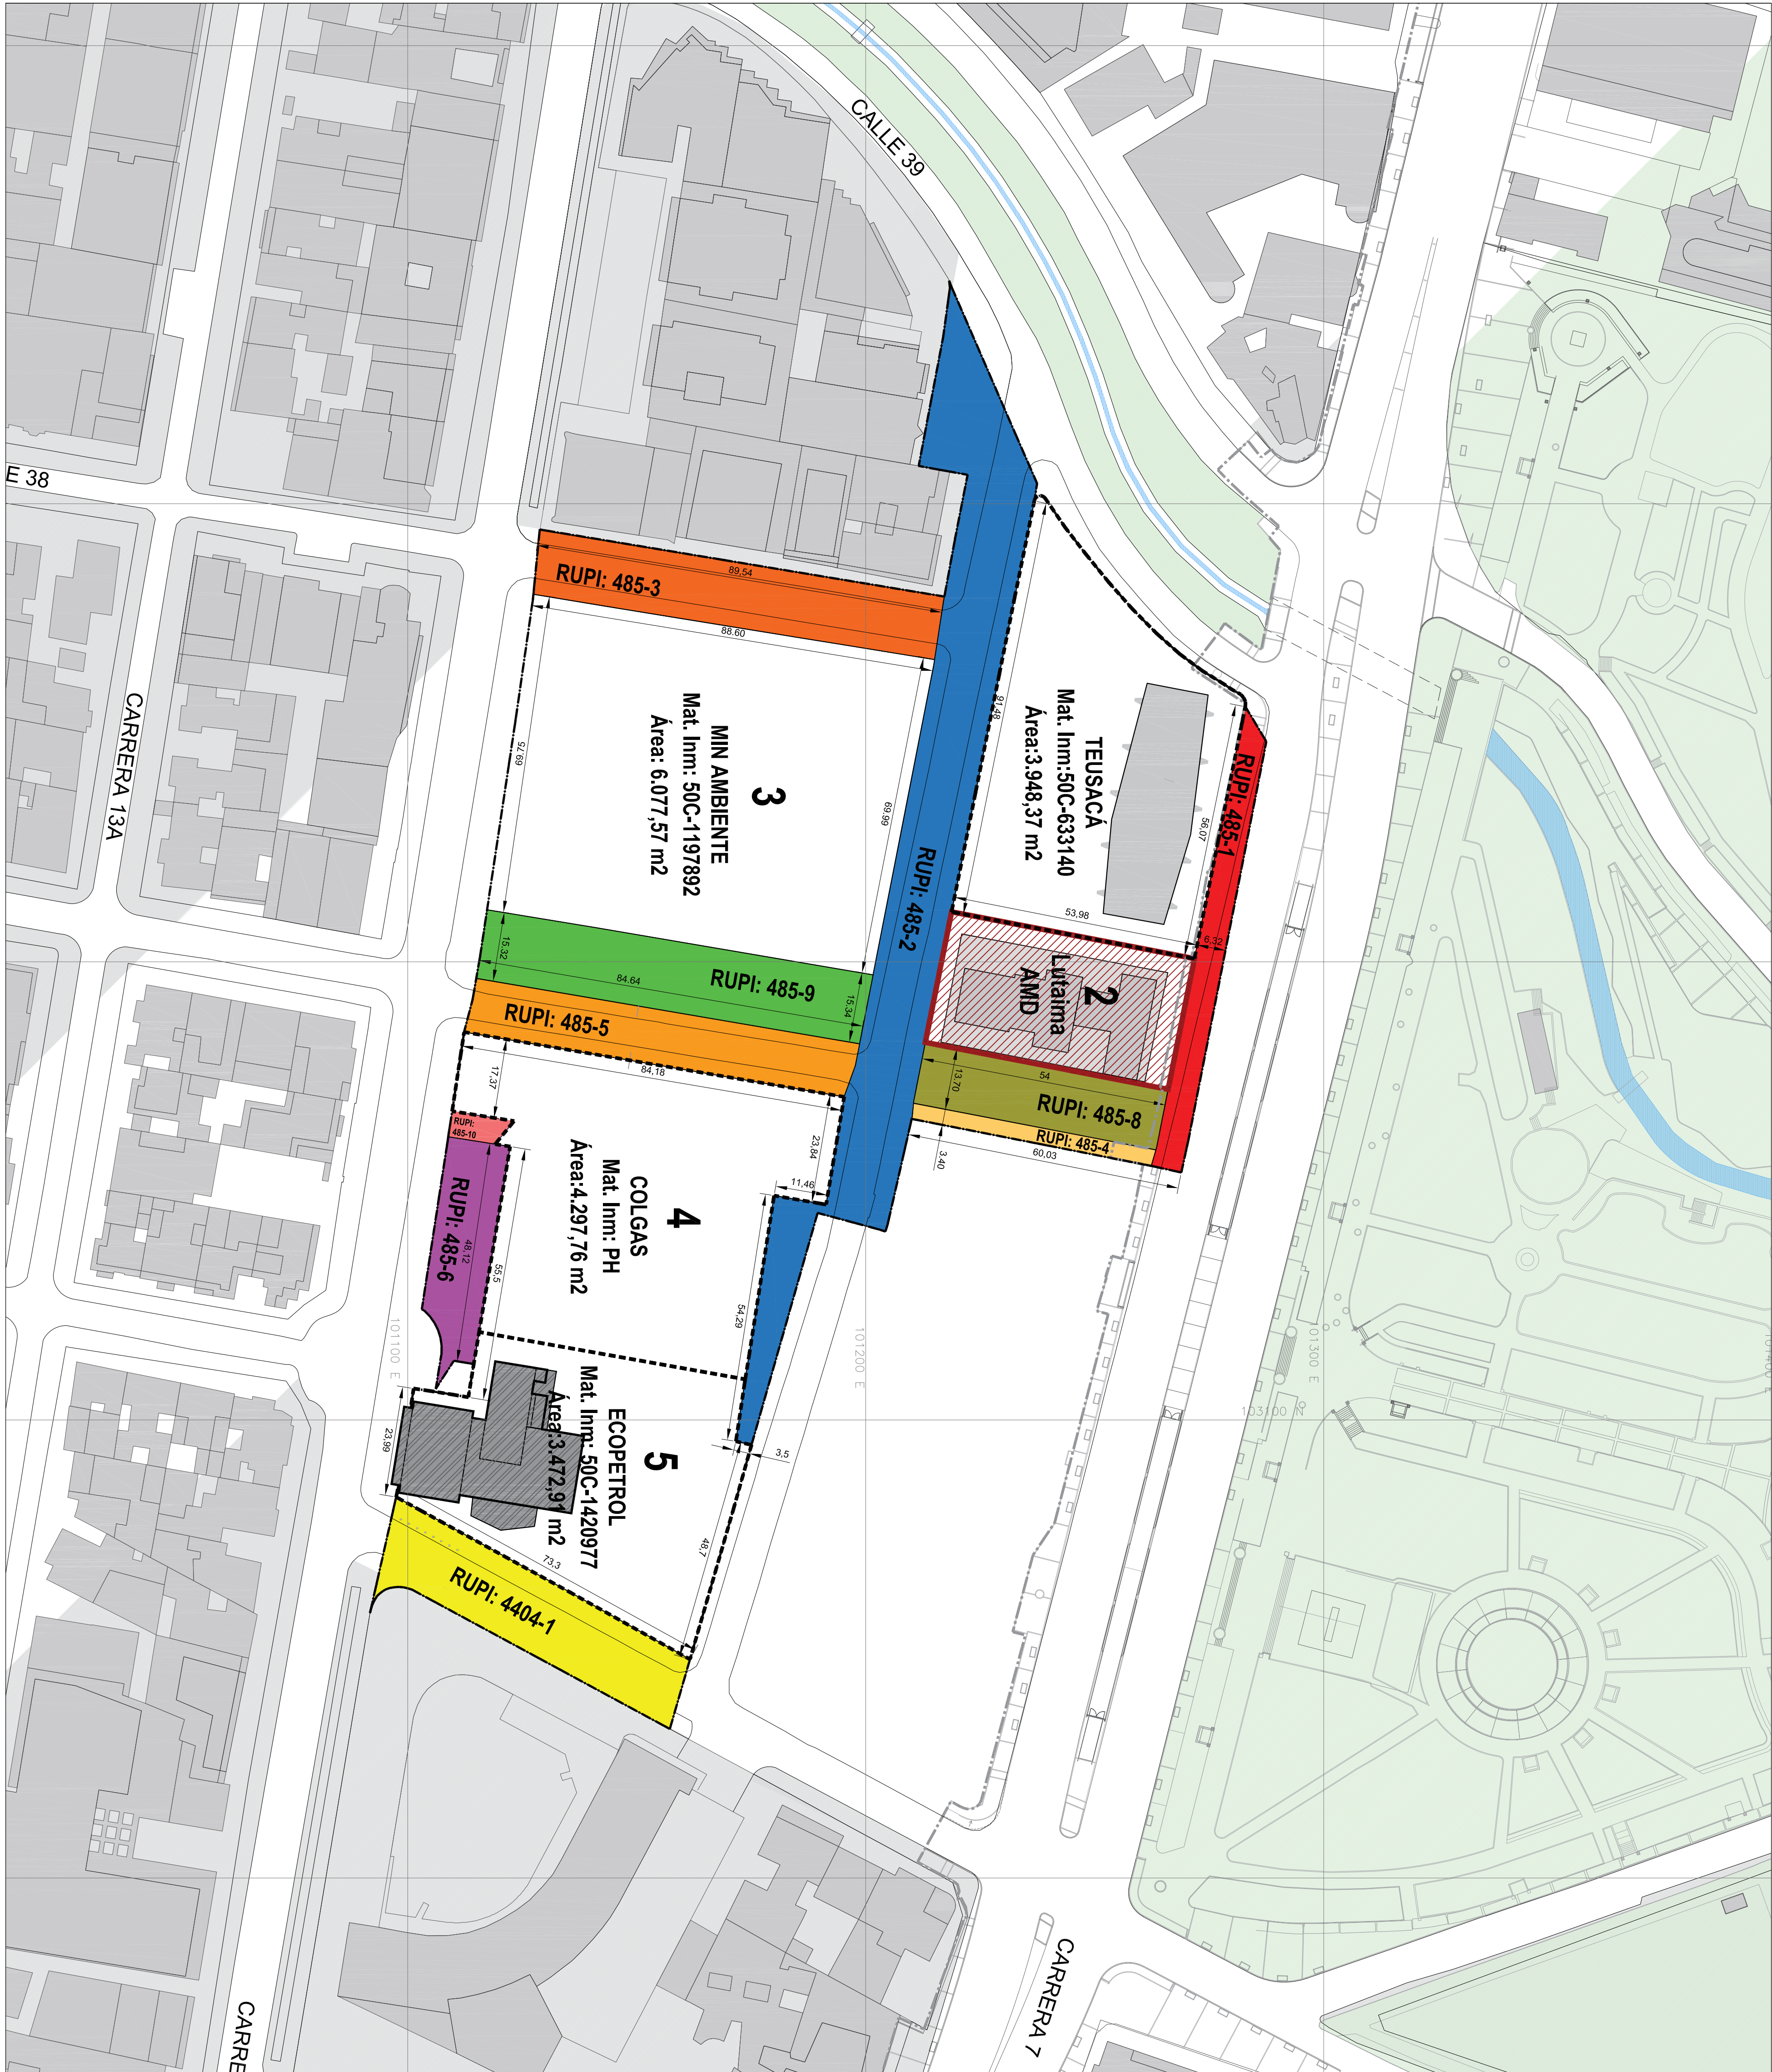



DELIMITACIÓN PLAN PARCIAL, ÁREAS PÚBLICAS Y PRIVADAS INICIALES
1:750[illegible]


CUADRO DE ÁREAS INICIALES

Nº	ITEM	Áreas iniciales	
		(m²)	%
1	ÁREA BRUTA	29.429,10	100%
1.1	ÁREA DE MANEJO DIFERENCIADO	1.970,86	5%
2	ÁREA DE INTERVENCIÓN	28.058,24	95%
3	TOTAL ÁREAS PÚBLICAS	10.616,63	33%
4	ÁREA DE RESERVA VIAL	623,00	2%
4.1	Av. Carrera 1 (existente)	623,00	2%
4.2	Reserva vial Troncal Av. Carrera 7	-	0%
5	TOTAL CESIONES PÚBLICAS	9.988,63	33%
5.1	TOTAL AMBIENTAL CRA. 7ª	-	0%
5.2	ÁREAS LOCALES VEHICULARES	6.749,29	23%
5.2.1	Carrera 9ª	3.403,51	11%
5.2.2	Calle 36	1.149,03	4%
5.2.3	Calle 37	1.014,99	3%
5.2.4	Calle 38	1.253,85	4%
5.3	ESPACIO PÚBLICO PEATONAL	867,00	3%
5.3.1	Peatonal Calle 37	189,00	1%
5.3.2	Banla Carrera 13	610,00	2%
5.3.3	Zona de Permuta	68,00	0%
5.4	PARQUES	2.090,34	7%
5.4.1	Zona verde 1	729,00	2%
5.4.2	Zona verde 2	1.301,34	4%
5.4.4	Zona verde 3	-	0%
6	ÁREA ÚTIL. TOTAL PPRU	17.796,61	60%
ITEM		(m²)	%
5	ÁREA ÚTIL. PPRU - SIN A.M.D. (LUL)	17.864,61	100%

DELIMITACIÓN PLAN PARCIAL, ÁREAS PÚBLICAS Y PRIVADAS INICIALES
1:2.000

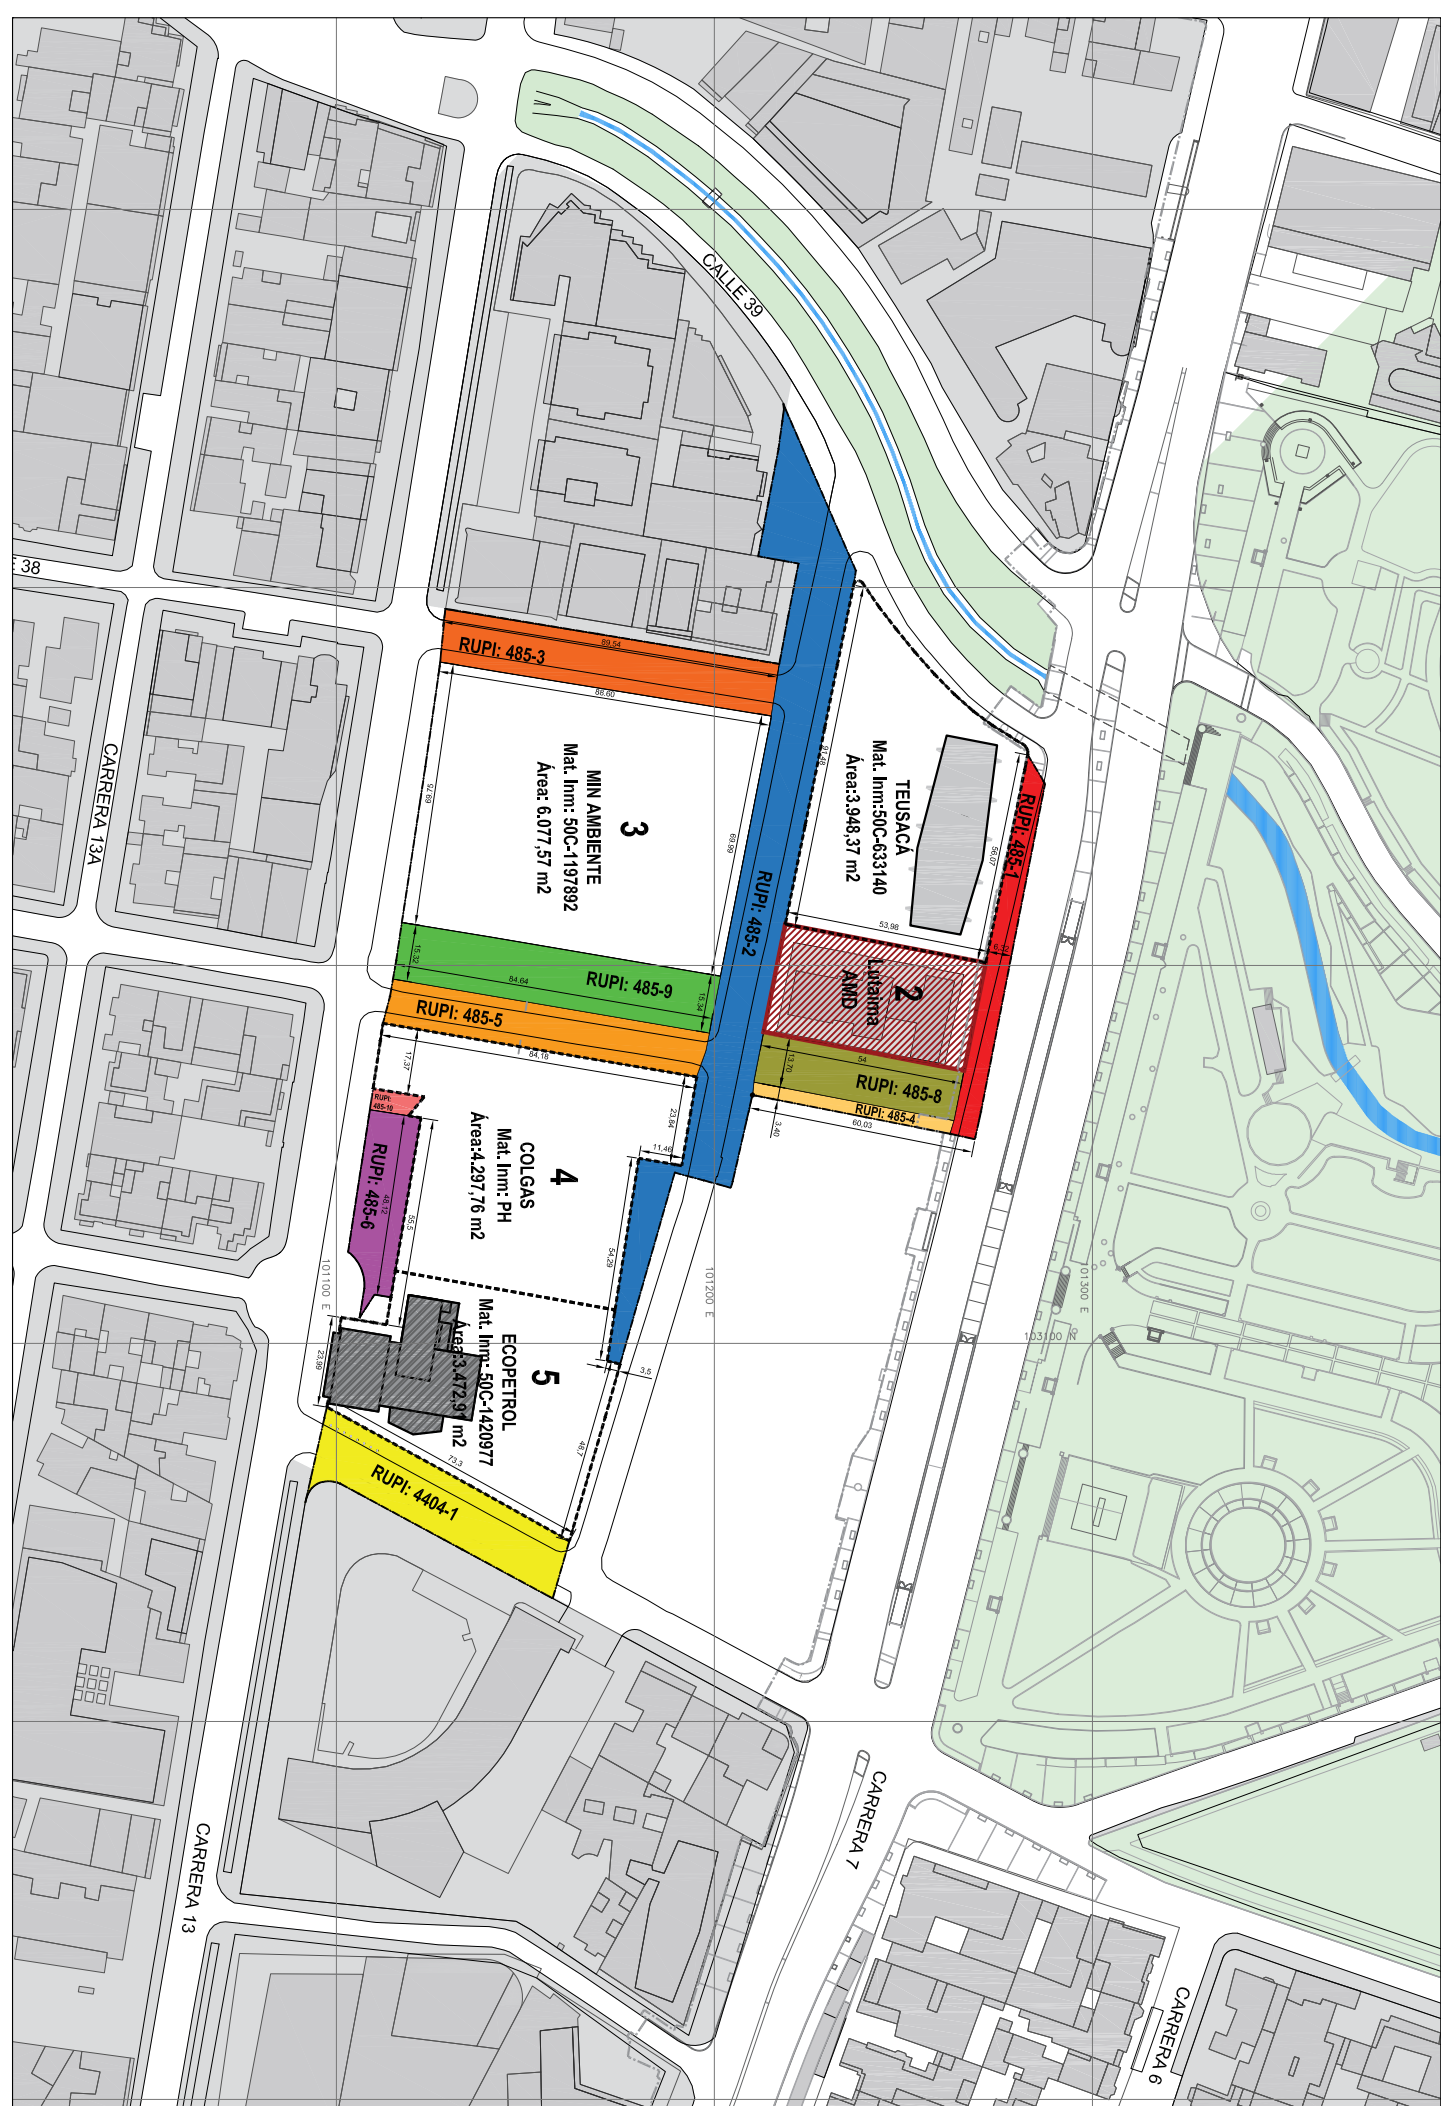

PLAN PARCIAL DE
RENOVACIÓN URBANA
PÚBLICAS Y PRIVADAS INICIALES
U2_ DELIMITACION PLAN PARCIAL, AREAS

UPZ 91 - SAGRADO CORAZÓN

LOCALIDAD TEUSAQUILLO

PROMOTOR: U2_DELIMITACIÓN PLAN PARCIAL, ÁREAS PÚBLICAS Y PRIVADAS INICIALES


PROMOTOR:



N.I.T. 899.999.068-1

REPRESENTANTE LEGAL
FELIPE BAYÓN PARDO
C.C.80.407.311 de Bogotá

LOCALIZACIÓN GENERAL

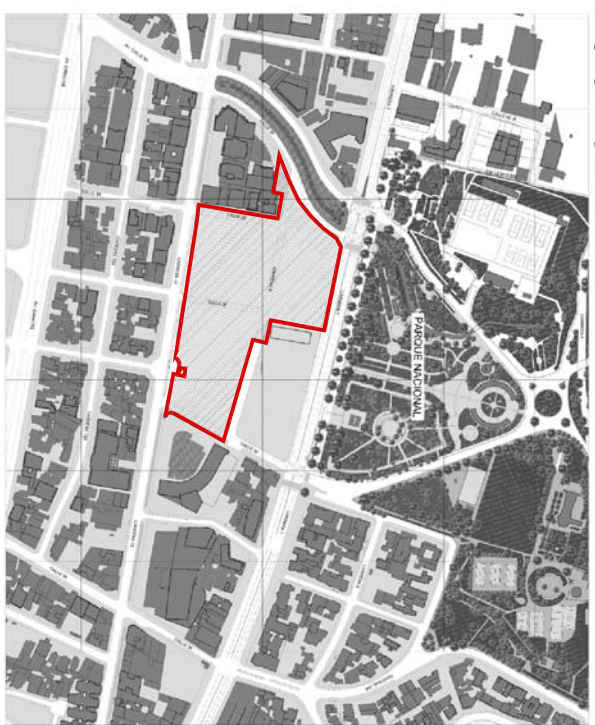

OBSERVACIONES S.D.P.

Urbanización Sagrado Corazón
Planos 220/ y 220/4

Archivo magnético

ALCALDÍA MAYOR DE BOGOTÁ D.C.

ENRIQUE PEÑALOSA LONDOÑO

ALCALDE MAYOR DE BOGOTÁ D.C.

SECRETARÍA DISTRITAL DE PLANEACIÓN

BOGOTÁ D. C.

SECRETARÍA DISTRITAL DE PLANEACIÓN


ANDRÉS ORTIZ GÓMEZ

SECRETARIO DISTRITAL DE PLANEACIÓN

SECRETARÍA DISTRITAL DE PLANEACIÓN

MAURICIO ENRIQUE ACOSTA

SUBSECRETARIO DE PLANEACIÓN TERRITORIAL

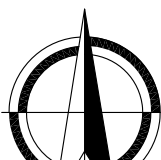

PLANCHA

02

ESCALA:

OCTUBRE 2019