


PLANO DEL SISTEMA VIAL

1:750

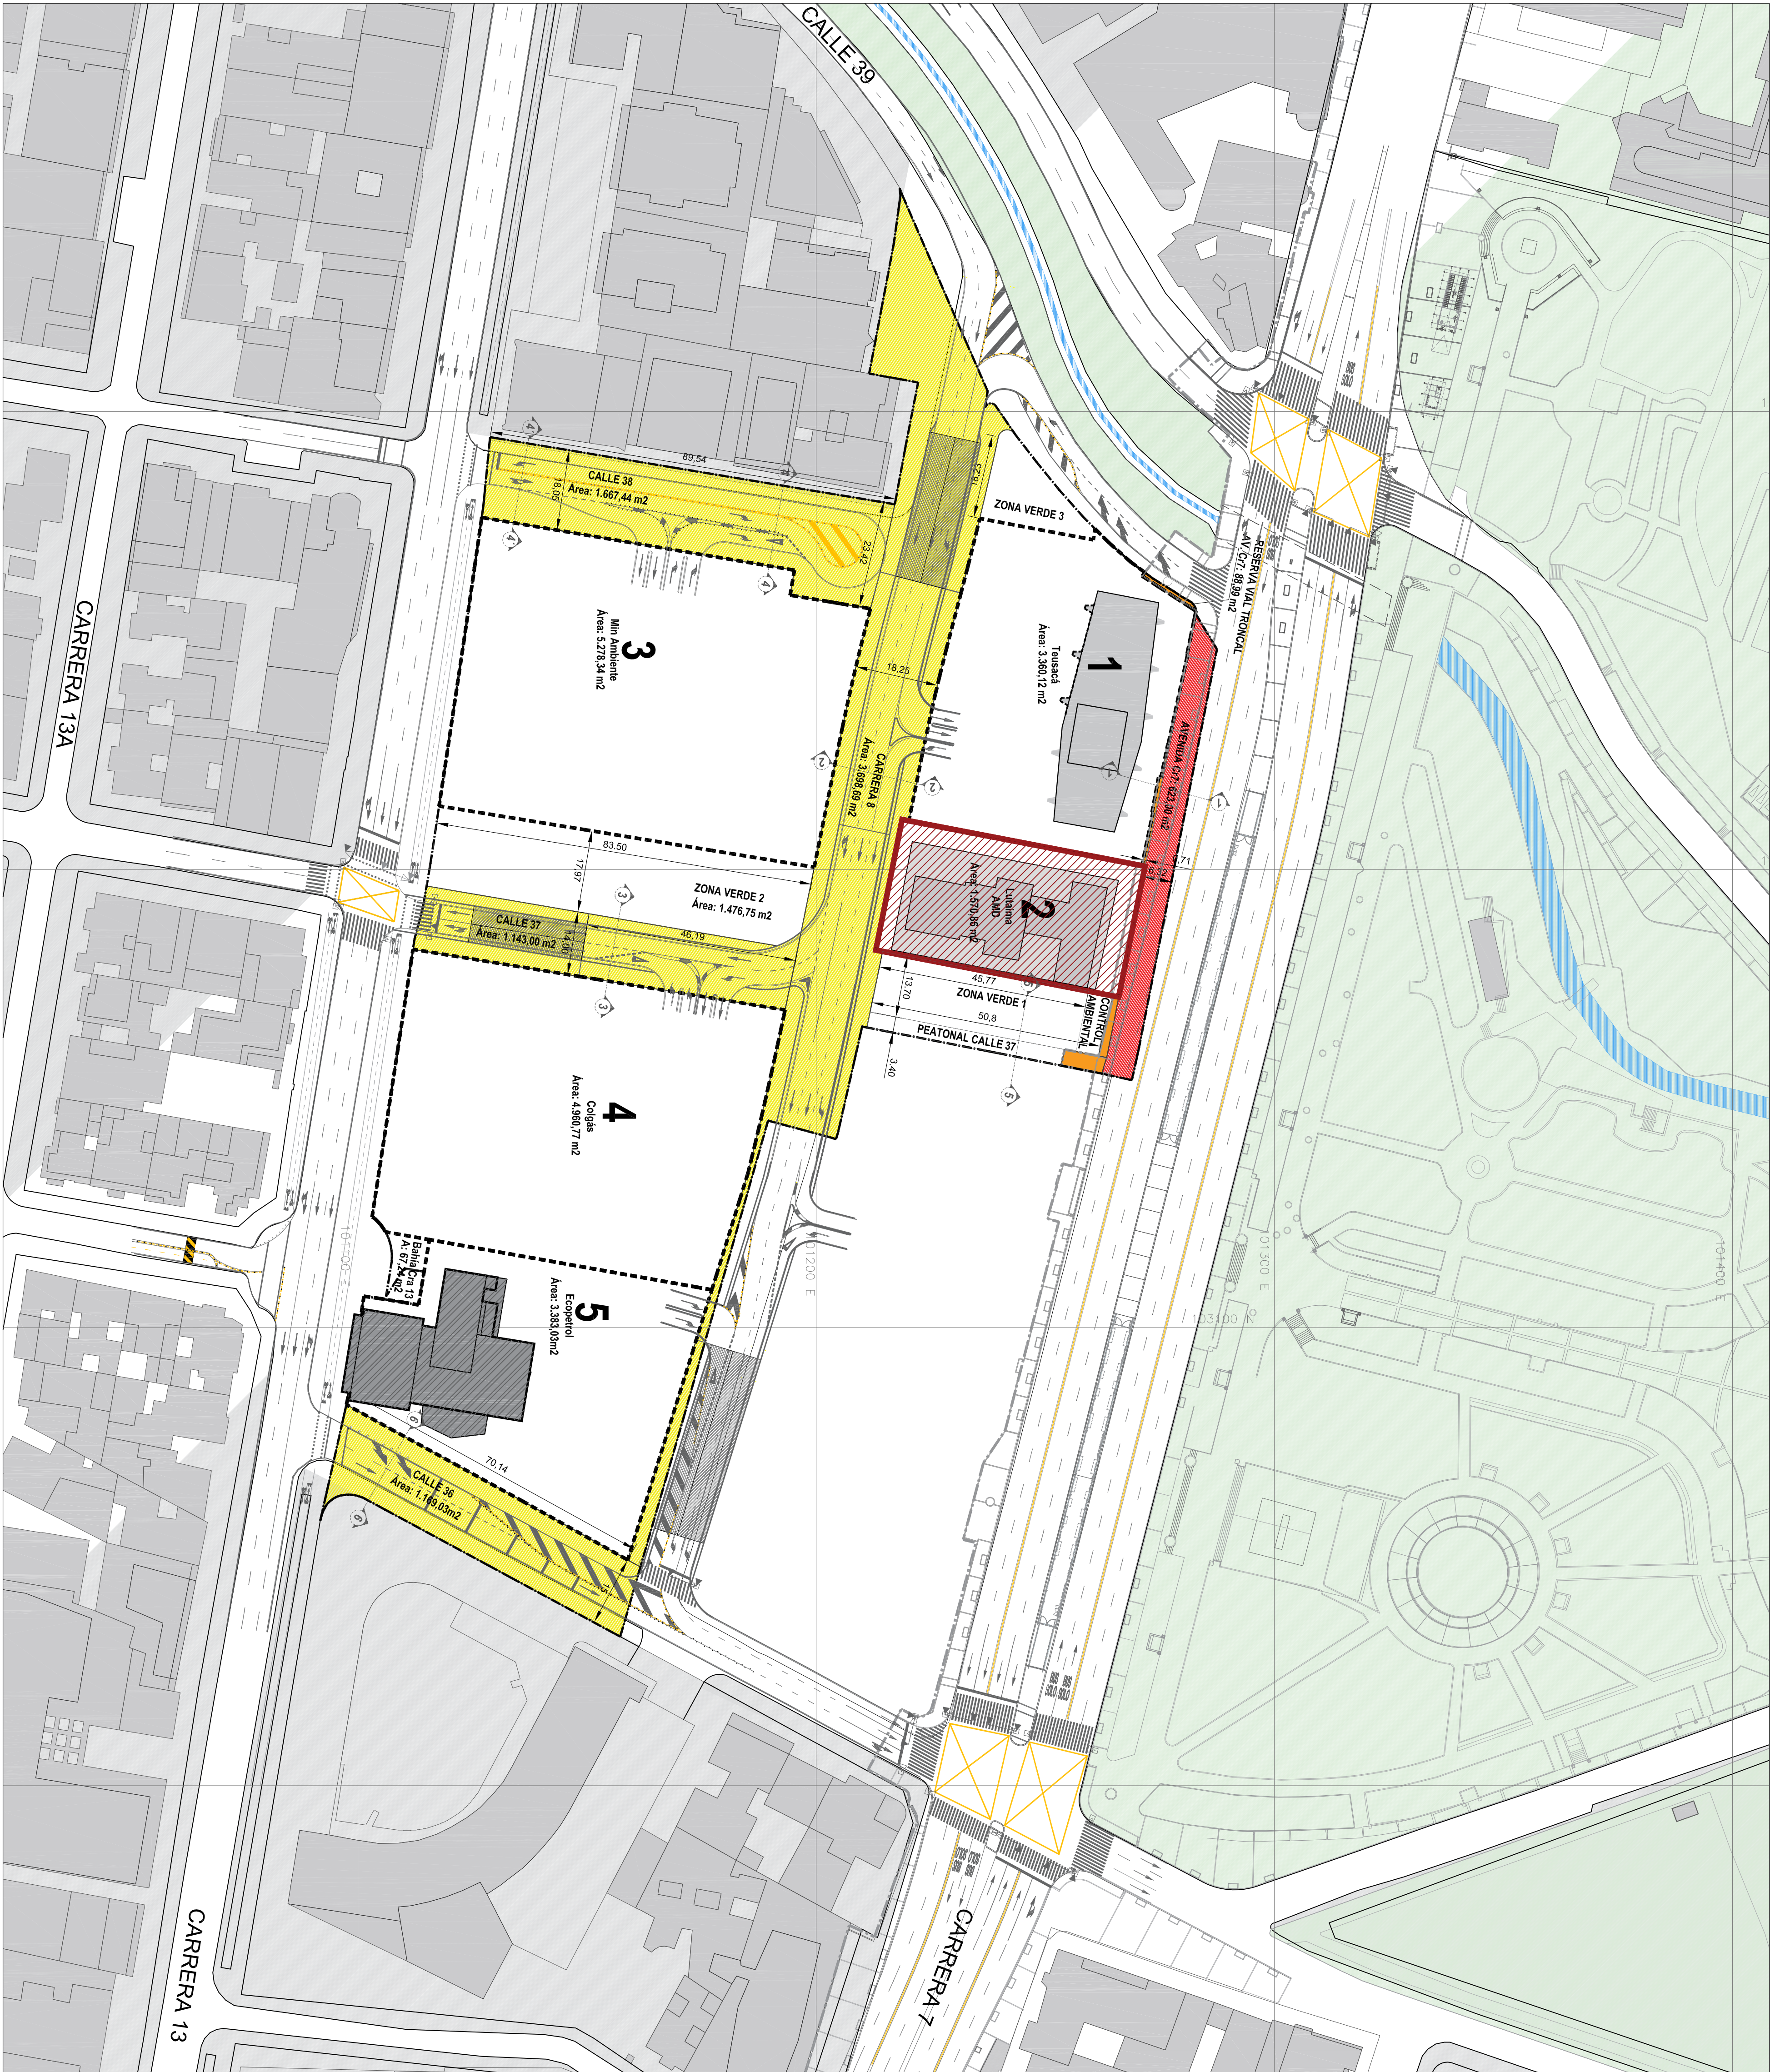


CUADRO DE ÁREAS

MALLA VIAL ARTERIAL PRINCIPAL		
VIA	TIPO	PERFIL (mts)
1	Av. Carrera 7 entre calle 37 y Av. Calle 39 (existente)	V-3 38,75
2	Av. Carrera 7 entre calle 37 y Av. Calle 39 (ampliación T.M)	V-3 38,75
TOTAL		
MALLA VIAL COMPLEMENTARIA Y LOCAL		
VIA	TIPO	PERFIL (mts)
1	Carrera 8ª entre Calle 36 y 39 (deprimido)	V-5 18,25
2	Calle 36 entre Carreras 13 y 8	V-7 15,00
3	Calle 37 entre Carreras 13 y 8 (deprimido)	V-7 15,00
4	Calle 38 entre Carrera 8ª y 13	V-7 18,05
TOTAL		

PLANO DEL SISTEMA VIAL

1:2.000

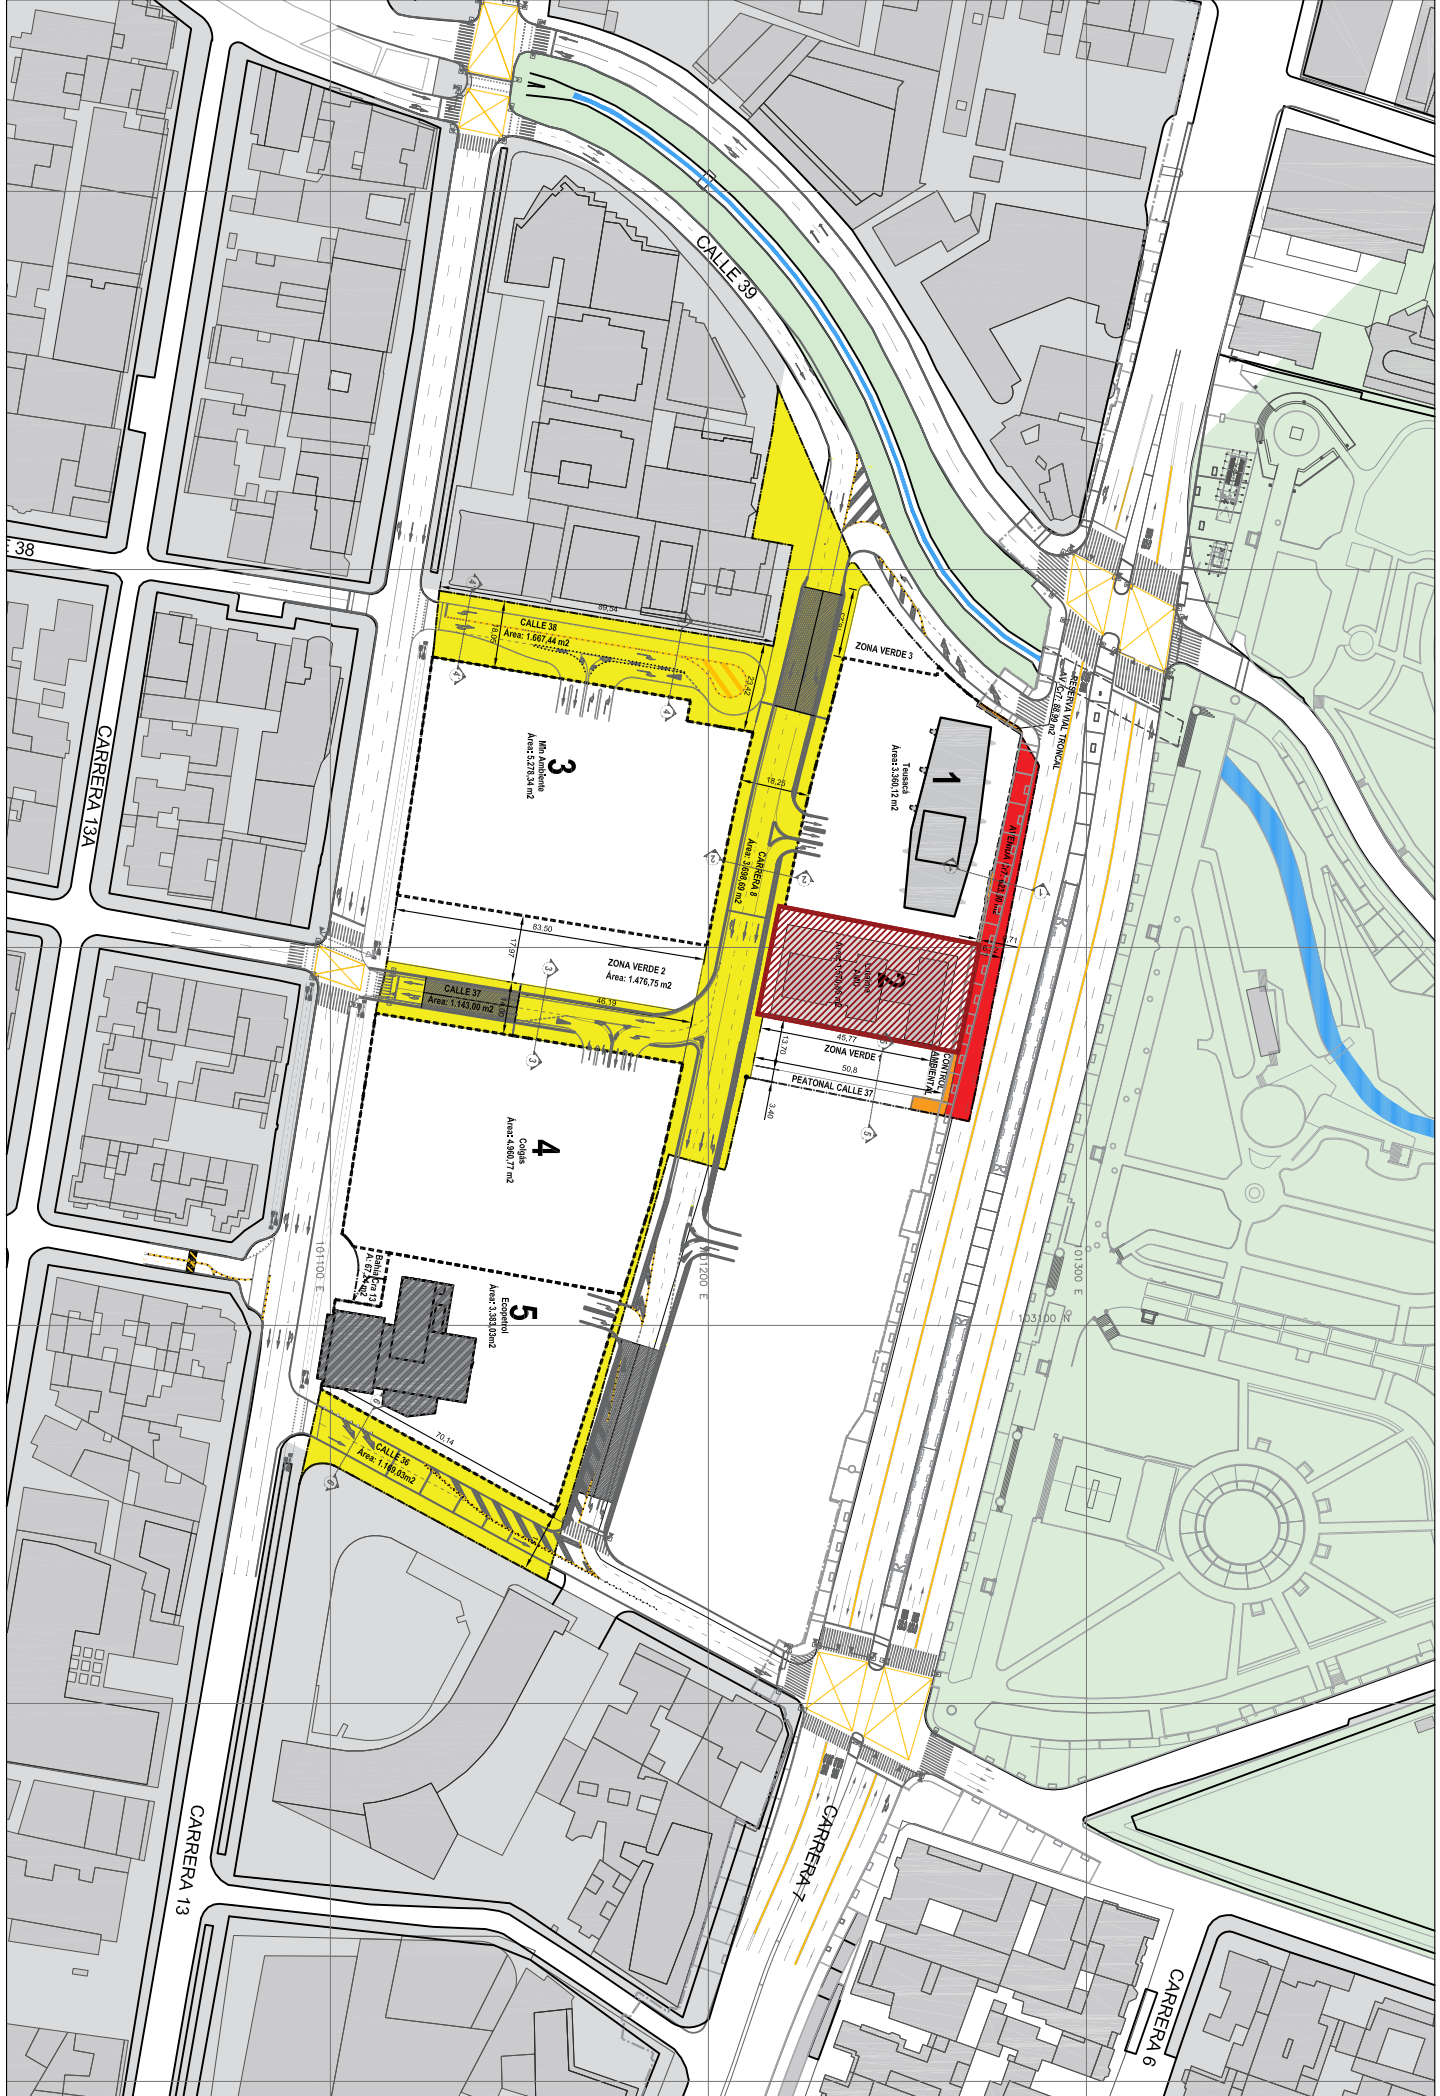

PLAN PARCIAL DE RENOVACIÓN URBANA

ECOPETROL

UPZ 91 - SAGRADO CORAZÓN

LOCALIDAD TEUSAQUILLO

U5_ PLANO DEL SISTEMA VIAL

PROMOTOR:



N.I.T. 899.999.008-1

REPRESENTANTE LEGAL
FELIPE BAYÓN PARDO
C.C. 80.407.311 de Bogotá

LOCALIZACIÓN GENERAL



OBSERVACIONES S.D.P.

Urbanización Sagrado Corazón
Planos 220/3 y 220/4
Archivo magnético

BOGOTÁ D. C.

ALCALDÍA MAYOR DE BOGOTÁ D.C.

ENRIQUE PEÑALOSA LONDOÑO


ALCALDE MAYOR DE BOGOTÁ D.C.

SECRETARÍA DISTRITAL DE PLANEACIÓN

MAURICIO ENRIQUE ACOSTA

SUBSECRETARIO DE PLANEACIÓN TERRITORIAL

DECRETO DISTRITAL NO:

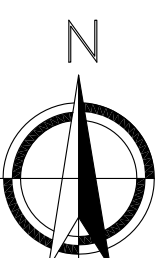

PLANCHA
U5

ESCALA:
INDICADA

FECHA:
OCTUBRE 2019