


PLANO DE REDEFINICIÓN DE ESPACIO PÚBLICO

1:750

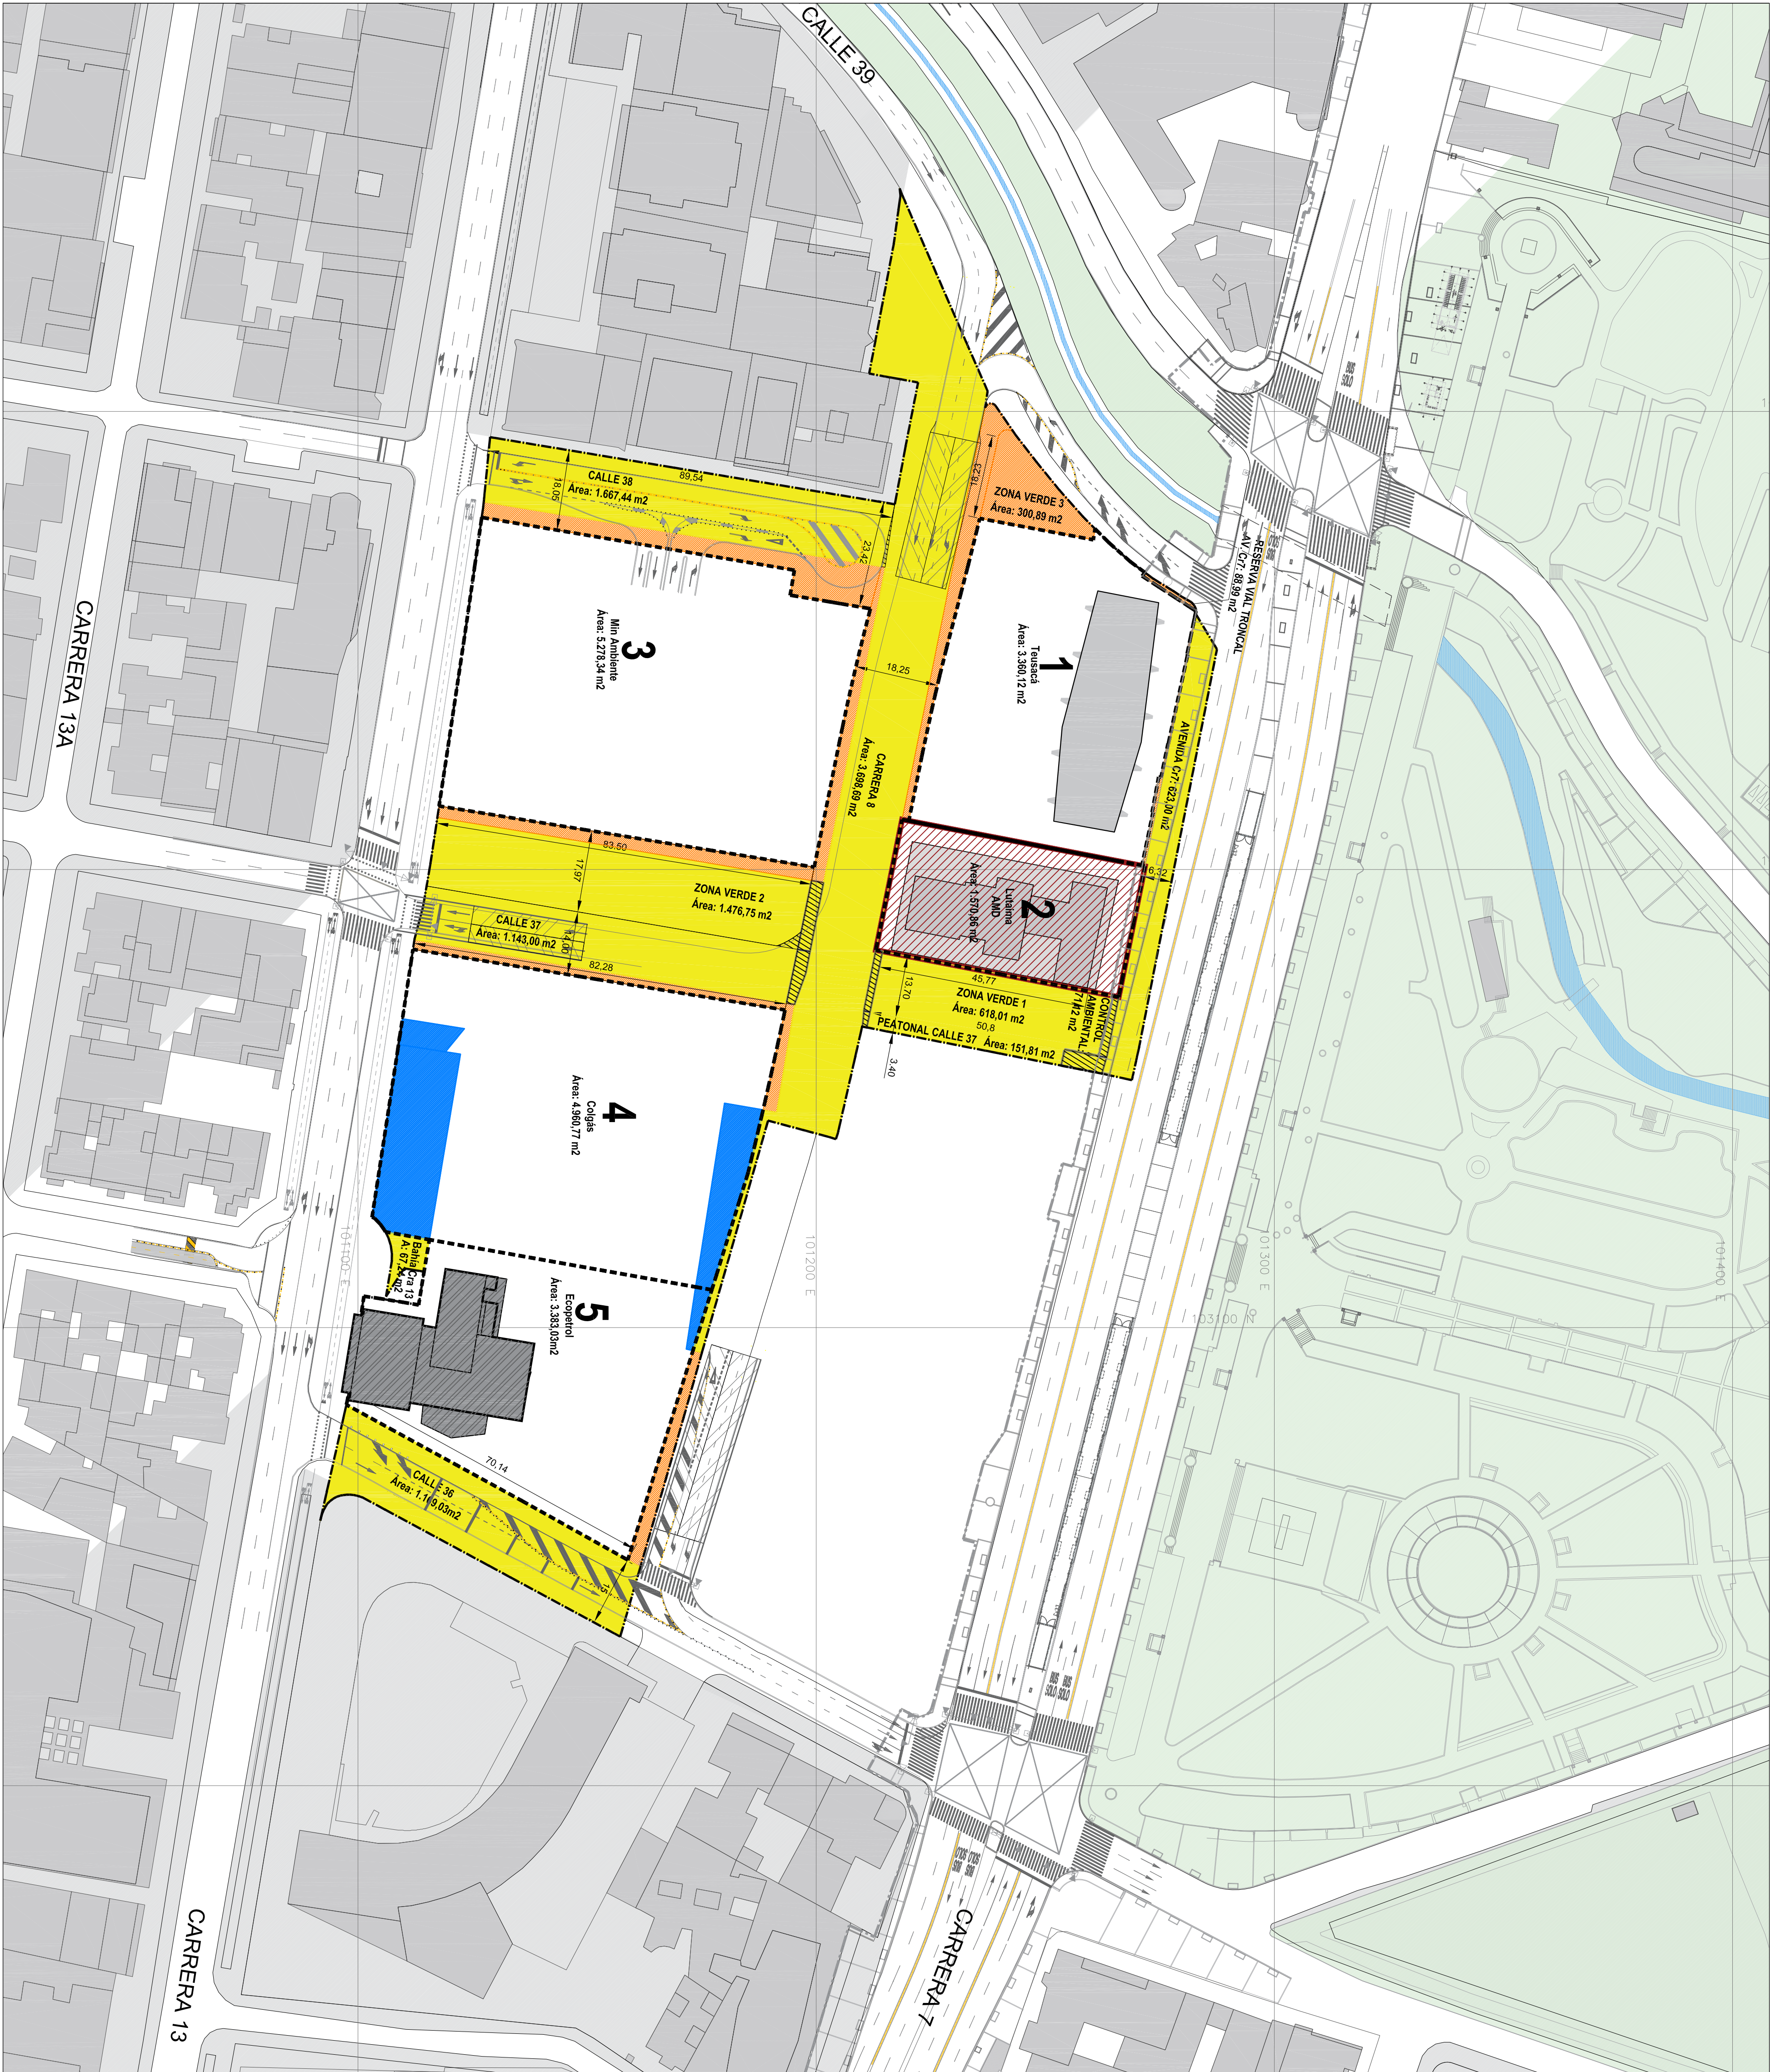

CONVENCIONES

- CAMPAÑA DE NATURALIZACIÓN JURÍDICA PRIVADO A PÚBLICO
- CAMPAÑA DE NATURALIZACIÓN JURÍDICA CAMBIO DE NATURALEZA JURÍDICA
- SE INVENTARIE CON DESTINACIÓN ACTUAL
- ESPACIO PÚBLICO CON CAMBIO DE USO
- ÁREA ÚTIL
- ÁREA DE MANEJO DIFERENCIADO
- DELIMITACIÓN DUTM - CGA 7º
- EDIFICIOS QUE PERMANECEN
- BIEN DE INTERÉS CULTURAL
- LINDERO PLAN PARCIAL

CUADRO DE ÁREAS

REDEFINICIÓN DE ESPACIO PÚBLICO DEL PLAN PARCIAL									
PLANO DE REDEFINICIÓN DE ESPACIO PÚBLICO

1:2.000

BOGOTÁ D. C.

SECRETARÍA DISTRITAL DE PLANEACIÓN


ENRIQUE PEÑALOSA LONDOÑO

ALCALDE MAJOR DE BOGOTÁ D.C.

SECRETARÍA DISTRITAL DE PLANEACIÓN

MAURICIO ENRIQUE ACOSTA

SUBSECRETARIO DE PLANEACIÓN TERRITORIAL

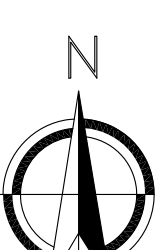

PLANCHA U4

ESCALA: INDICADA

FECHA: OCTUBRE 2019

PLAN PARCIAL DE RENOVACIÓN URBANA

ECOPETROL

UPZ 91 - SAGRADO CORAZÓN

LOCALIDAD TEUSAQUILLO

U4_ REDEFINICIÓN DEL ESPACIO PÚBLICO

PROMOTOR:



N.I.T. 899.999.008-1

REPRESENTANTE LEGAL

FELIPE BAYÓN PARDO
C.C. 80.407.311 de Bogotá

OBSERVACIONES S.D.P.

Urbanización Sagrado Corazón
Planos 2201 y 2204

Archivo magnético