

DISEÑO SERVICIOS PÚBLICOS - SANITARIO
1:750


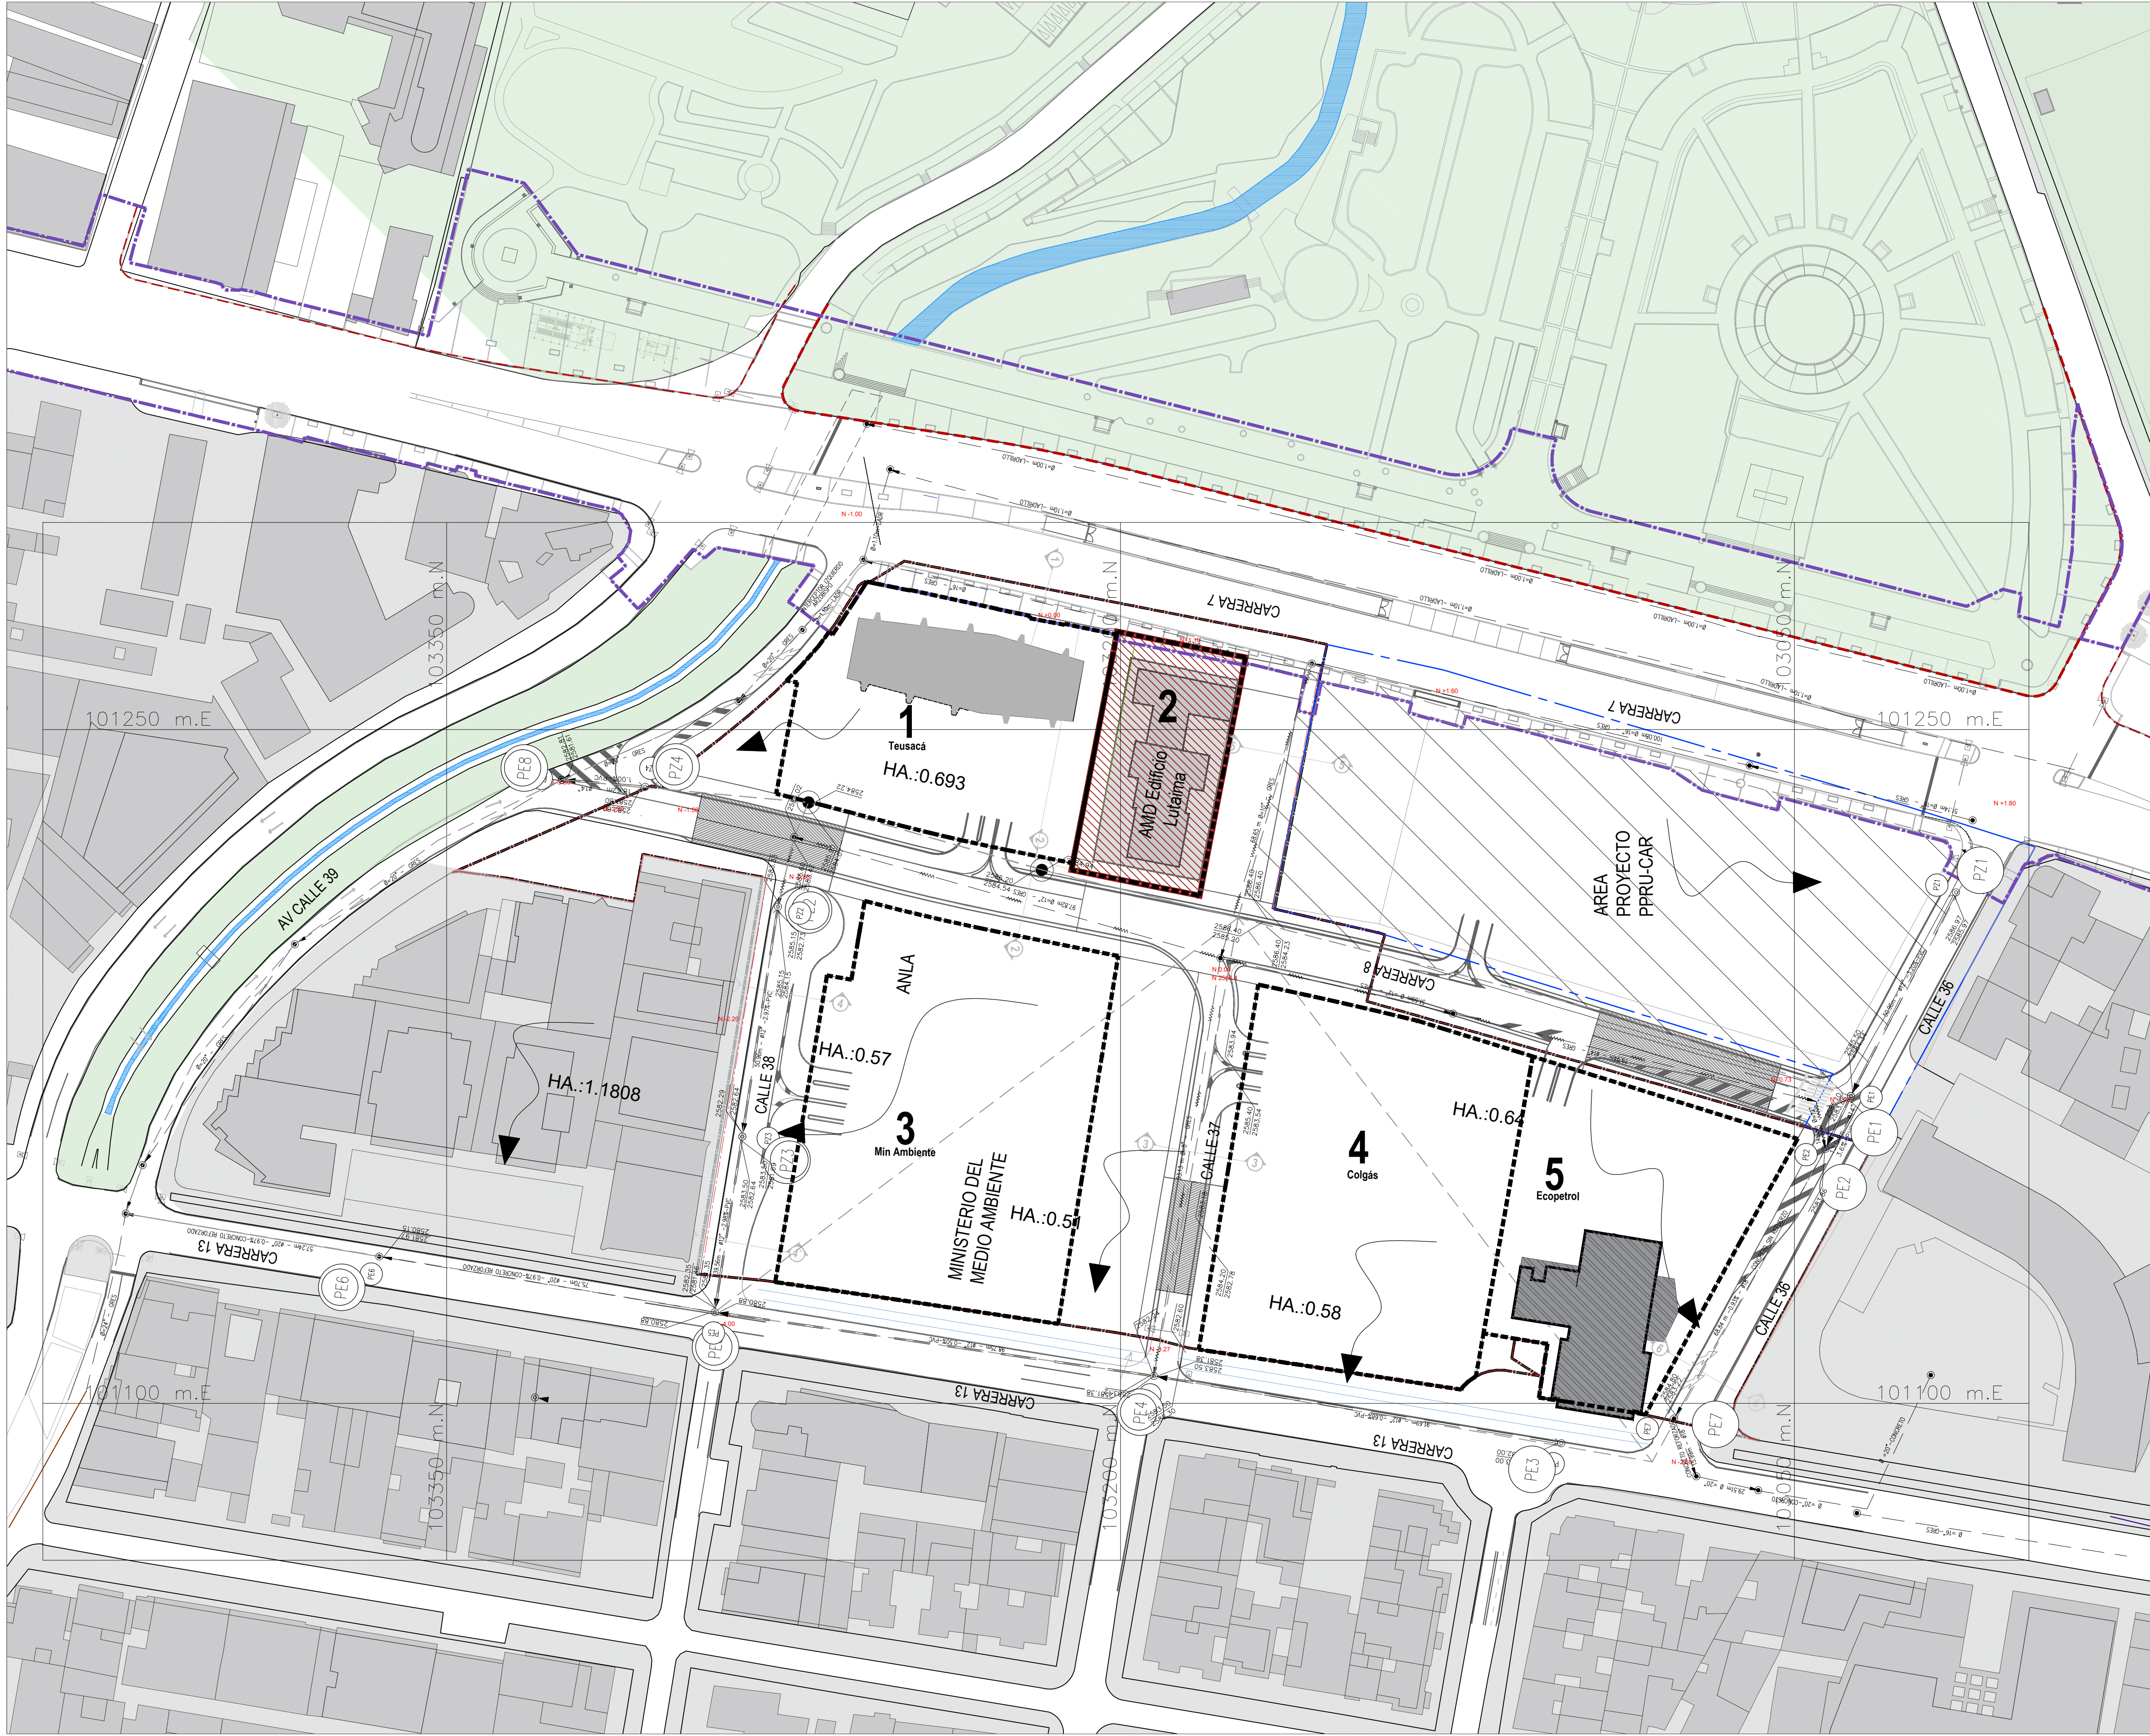


TABLA DE CONVENCIONES

CONVENCIONES	
PROYECTO	CONSTRUIDO
RESIDUAL	RESIDUAL
PLUVIAL	PLUVIAL
CAÑUELA EN CONCRETO	COMBINADO
POZO PROYECTADO	POZO EXISTENTE
SUMIDERO A CONSTRUIR	SUMIDERO A RETIRAR
LIMITE DEL PROYECTO	LIMITE OTROS PROYECTOS
DOMICILIARIA	CAMARA DE CAIDA
	RED A RETIRAR

NOTA:
1. EN LA ETAPA DE ESTUDIOS Y DISEÑOS SE DEBERAN TENER EN CUENTA LOS DISEÑOS DE LAS REDES DE ACUEDUCTO Y ALCANTARILLADO REALIZADOS POR EL IDU PARA EL PROYECTO TRONCAL TRANSMILENIO CARRERA 7.
2. EN LA ETAPA DE DISEÑOS DETALLADOS SE DEBERA REALIZAR LA EVALUACION ESTRUCTURAL DE LAS REDES EXISTENTES EN LA ZONA DEL PROYECTO.

DISEÑO SERVICIOS PÚBLICOS - SANITARIO
1:2.000

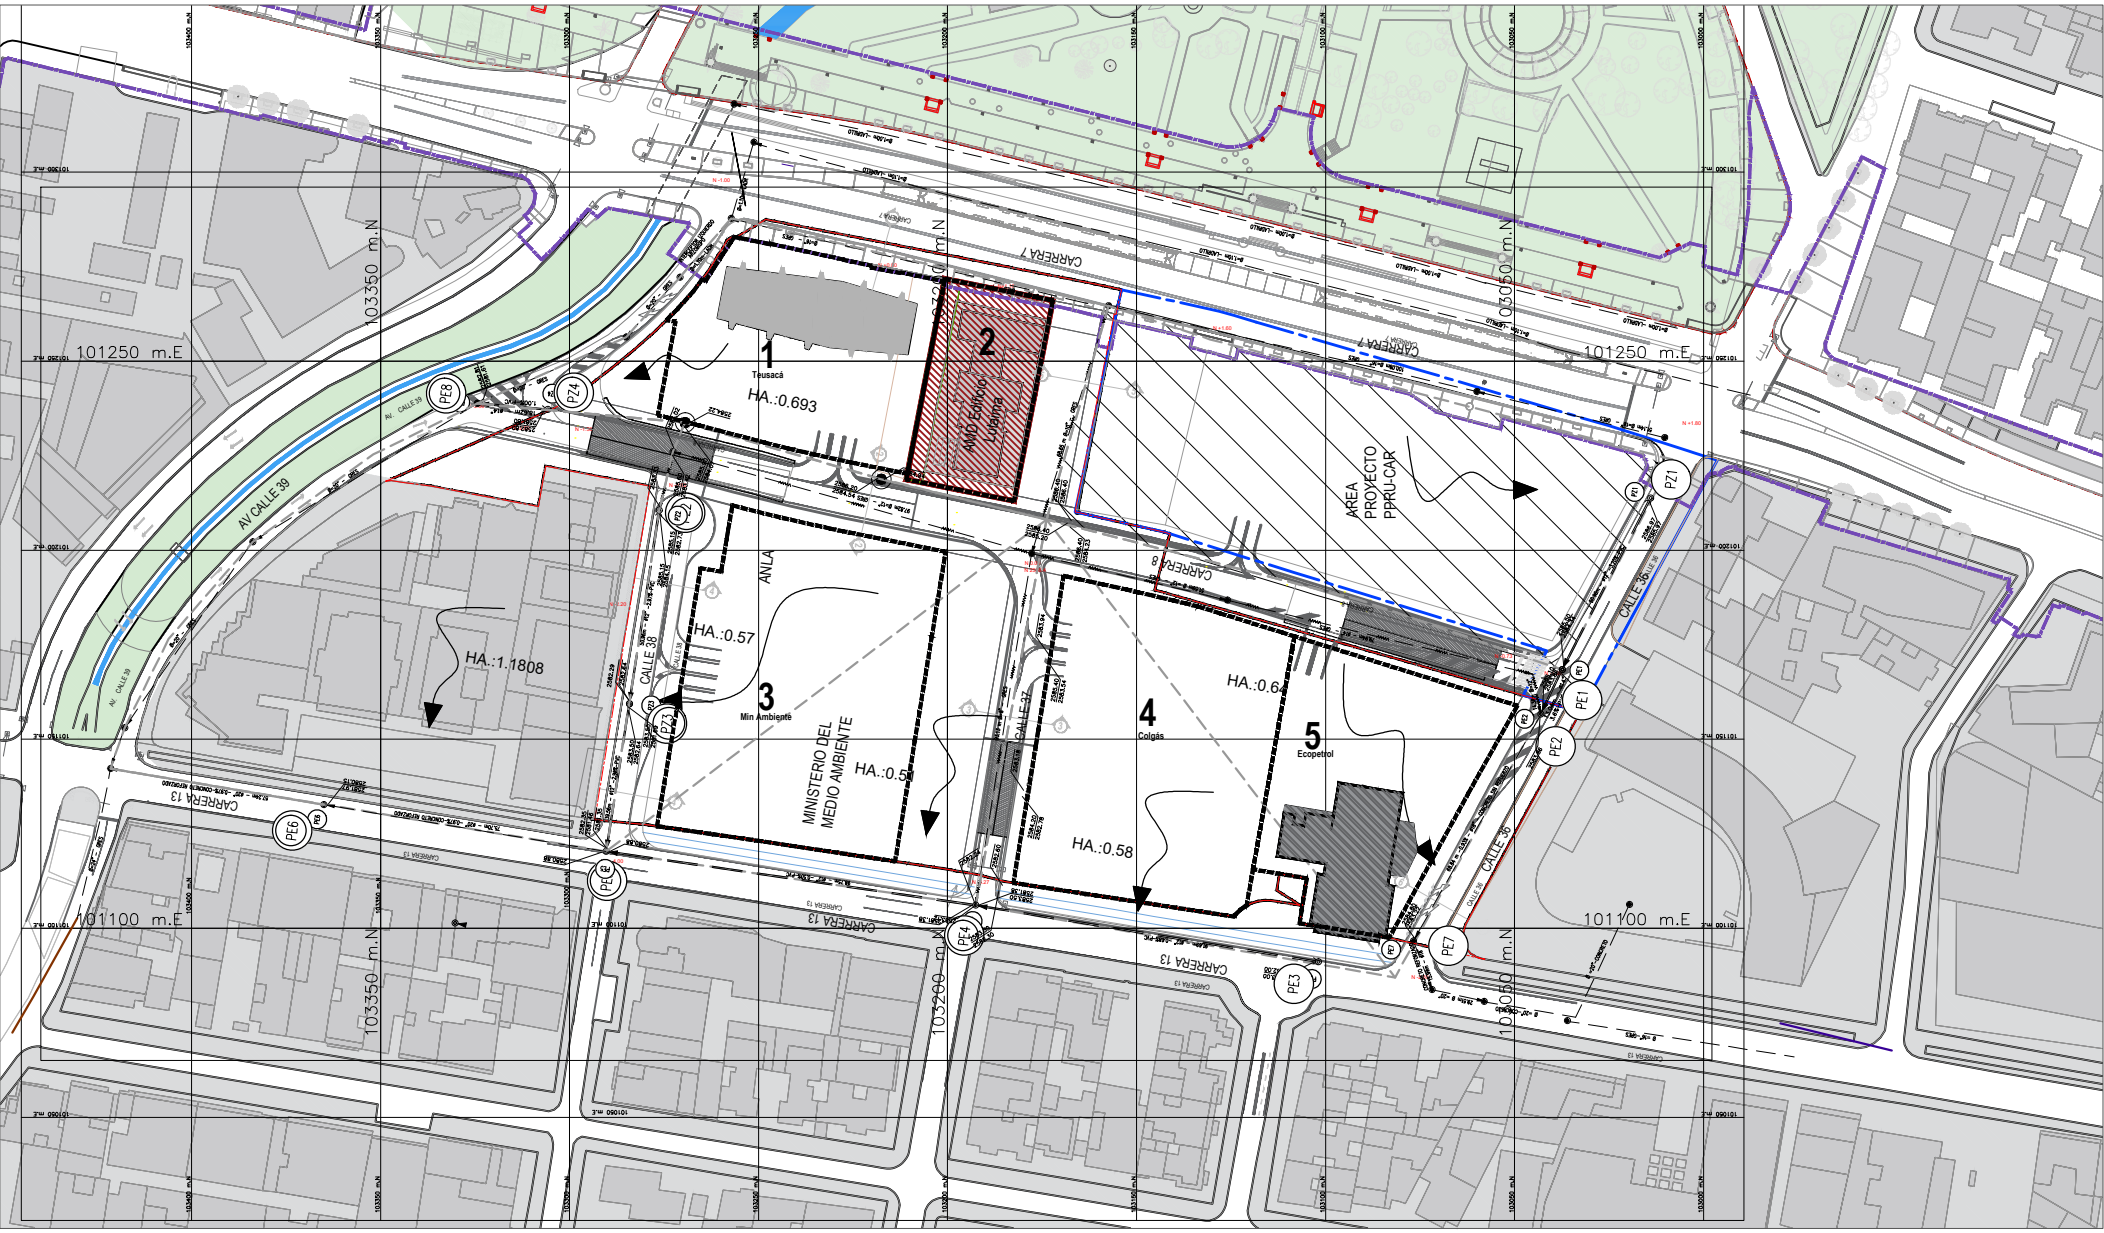

PLAN PARCIAL DE
RENOVACIÓN URBANA
ECOPETROL
UPZ 91 - SAGRADO CORAZÓN
LOCALIDAD TEUSAQUILLO


U9A_DISEÑO SERVICIOS PÚBLICOS
ALCANTARILLADO SANITARIO

PROMOTOR:



REPRESENTANTE LEGAL
FELIPE BAYÓN PARDO
C.C 80.407.311 de Bogotá

LOCALIZACIÓN GENERAL

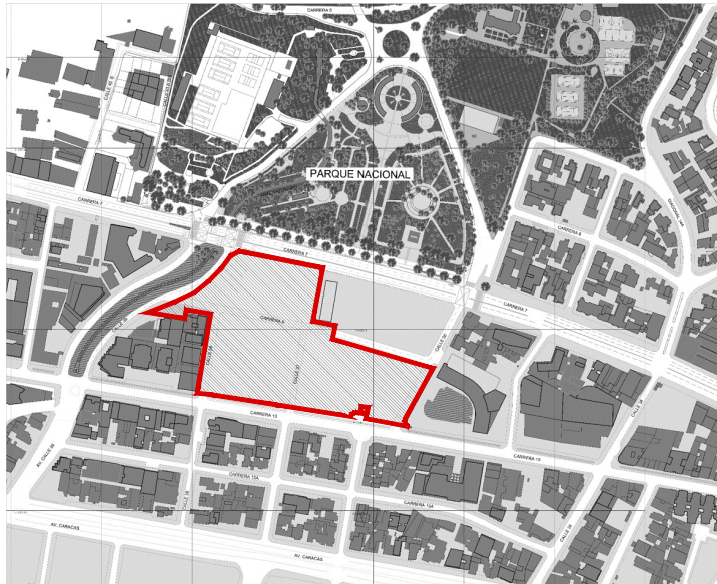

OBSERVACIONES S.D.P.

Urbanización Sagrado Corazón
Planos 220/3 y 220/4

Archivo magnético

BOGOTÁ D. C.

ALCALDÍA MAYOR DE BOGOTÁ D.C.


SECRETARÍA DISTRITAL DE PLANEACIÓN

ENRIQUE PEÑALOSA LONDOÑO
ALCALDE MAYOR DE BOGOTÁ D.C.

ANDRÉS ORTIZ GÓMEZ
SECRETARIO DISTRITAL DE PLANEACIÓN

MAURICIO ENRIQUE ACOSTA
SUBSECRETARIO DE PLANEACIÓN TERRITORIAL

DECRETO DISTRITAL No:

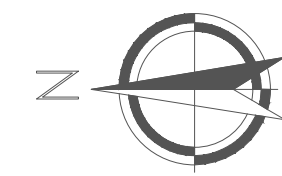

PLANCHA
U9A

ESCALA:
INDICADA

FECHA:
OCTUBRE 2019