



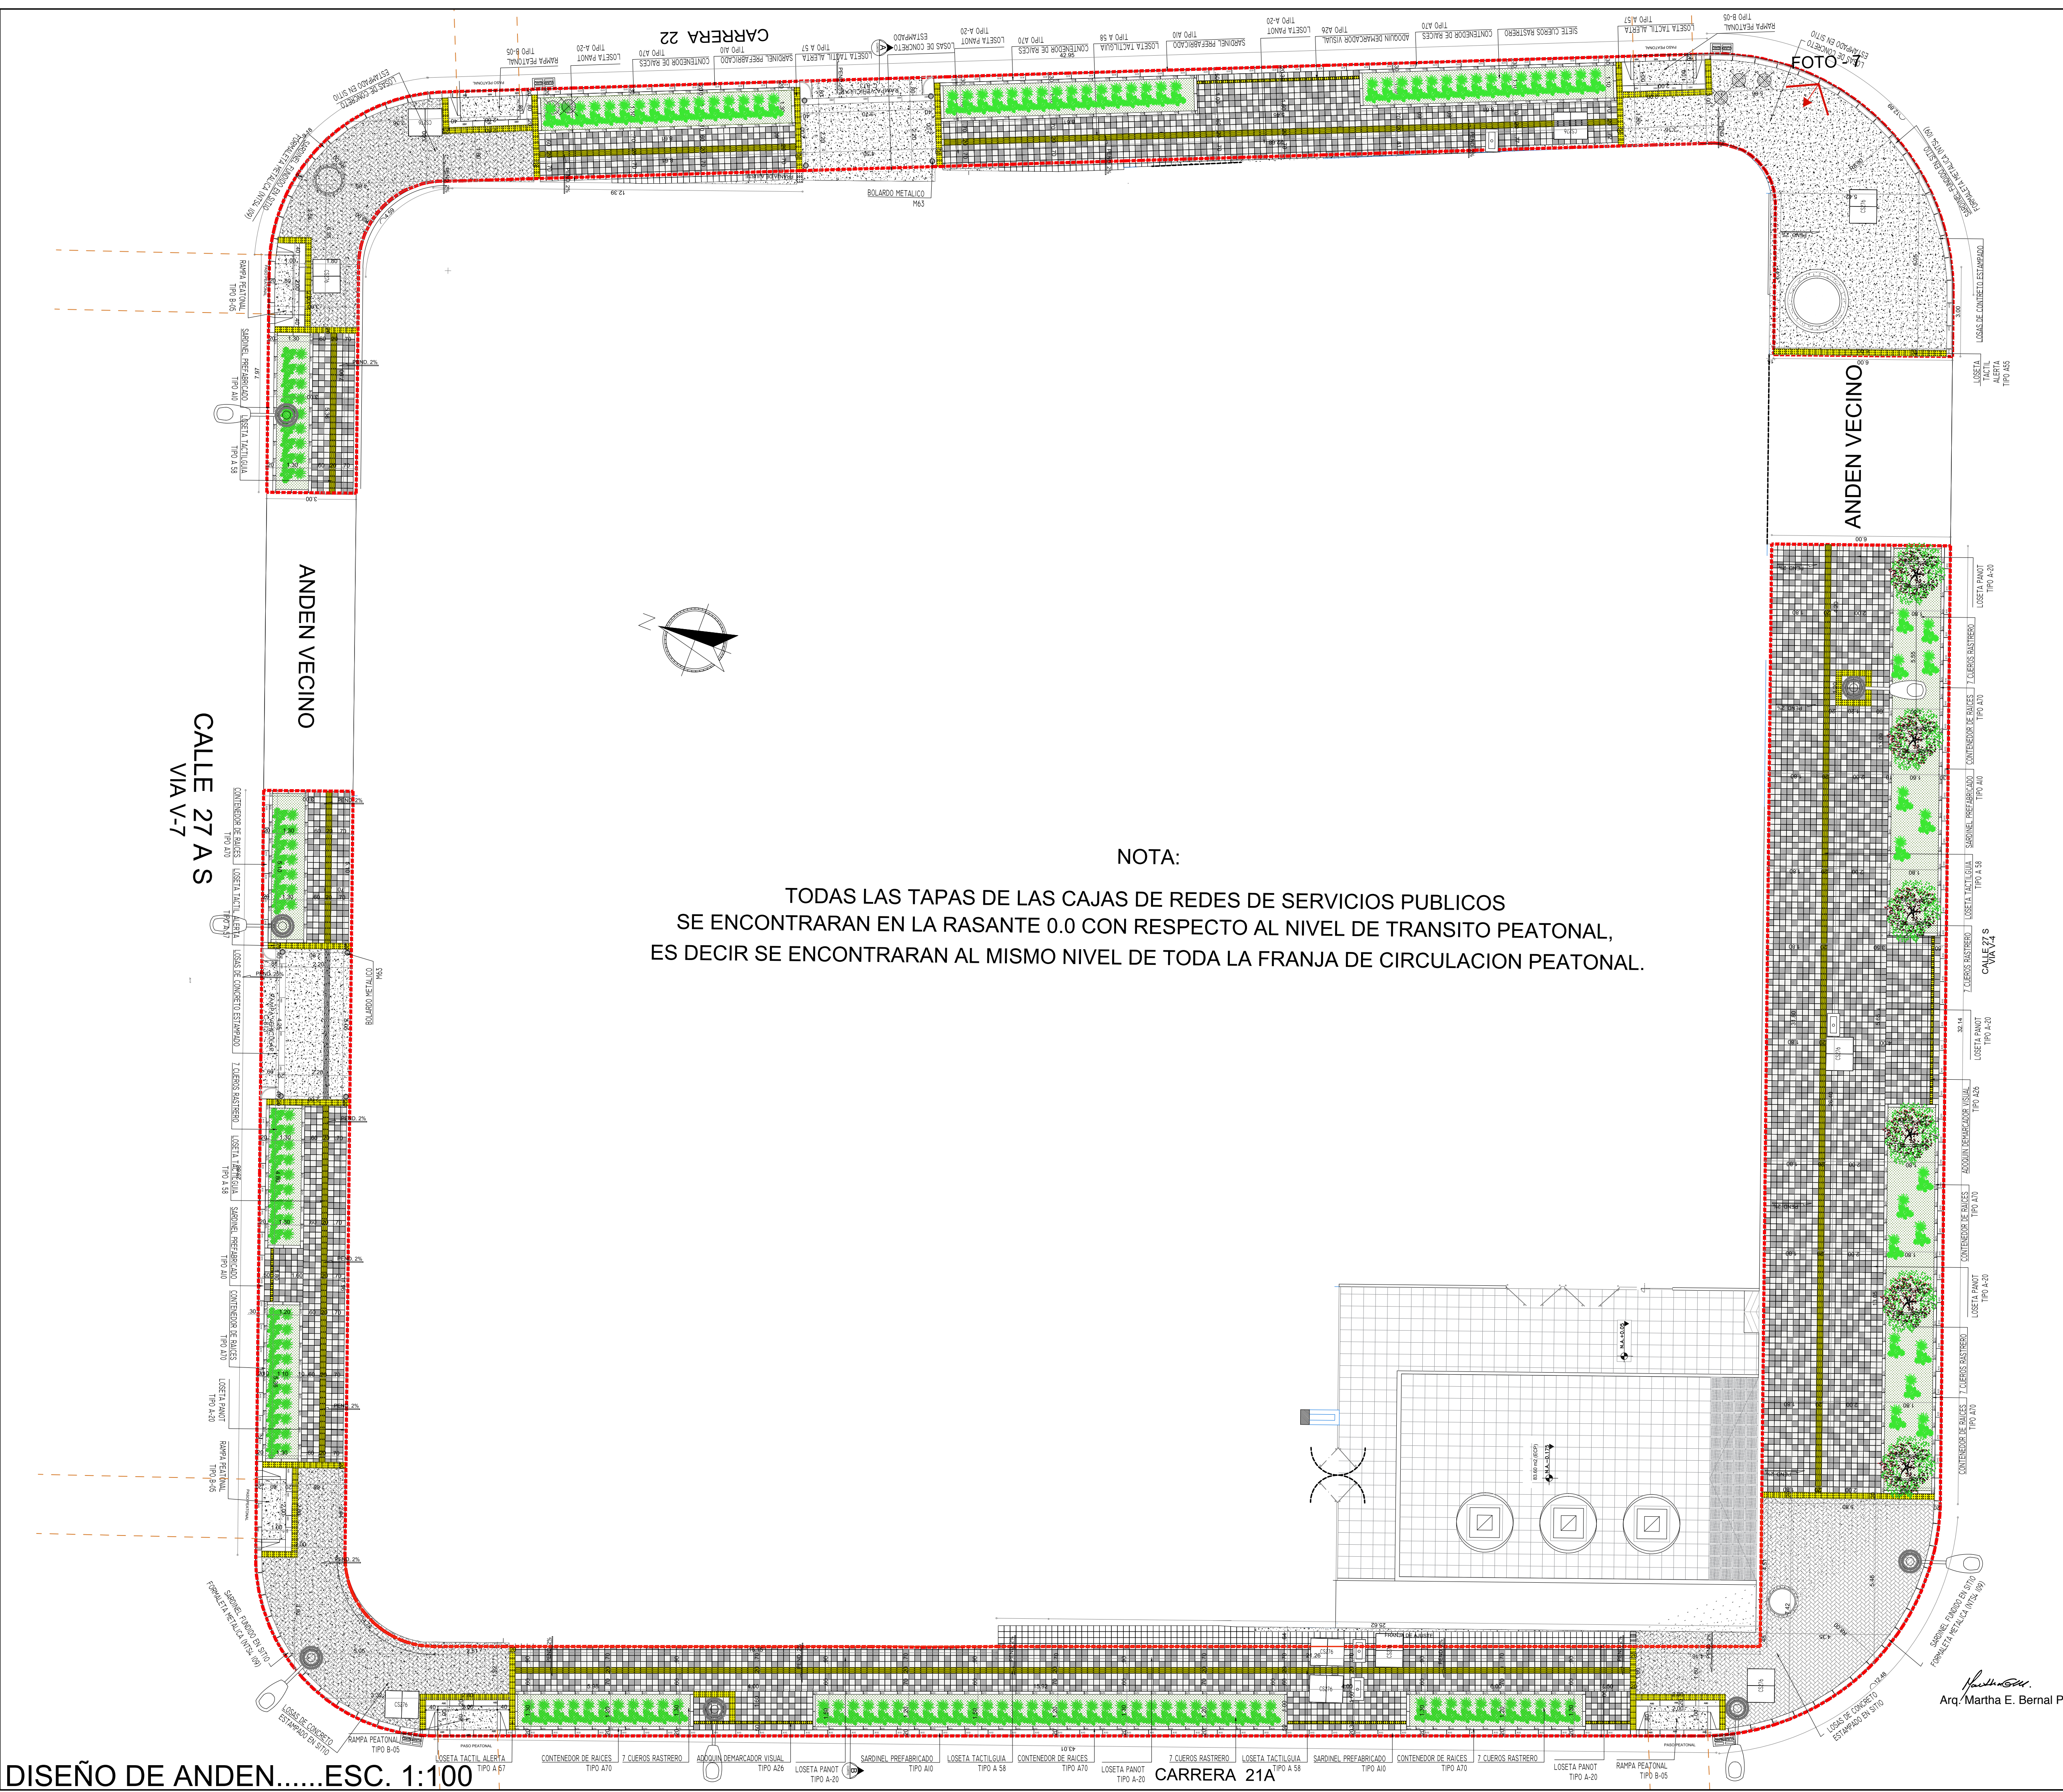

NOTA:
TODAS LAS TAPAS DE LAS CAJAS DE REDES DE SERVICIOS PUBLICOS
SE ENCONTRARAN EN LA RASANTE 0.0 CON RESPECTO AL NIVEL DE TRANSITO PEATONAL,
ES DECIR SE ENCONTRARAN AL MISMO NIVEL DE TODA LA FRANJA DE CIRCULACION PEATONAL.

CONVENCIONES	
	LOSETA EN CONCRETO TACTIL GUIA .20X.20 TIPO A-58
	LOSETA EN CONCRETO TACTIL ALERTA .20x.20 TIPO A-57
	ADOQUIN DEMARCADOR VISUAL TIPO A - 26
	BOLARDO METÁLICO TIPO M63
	LOSAS DE CONCRETO ESTAMPADO
	AREA A INTERVENIR
	POSTE
	SARDINEL PREFABRICADO TIPO A-10
	RAMPA DE ACCESO VEHICULAR TIPO B10
	POSTE DE LUZ TIPO M 130
	CAJA CODENSA CS276
	CAJA CODENSA CS275
	ZONA VERDE PROPUESTA

PROPUESTA		
CUADRO AREAS ANDEN		
DESCRIPCIÓN	M²	%
Area Zonas Duras	539,27	79%
Area Zona Verde	144	21%
AREA TOTAL A INTERVENIR	683,27	100%

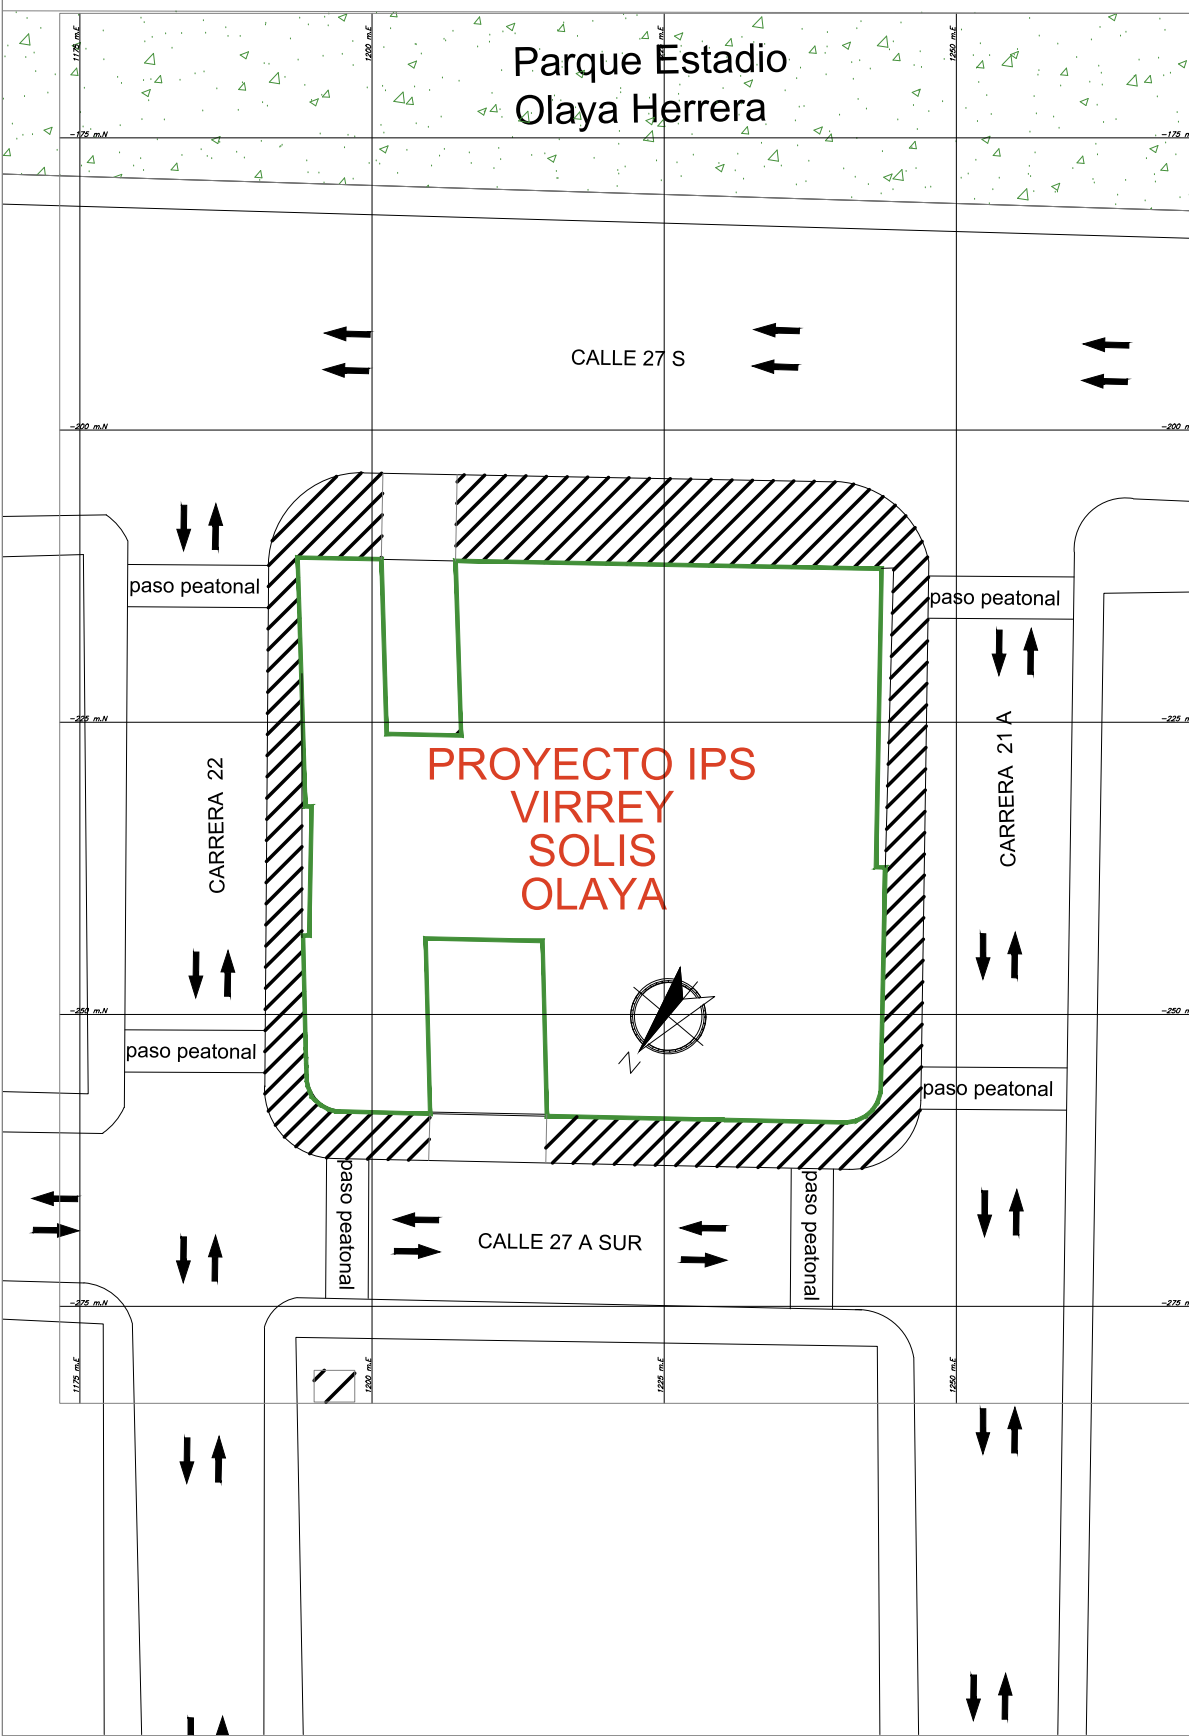

LOCALIZACIÓN

PROYECTO: DISEÑO DE ANDENES - VIRREY SOLIS OLAYA

CL. 27 A SUR #21A-04/1226 CRA 22 #27-4829/16 CL. 27 S #21A-4733/25/16/1105 CRA 21A #27-1317/27

PLANO No:

EP03

VERSION: 00

DE 03

ARCHIVO OFC. No:

JBB VIRREY SOLIS GEOREFERENCIADO

CONTIENE:

DISEÑO ANDEN

CUADRO DE AREAS.LOCALIZACIÓN

ELABORO:

WWW.ZAHICONS.COM

FECHA:

FEBRERO 2020

INDICADAS

INDICADAS

MODIFICACIONES

VR	FECHA
00	
01	
02	
03	
04	
05	
06	
07	
08	

URBANIZACION:

PROYECTO IPS VIRREY SOLIS OLAYA

LOCALIDAD:

RAFAEL URIBE URBE

DISEÑADOR ARQUITECTONICO:

PROPIETARIO:

ARQ. ANGELA MARIA HIGUERA

M.P. A2502001-5245704

INVERSIONES ACREDITADAS S.A.S

NIT. 900.554.782-3

REAL ESTATE DEVELOPMENT

ZAHICONS

NIT: 900.794.146-8